
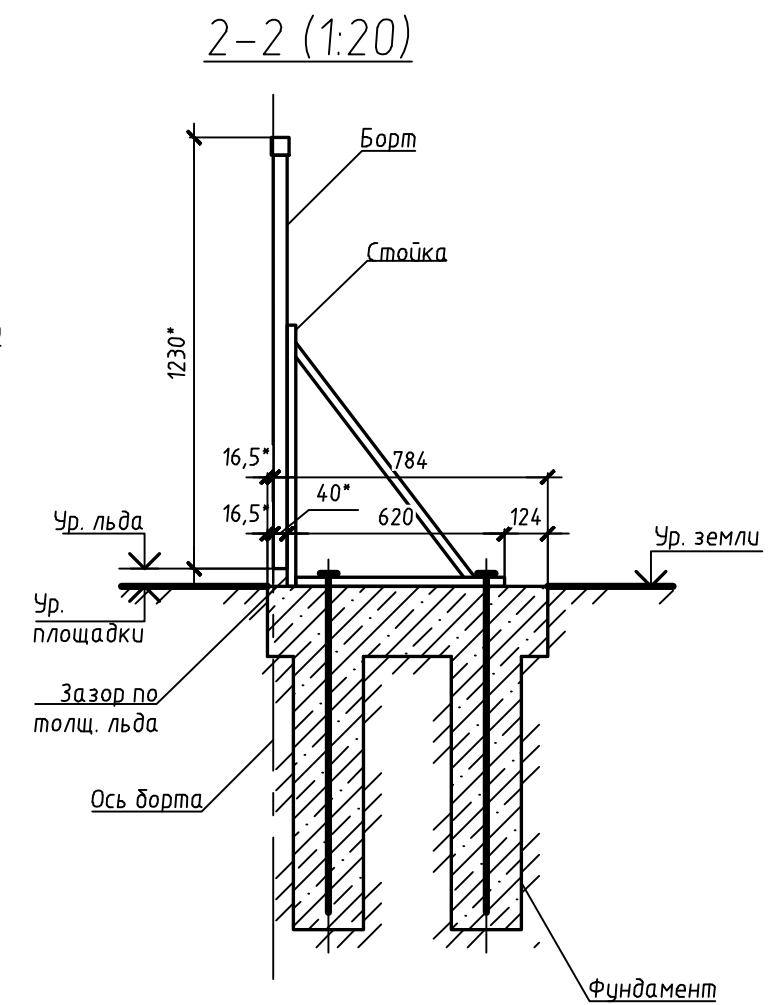


Схема расположения элементов ограждения (1:200)

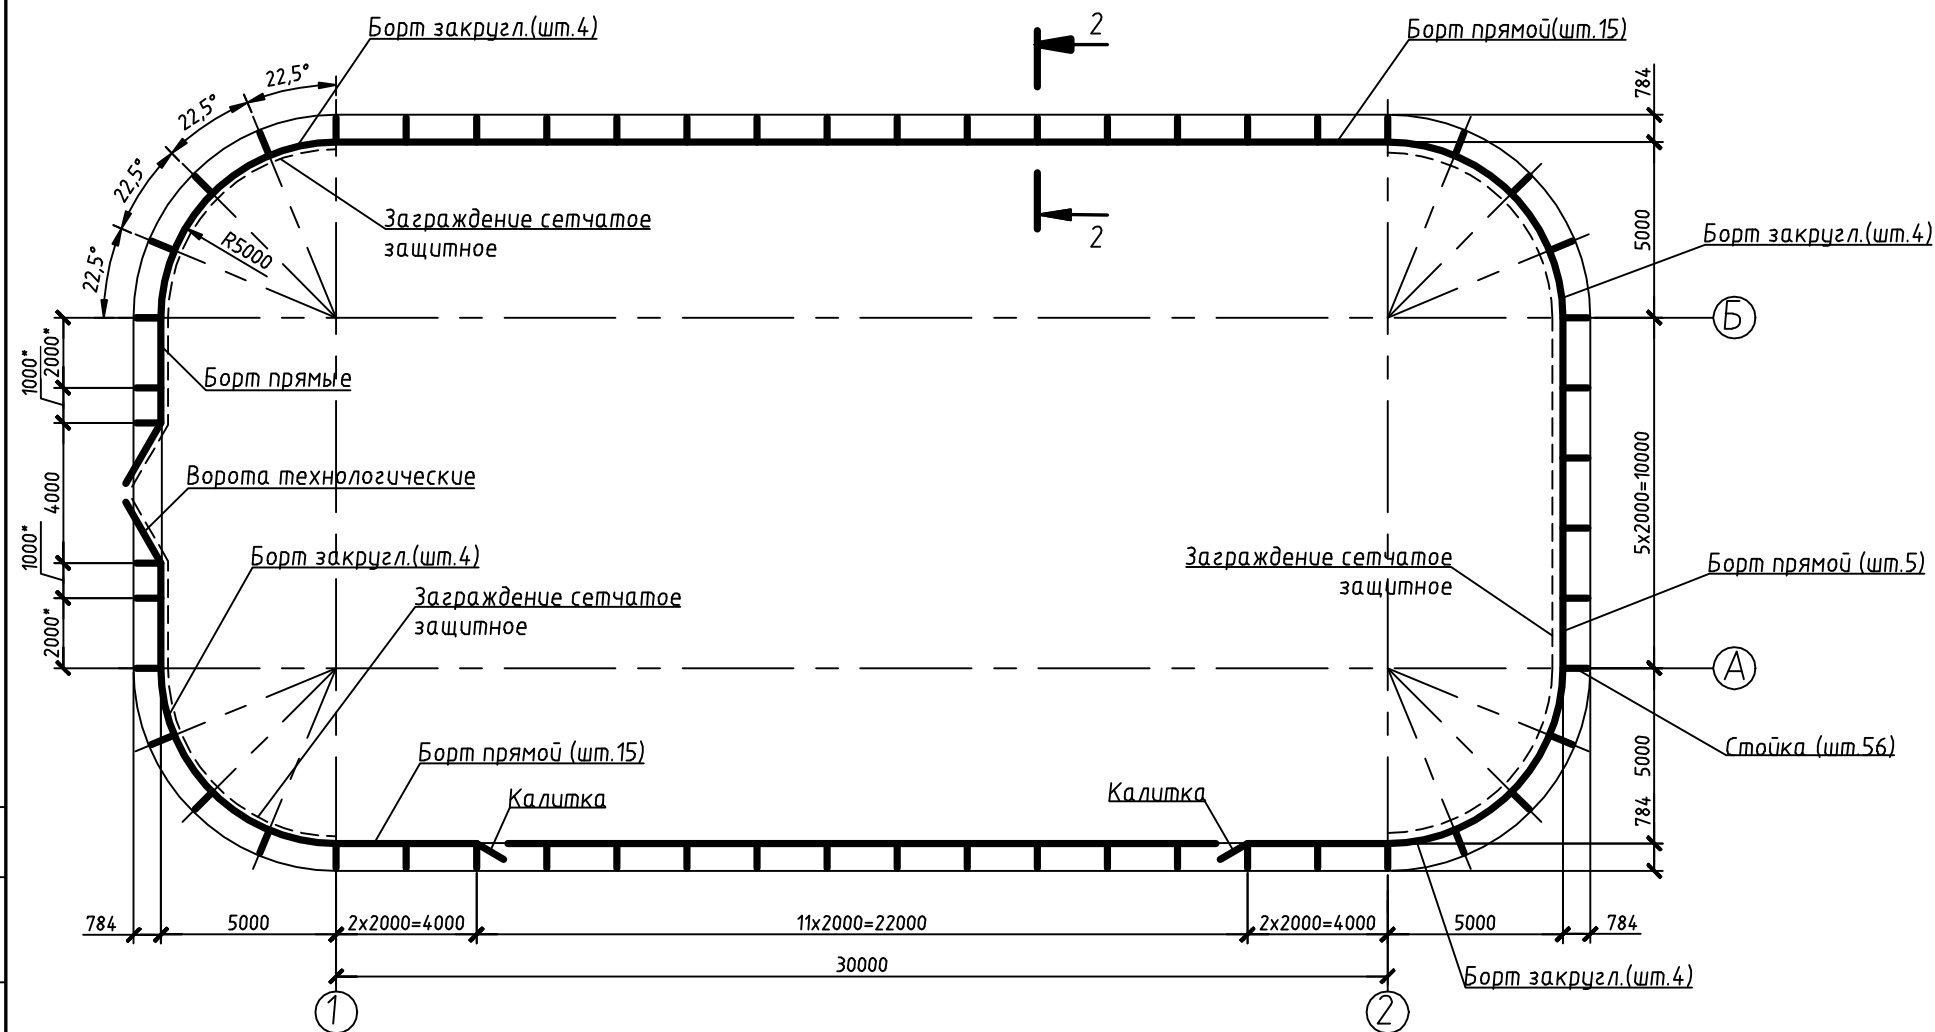

1. Общие указания см. лист 1.
2. Элементы ограждения входят в закупленный комплект оборудования.
3. Расположение и открывание ворот и калиток, шаг стоек в месте установки ворот уточнить по инструкциям изготовителя.

|          |         |           |        |       |      |   |             |      |        |
|----------|---------|-----------|--------|-------|------|---|-------------|------|--------|
|          |         |           |        |       |      | 14-3223-ГП  |             |      |        |
|          |         |           |        |       |      | УР, г. Глазов, ул. Пионерская, д.19                         |             |      |        |
| Изм.     | Кол.уч. | Лист      | № док. | Подп. | Дата | Спортивный зал<br>МБДОУ "Гимназия №8"<br>Хоккейная площадка | Стадия      | Лист | Листов |
| ГИП      |         | Николаева |        |       |      |   | РД          | 7    |        |
| Разраб.  |         | Логинова  |        |       |      |   |             |      |        |
| Провер.  |         | Николаева |        |       |      |   |             |      |        |
| Н.контр. |         | Лихачева  |        |       |      | Схема расположения элементов<br>ограждения, разрез 2-2      | МУП "Город" |      |        |
|          |         |           |        |       |      |   |             |      |        |

Копировал

Формат А3