


# План межевания территории, ограниченной улицами Кирова - Чехова - территория ОАО "Керамика"

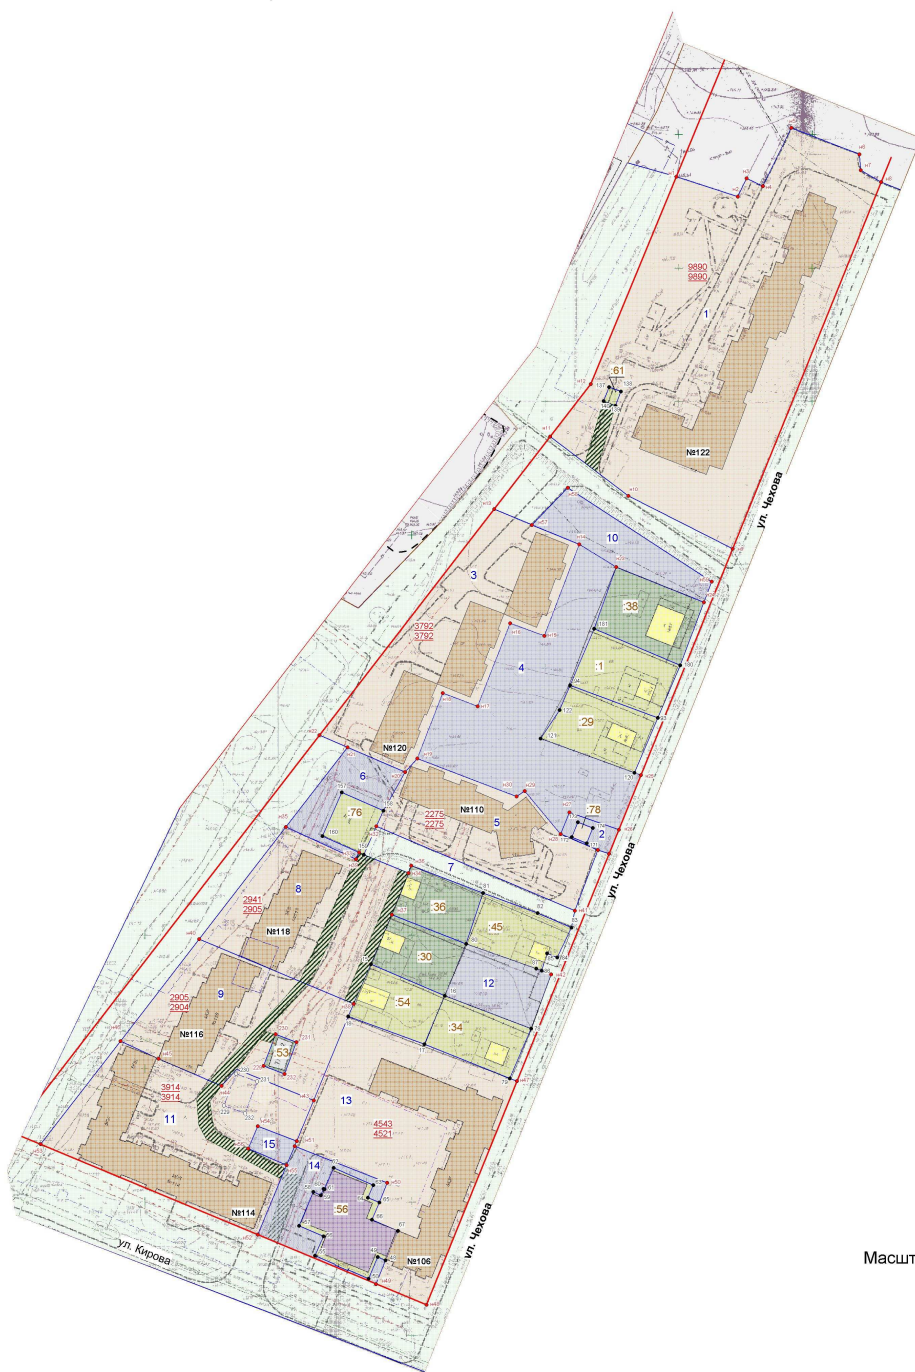

Масштаб 1:1000

## Условные обозначения:

— граница разработки проекта межевания

— красные линии

— линии регулирования застройки

— земельные участки вновь формируемые под многоквартирные жилые дома

— земельные участки, планируемые для предоставления гражданам и юридическим лицам под строительство

— территории общего пользования

— внутриквартальные проезды и пешеходные дорожки

3 — кадастровый номер земельного участка

8 — условный номер земельного участка

— земельные участки, зарегистрированные в государственном кадастре недвижимости, с границами, установленными в соответствии с земельным законодательством

— земельные участки, зарегистрированные в государственном кадастре недвижимости, с границами, не установленными в соответствии с земельным законодательством

## Объекты строительства:

— многоквартирные жилые дома

— индивидуальные жилые дома

— социальной инфраструктуры

— пристроенные помещения

— промышленного назначения и прочие объекты