


Проект межевания территории, ограниченной улицами Драгунова - Девятая - Пионерская - Восьмая

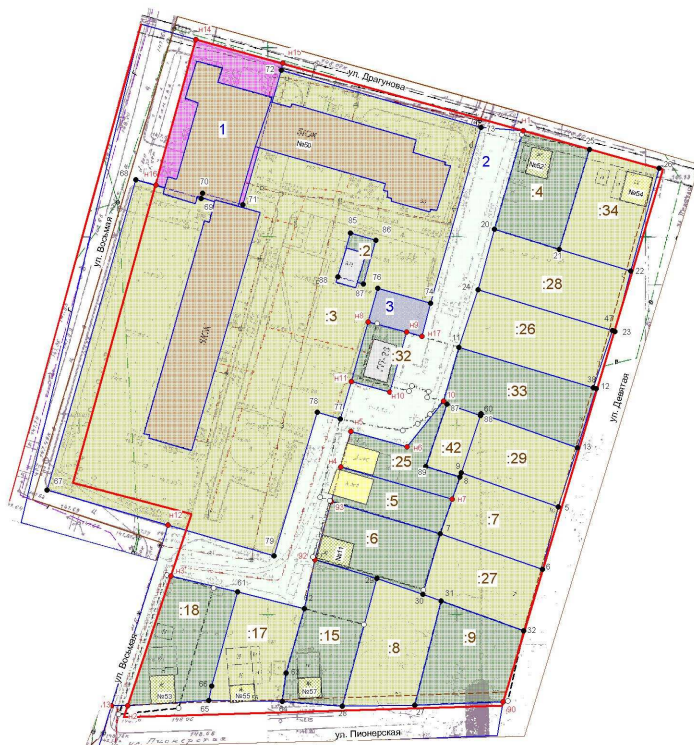

Масштаб 1:1000

Условные обозначения:

	граница разработки проекта межевания		кадастровый номер земельного участка
	красные линии		условный номер земельного участка
	линии регулирования застройки	Объекты строительства:	
	земельные участки вновь формируемые под многоквартирные жилые дома		- многоквартирные жилые дома
	земельные участки, планируемые для предоставления гражданам и юридическим лицам под строительство		- индивидуальные жилые дома
	территории общего пользования		- социальной инфраструктуры
	внутриквартальные проезды и пешеходные дорожки		- пристроенные помещения
	земельные участки, предназначенные для размещения объектов капитального строительства федерального, регионального или местного значения		- промышленного назначения и прочие объекты
	земельные участки, зарегистрированные в государственном кадастре недвижимости, с границами, установленными в соответствии с земельным законодательством		
	земельные участки, зарегистрированные в государственном кадастре недвижимости, с границами, не установленными в соответствии с земельным законодательством		