


Проект межевания территории, ограниченной улицами Драгунова - территория ПО "Глазовские электрические сети" - территория ОАО "Глазов Молоко" - территория ОАО "Чепца"

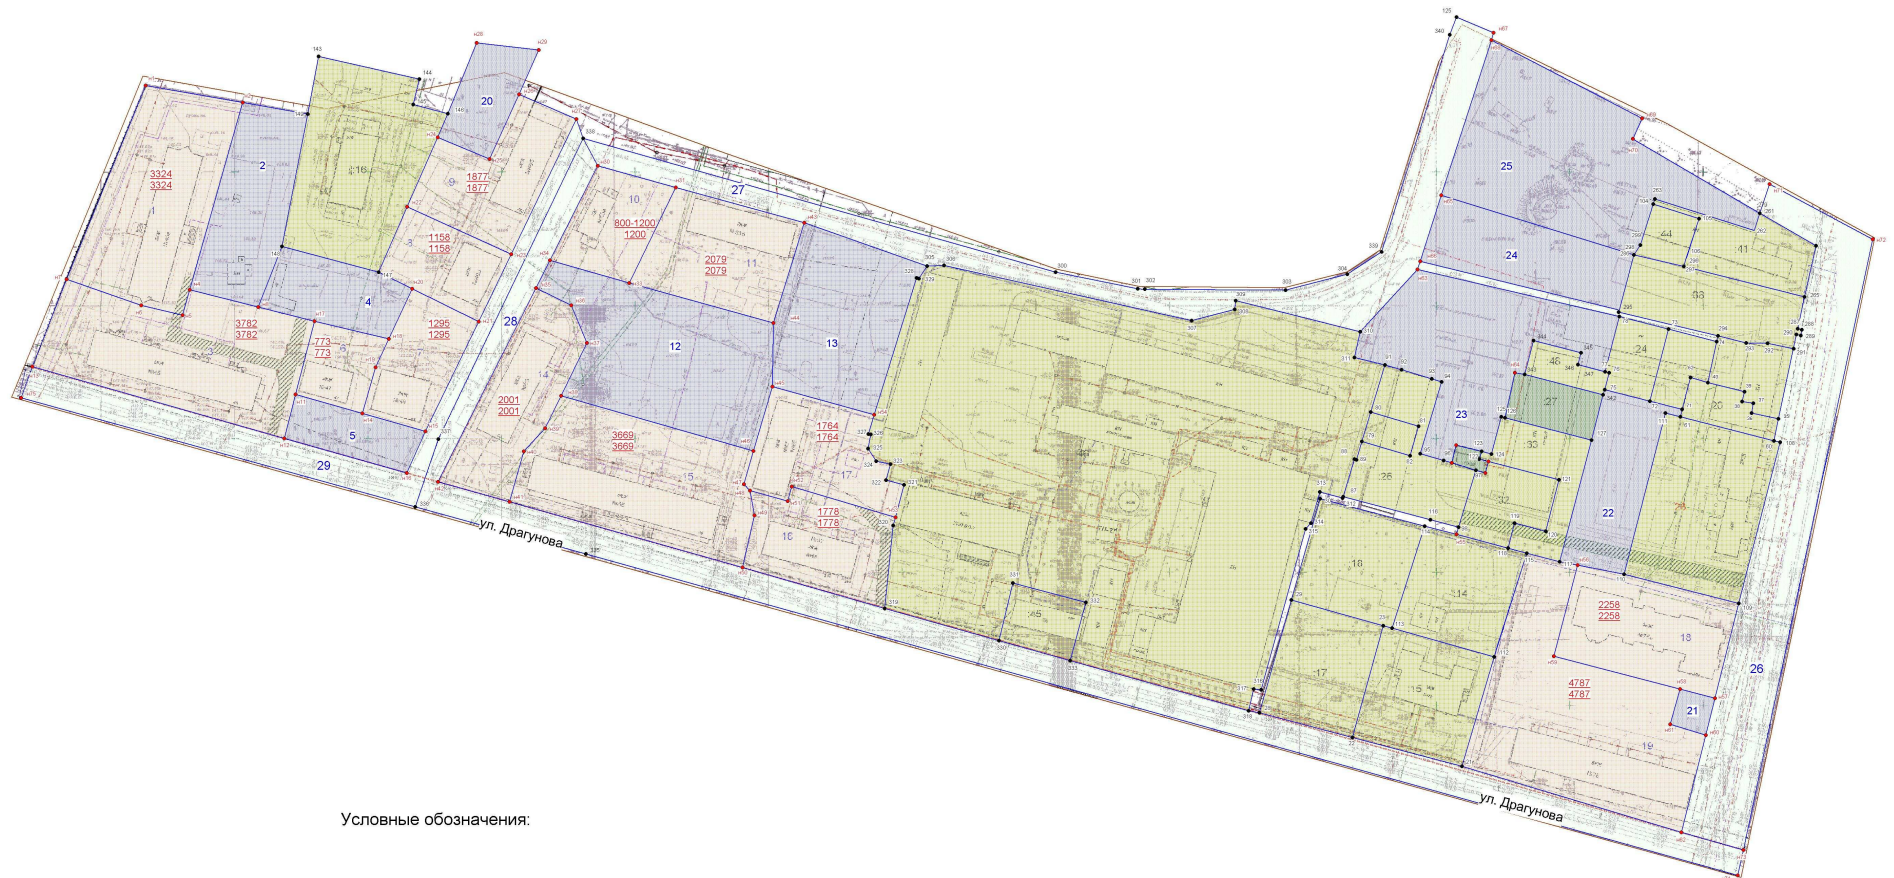

Условные обозначения:

- | | | | |
|--|---|--|--|
| | граница разработки проекта межевания | | земельные участки, зарегистрированные в государственном кадастре недвижимости, с границами, установленными в соответствии с земельным законодательством |
| | красные линии | | земельные участки, зарегистрированные в государственном кадастре недвижимости, с границами, не установленными в соответствии с земельным законодательством |
| | линии регулирования застройки | | |
| | земельные участки вновь формируемые под многоквартирные жилые дома | | |
| | земельные участки, планируемые для предоставления гражданам и юридическим лицам под строительство | | |
| | территории общего пользования | | |
| | внутриквартальные проезды и пешеходные дорожки | | |
| | кадастровый номер земельного участка | | |
| | условный номер земельного участка | | |

- Объекты строительства:
- многоквартирные жилые дома
 - индивидуальные жилые дома
 - социальной инфраструктуры
 - пристроенные помещения
 - промышленного назначения и прочие объекты

Масштаб 1:1000