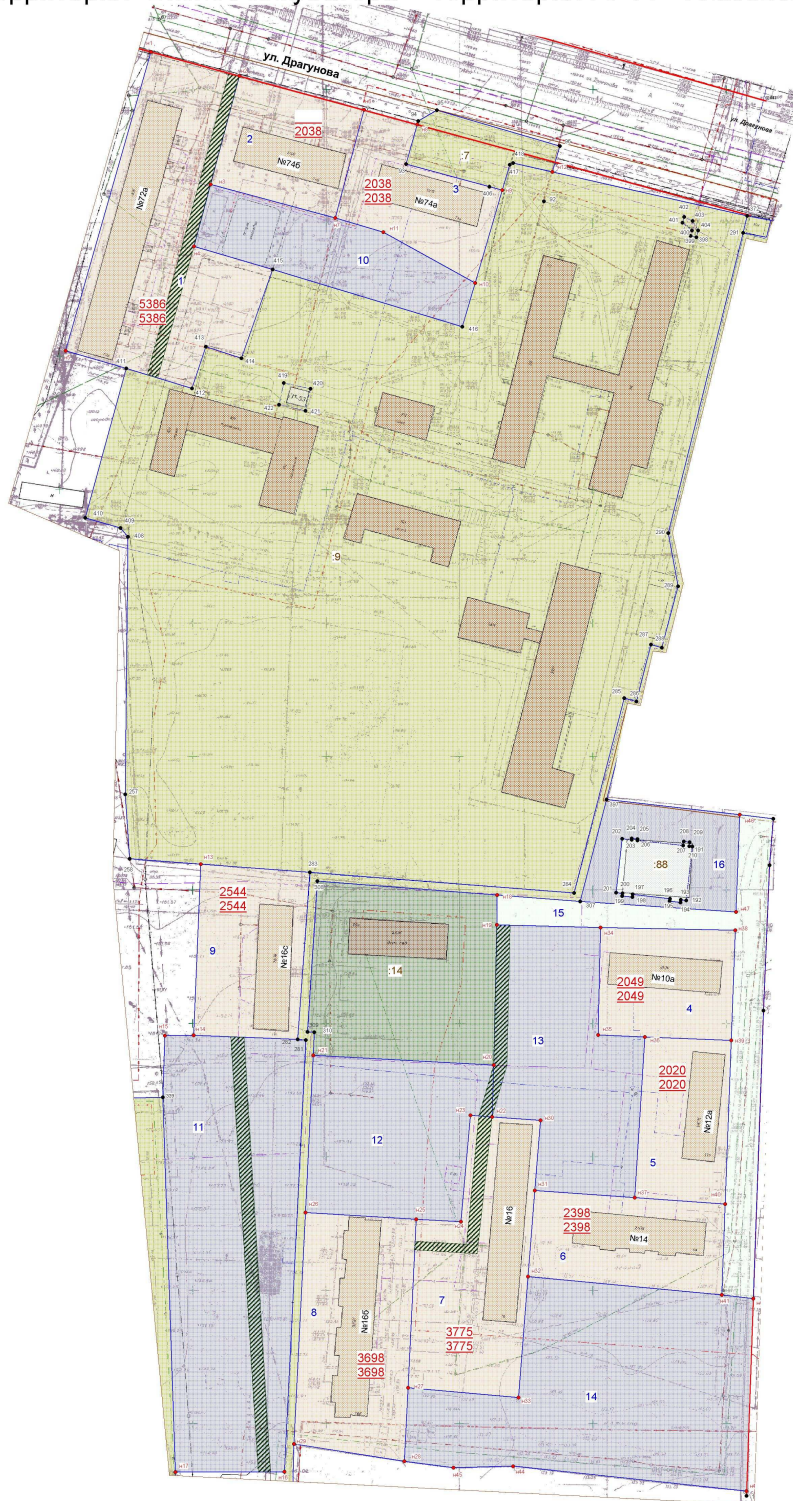












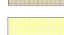


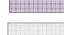



Проект межевания территории, ограниченной улицами  
 Драгунова - территория ГСУ соц. обслуживания УР "Глазовский детский дом-интернат  
 для умственно отсталых детей" - территория ПМК-1 - улица Куйбышева -  
 территория "Бизнес-инкубатора" - территория ГУ УР "Глазовский лесхоз"



Масштаб 1:1000

Условные обозначения:

	граница разработки проекта межевания		земельные участки, зарегистрированные в государственном кадастре недвижимости, с границами, установленными в соответствии с земельным законодательством
	красные линии		земельные участки, зарегистрированные в государственном кадастре недвижимости, с границами, не установленными в соответствии с земельным законодательством
	линии регулирования застройки		
	земельные участки вновь формируемые под многоквартирные жилые дома		
	земельные участки, планируемые для предоставления гражданам и юридическим лицам под строительство		
	территории общего пользования		
	внутриквартальные проезды и пешеходные дорожки		
	кадастровый номер земельного участка		Объекты строительства:
	условный номер земельного участка		- многоквартирные жилые дома
			- индивидуальные жилые дома
			- социальной инфраструктуры
			- пристроенные помещения
			- промышленного назначения и прочие объекты