

# Квартал, ограниченный улицами Пионерская, Циолковского, пер. Азина, Попова.

ТАБЛИЦА ОТВОДА ЗЕМЕЛЬНЫХ УЧАСТКОВ

№ п/п	Адрес объекта	Назначение объекта	Год постройки	Нормативный показатель, м2	Удельный показатель земельной доли, м2 (для жилых домов)	Нормативная площадь, м2	Площадь по проекту, м2	Сервитут, м2	Вид права собственности	Примечание
1	Пер. Степной, 11	Жилой дом	1964	S общ.=121,3	2,84	121,3x2,84=344,49	344,0	—		Кол-во жителей- 8 чел.
2	Ул. Циолковского, 12	Кафе "Орбита"					2209,0	851,0	Право постоянного пользования	
3	Ул. Циолковского, 14	Жилой дом	1992	S общ.=5586,3	0,92	5586,3x0,92=5139,40	5360,0	1274,0		Кол-во жителей- 327 чел.
4	На сев-запад 13 м от Циолковского, 12	Объект энергетики ТП-139					85,0			
5	На пересечении ул. Попова и пер. Ровный	Резервируемая территория					2957,0	684,0		
6	Ул. Циолковского между ул. Азина и пер. Ровный	Резервируемая территория					2535,0	905,0		
7		Индивид. жилая застройка					17536,6			



УСЛОВНЫЕ ОБОЗНАЧЕНИЯ

- Красные линии
- Линии регулирования застройки
- Земельные участки, зарегистрированные в государственном кадастре ЕГРЗ, с границами, установленными в соответствии с земельным законодательством.
- Земельные участки, зарегистрированные в государственном кадастре ЕГРЗ, с границами, не установленными в соответствии с земельным законодательством.
- Земельные участки вновь формируемые под многоквартирные жилые дома
- Земельные участки, предназначенные для размещения объектов капитального строительства федерального, регионального или местного значения
- Земельные участки, планируемые для предоставления гражданам и юридическим лицам под строительство
- Территории общего пользования
- Зоны с особыми условиями использования территорий
- Территории объектов культурного наследия
- Публичные сервитуты (внутриквартальные проезды)
- Многоквартирные жилые дома
- Объекты социальной инфраструктуры
- Индивидуальные жилые дома
- Пристроенные помещения
- Промышленные объекты инфраструктуры и прочие

\* 1-е число знаменателя дроби - фактическая площадь участка;  
2-е число знаменателя дроби - нормативная площадь участка.  
Число числителя обозначает адрес объекта.


Имя, инв. / Дата и подпись / Ваим. инв.

						Межевание кварталов г. Глазова		
Изм.	Кол.	Лист	Док.	Подпис.	Дого.	Лот №5		
ГИП		Шульга				Стдия	Лист	Листов
ГАП		Самарцева				План межевания		
Разраб.		Самарцева				Квартал, ограниченный улицами Пионерская, Циолковского, пер. Азина, Попова.		
Проверил		Верин				Филиал ФГУП "Ростехинвентаризация-Федеральное БТИ" по УР		
Н.контр.								

# Квартал, ограниченный улицами Драгунова, Циолковского, Пионерская, пер. Тупиковый.

ТАБЛИЦА ОТВОДА ЗЕМЕЛЬНЫХ УЧАСТКОВ

№ п/п	Адрес объекта	Назначение объекта	Год постройки	Нормативный показатель, м2	Удельный показатель земельной доли, м2 (для жилых домов)	Нормативная площадь, м2	Площадь по проекту, м2	Сервитут, м2	Вид права собственности	Примечание
1	Ул. Пионерская, 1	Жилой дом	1987	S общ.=2879,0	1,36	2879,0x1,36=3915,44	3922,0	1207,0		Кол-во жителей-182 чел.
2	Ул. Пионерская, 1	Почта					535,0	145,0		
3	Ул. Циолковского, 2а	Общезижение					29950,0	9404,0		В сущ. границах
4	Ул. Циолковского, 2	ПТУ								
5	Ул. Циолковского, 4	Жилой дом	1983	S общ.=3322,1	1,36	3322,1x1,36=4518,05	4518,0	1484,0		Кол-во жителей-245 чел.
6	Ул. Циолковского, 6	Жилой дом	1985	S общ.=3118,40	1,36	3118,40x1,36=4241,02	4241,0	1475,0		Кол-во жителей-210 чел.
7	Пер. Тупиковый, 11	Гаражно-складское здание					2443,0	1077,0	Государств. собственность	
8	На запад в 88 м. от Циолковского,4	Объект энергетики ТП-98					99,0	—		
9		Гаражи индивид.					717,0	145,0	Право пожизненного владения	
10		Гаражи кооперативные					1154,0	267,0	Право постоянного пользования	
11	Угол ул. Пионерской и пер. Тупиковый	Резервируемые территории					694,0	534,0		
12	Вдоль дома №1 по ул. Пионерской	Резервируемые территории					423,0			
13	На северо-запад от ж. дома по ул. Пионерская,1	Резервируемые территории					914,0	243,0		

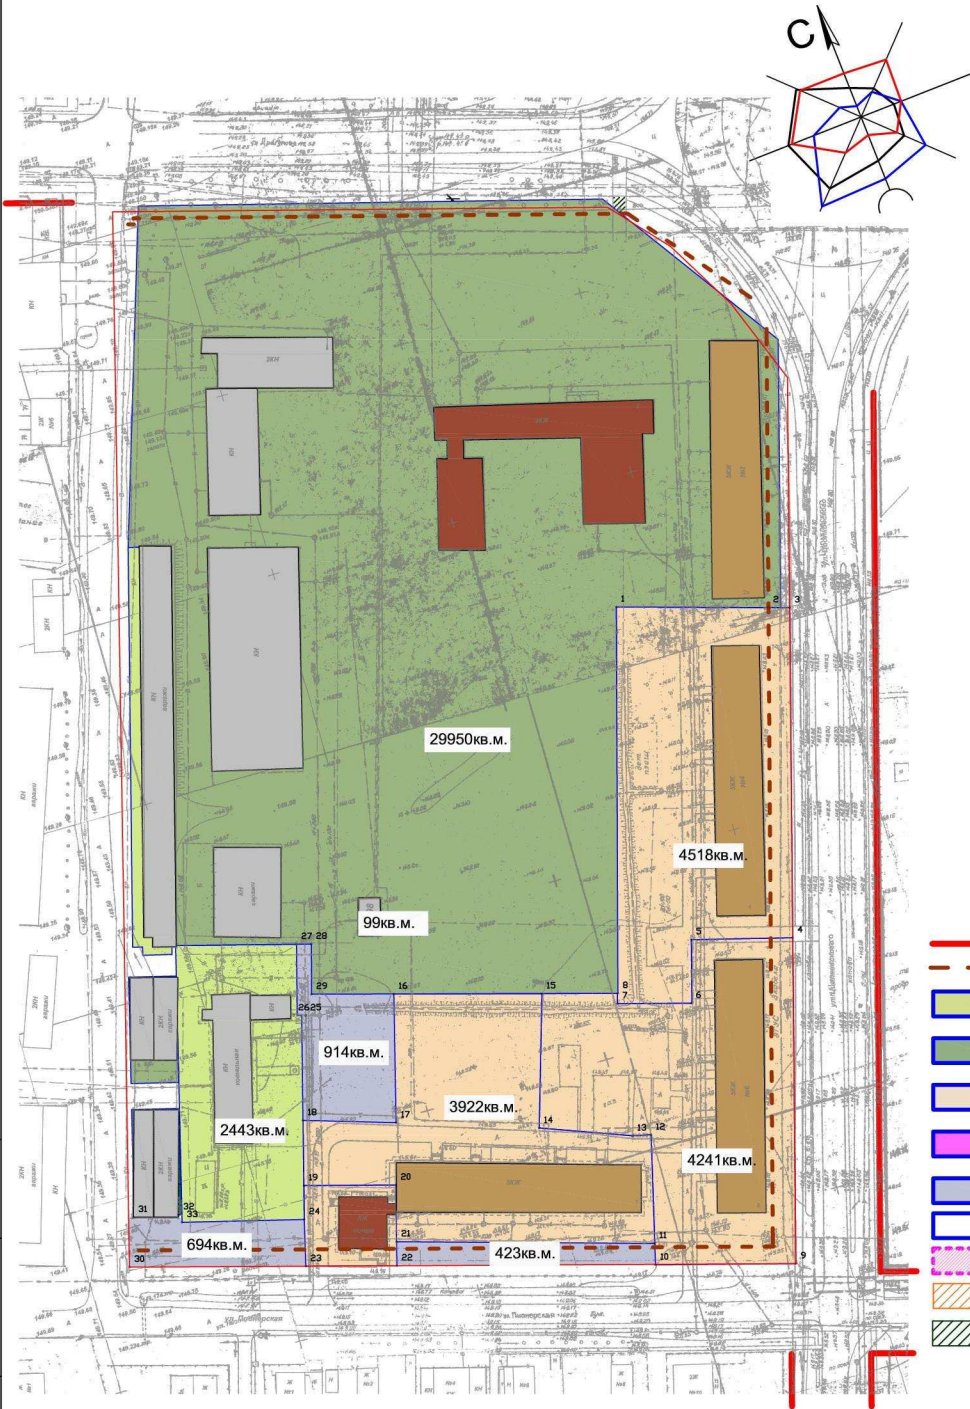

УСЛОВНЫЕ ОБОЗНАЧЕНИЯ

- Красные линии
- Линии регулирования застройки
- Земельные участки, зарегистрированные в государственном кадастре ЕГРЗ, с границами, установленными в соответствии с земельным законодательством.
- Земельные участки, зарегистрированные в государственном кадастре ЕГРЗ, с границами, не установленными в соответствии с земельным законодательством.
- Земельные участки вновь формируемые под многоквартирные жилые дома
- Земельные участки, предназначенные для размещения объектов капитального строительства федерального, регионального или местного значения
- Земельные участки, планируемые для предоставления гражданам и юридическим лицам под строительство
- Территории общего пользования
- Зоны с особыми условиями использования территорий
- Территории объектов культурного наследия
- Публичные сервитуты (внутриквартальные проезды)
- Многоквартирные жилые дома
- Объекты социальной инфраструктуры
- Индивидуальные жилые дома
- Пристроенные помещения
- Промышленные объекты инфраструктуры и прочие

\* 1-е число знаменателя дроби - фактическая площадь участка;  
2-е число знаменателя дроби - нормативная площадь участка.  
Число числителя обозначает адрес объекта.

Имя, И.Ф. подп. Дата и подпись

Изм	Колы	Лист	Ндок	Подпись	Дата	Межевание кварталов г. Глазова		
						Лот №5		
Исполн.	Шульга					Стедия	Лист	Листов
ГАП	Самарцева							
Разраб.	Самарцева							
Проверил	Верин							
Н.контр.								
План межевания квартала, ограниченный улицами Драгунова, Циолковского, Пионерская, пер. Тупиковый.						Филиал ФГУП "Ростехинвентаризация-Федеральное БТИ" по УР		