

ПАСПОРТ № 16-12

на установку рекламной конструкции в г. Глазове

Конструкция № 91



Местоположение: Южная кольцевая развязка
путепровода

Согласовано: _____

Дата выдачи: _____

Срок действия: _____

Постановление _____

ТЕХНИЧЕСКИЕ ПАРАМЕТРЫ РЕКЛАМНОЙ КОНСТРУКЦИИ


п/п	Наименование	Характеристика
1	Место установки	<p><u>На пересечении улиц Драгунова- Циолковского</u></p> <p><u>Рекламная конструкция № 91.</u></p>
2	Характеристика рекламной конструкции	<p>Тип рекламной конструкции: <u>Трехсторонняя щитовая конструкция (билборд)</u></p> <p>Размеры рекламных щитов: <u>6,0м x 3,0 м x 3 стороны</u></p> <p><u>Общая площадь информационных полей:</u> <u>54,0 м²</u></p>
3	Инженерное оборудование	<p>Освещение: <u>Предусмотреть подсветку рекламной конструкции</u></p>
4	Требования к содержанию средств наружной рекламы	<p>Рекламную конструкцию круглогодично содержать в надлежащем состоянии.</p>
5	Землепользователь, владелец участка	<p>Земельный участок находится в государственной собственности до разграничения государственной собственности на землю.</p> <p>Договор № _____ на установку и эксплуатацию рекламной конструкции от _____ 20 ____ года</p>
6	Закрепленная площадь по благоустройству территории	<p>Границы прилегающей территории - 7 метров по периметру конструкции (согласно Правил благоустройства муниципального образования «Город Глазов» Удмуртской Республики, утвержденных решением Глазовской городской Думы от 28.11.2008 № 652.)</p>

Согласовано
Временно исполняющий обязанности
начальника управления-главного архитектора



Л.В. Салтыкова

Генплан М 1:500

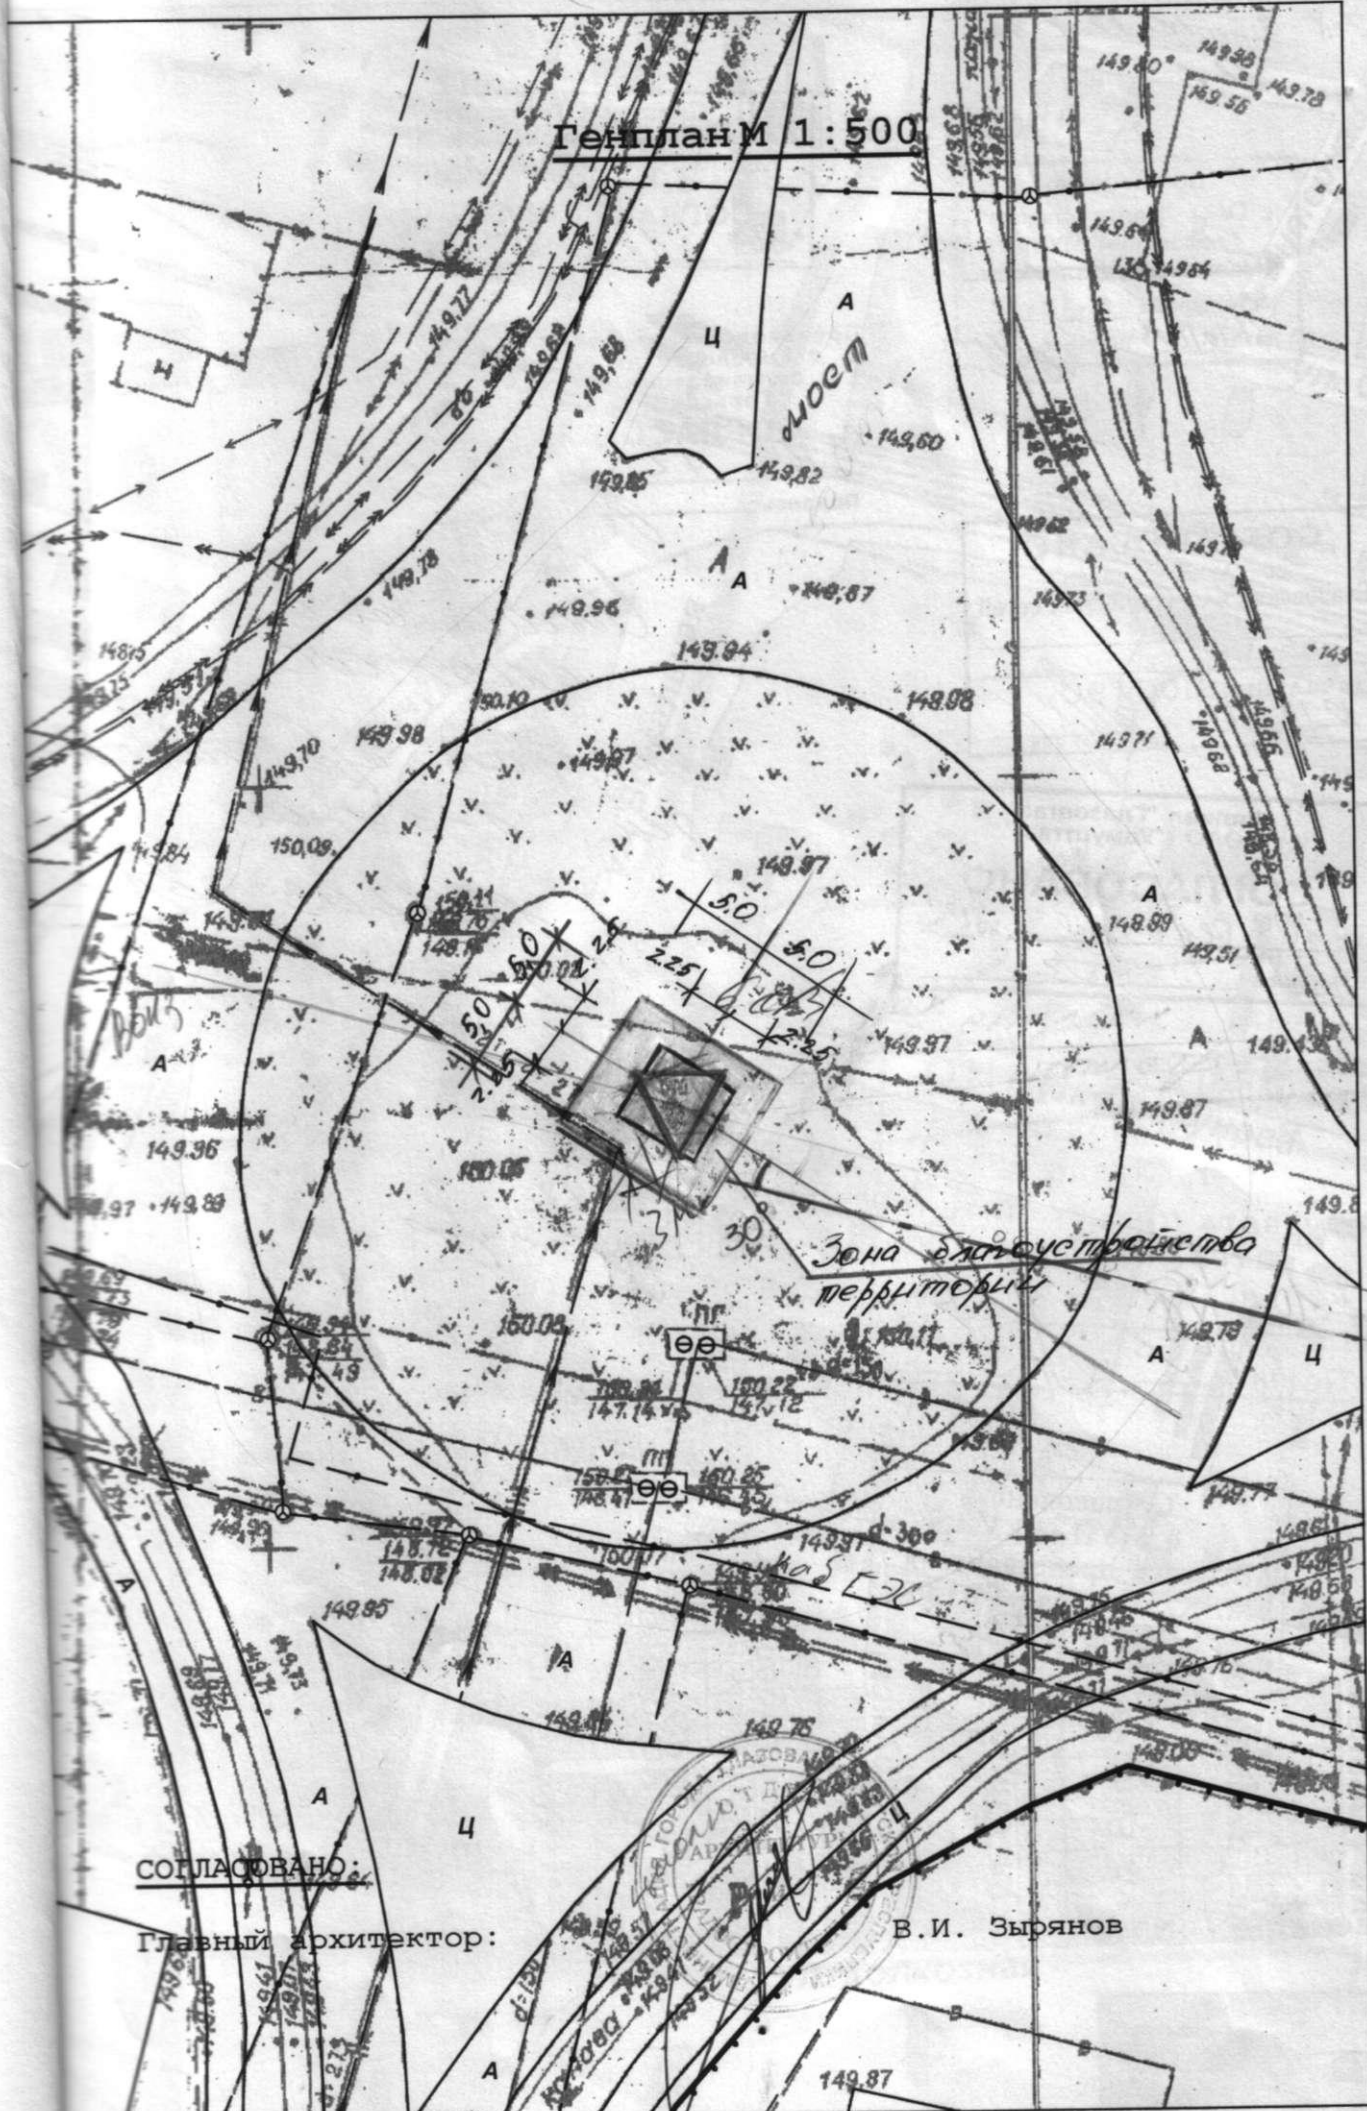

СОГЛАСОВАНО:

Главный архитектор:

В.И. Зырянов

ул. Пряженникова

СИТУАЦИОННЫЙ ПЛАН

М 1:5000

ул. Интернациональ
ул. Сули

ул. Юкаменская

ул. Мичурина

ул. Новая

ул. Вокзальная

Воскресенская ул. №10

ул. Драгунова

пер. Тупиковый

ул. Пионерская

пер. Стелной

пер. Ровный

пер. Азина

ул. Павлова

ул. Ломоносова

ул. Менделеева

ул. Дружбы

ул. Строителей

ул. Рабочая

ул. Тимирязева

ул. Озерная

Главный архитектор города

ул. Колхозная

ул. Циолковского