

ПАСПОРТ № 18-12

на установку рекламной конструкции в г. Глазове

Конструкция № 89



Местоположение: улица Чепецкая

Согласовано: _____

Дата выдачи: _____

Срок действия: _____

Постановление _____

Согласовано:

Исполнитель: _____

И.И. Сидоров

ТЕХНИЧЕСКИЕ ПАРАМЕТРЫ РЕКЛАМНОЙ КОНСТРУКЦИИ

п/п	Наименование	Характеристика
1	Место установки	<p>Улица Чепецкая (в районе многоквартирных домов № 7, №9)</p> <p>Рекламная конструкция № 89.</p>
2	Характеристика рекламной конструкции	<p>Тип рекламной конструкции: <u>Двухсторонняя щитовая конструкция (билборд)</u></p> <p>Размеры рекламных щитов: <u>6,0м х 3,0 м х 2стороны</u></p> <p><u>Общая площадь информационных полей:</u> <u>36,0 м²</u></p>
3	Инженерное оборудование	<p>Освещение: <u>Предусмотреть подсветку рекламной конструкции</u></p>
4	Требования к содержанию средств наружной рекламы	<p>Рекламную конструкцию круглогодично содержать в надлежащем состоянии.</p>
5	Землепользователь, владелец участка	<p>Земельный участок находится в государственной собственности до разграничения государственной собственности на землю.</p> <p>Договор № ____ на установку и эксплуатацию рекламной конструкции от ____ 20 ____ года</p>
6	Закрепленная площадь по благоустройству территории	<p>Границы прилегающей территории - 7 метров по периметру конструкции (согласно Правил благоустройства муниципального образования «Город Глазов» Удмуртской Республики, утвержденных решением Глазовской городской Думы от 28.11.2008 № 652.)</p>


Согласовано
Временно исполняющий обязанности
начальника управления-главного архитектора



Л.В. Салтыкова

Генплан М 1:500

Граница
ЗЕМЛЕПОЛЬЗОВАНИЯ
Граница благоустройства
ТВД Ч СОНЦА УБОРКИ

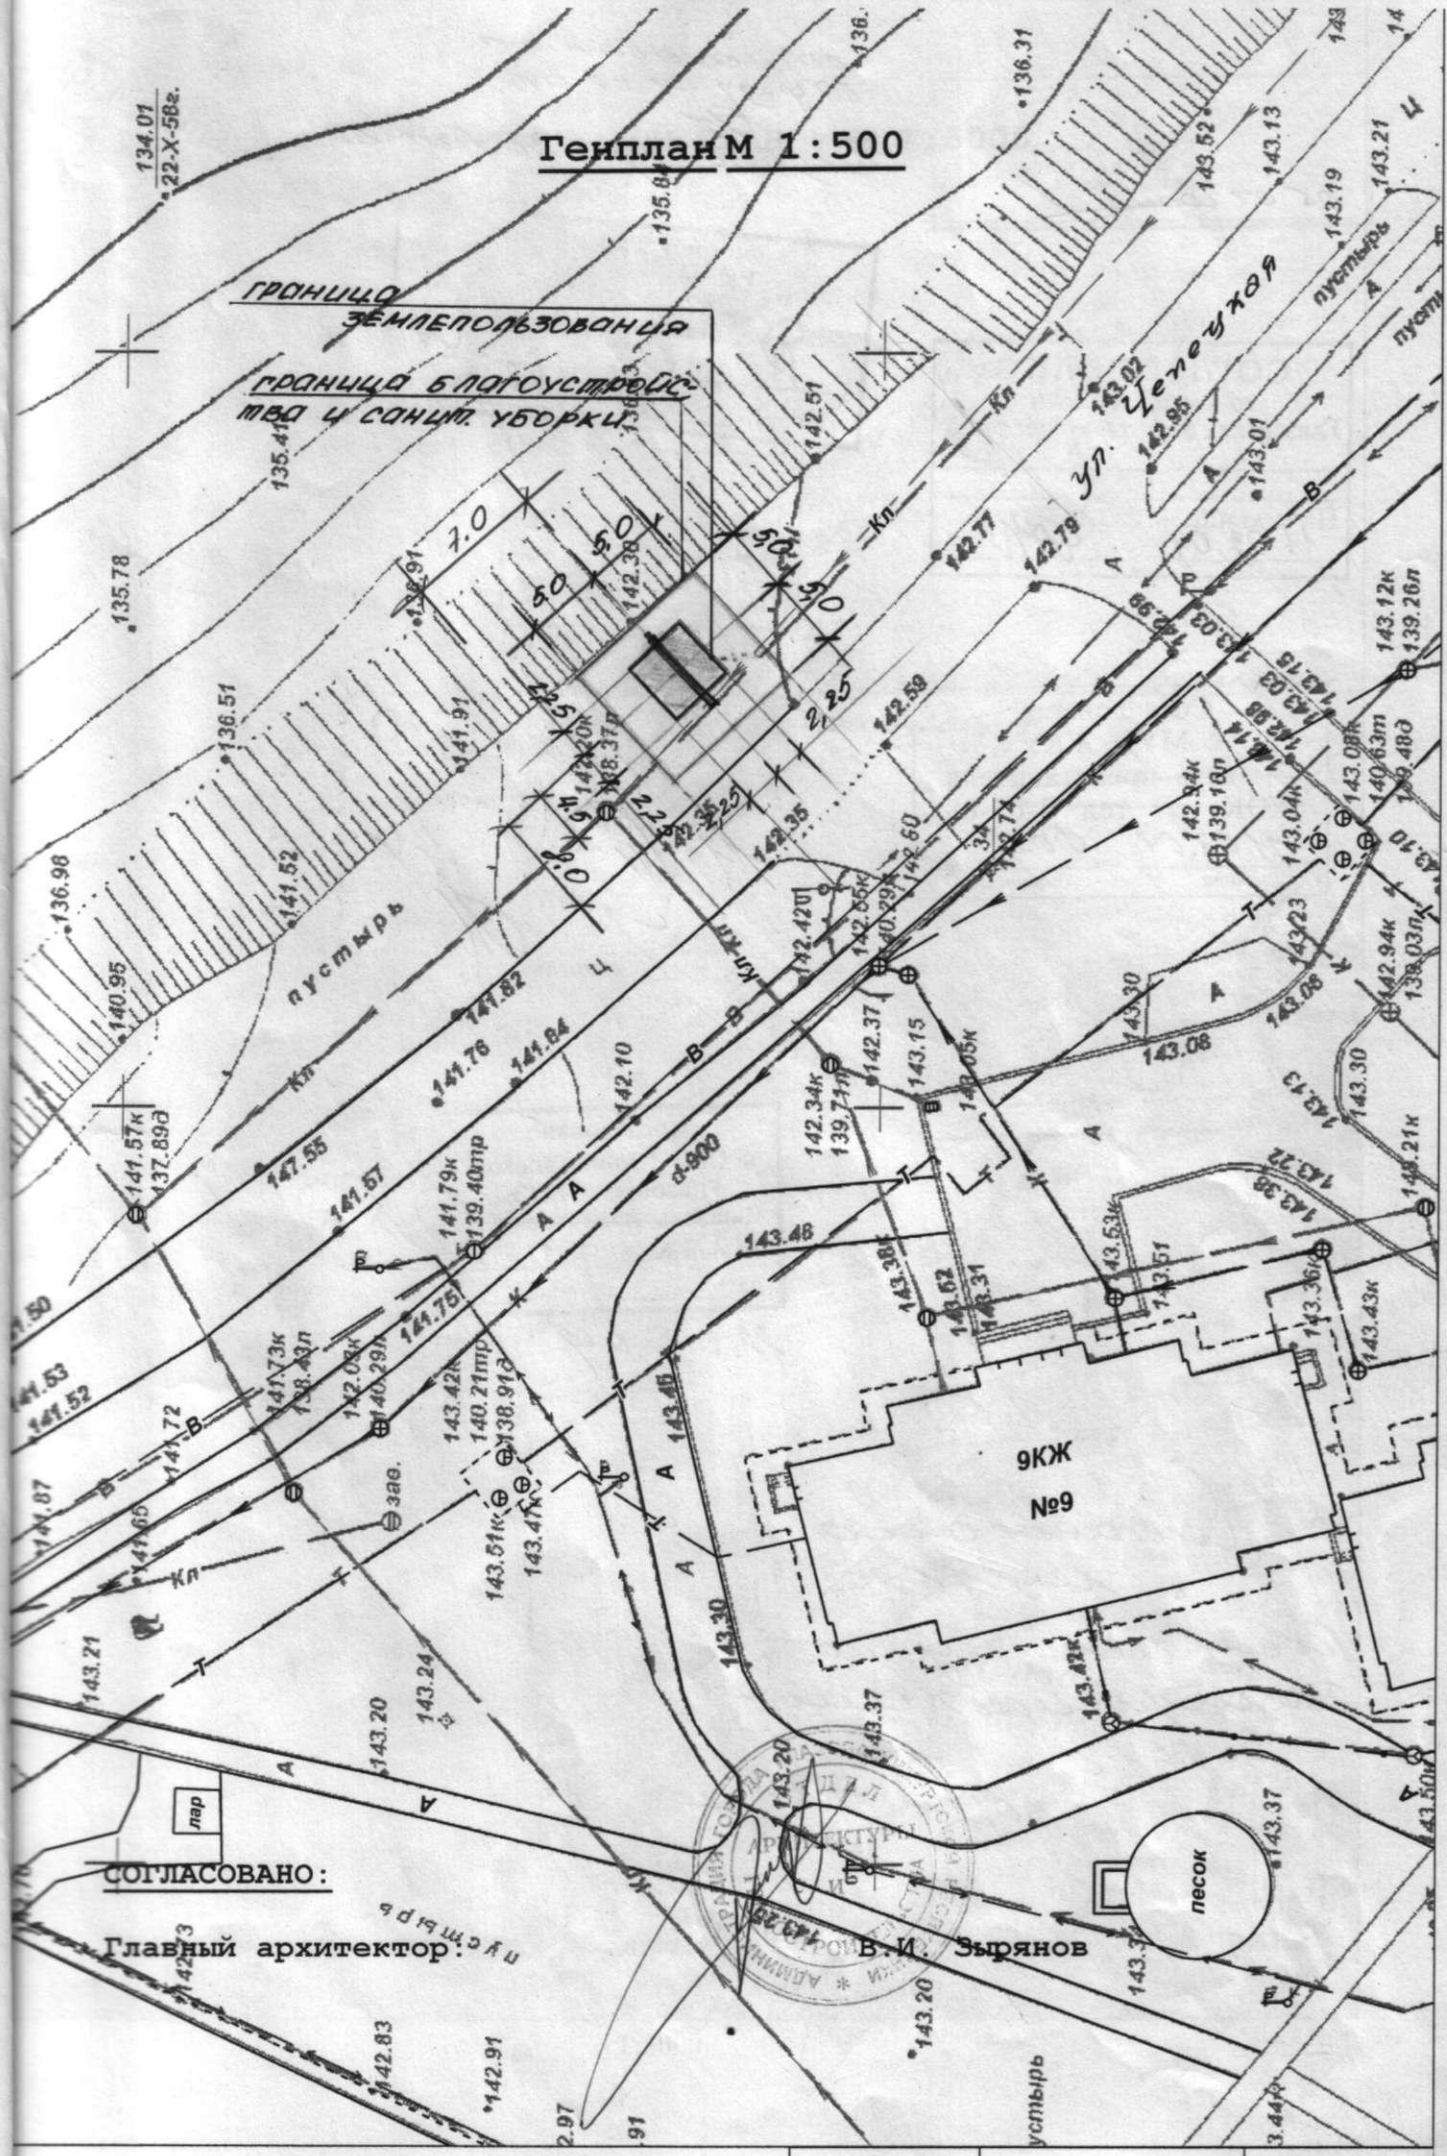


СОГЛАСОВАНО:

Главный архитектор: Пустырь

В.И. Зырянов

СИТУАЦИОННЫЙ ПЛАН М 1:5000

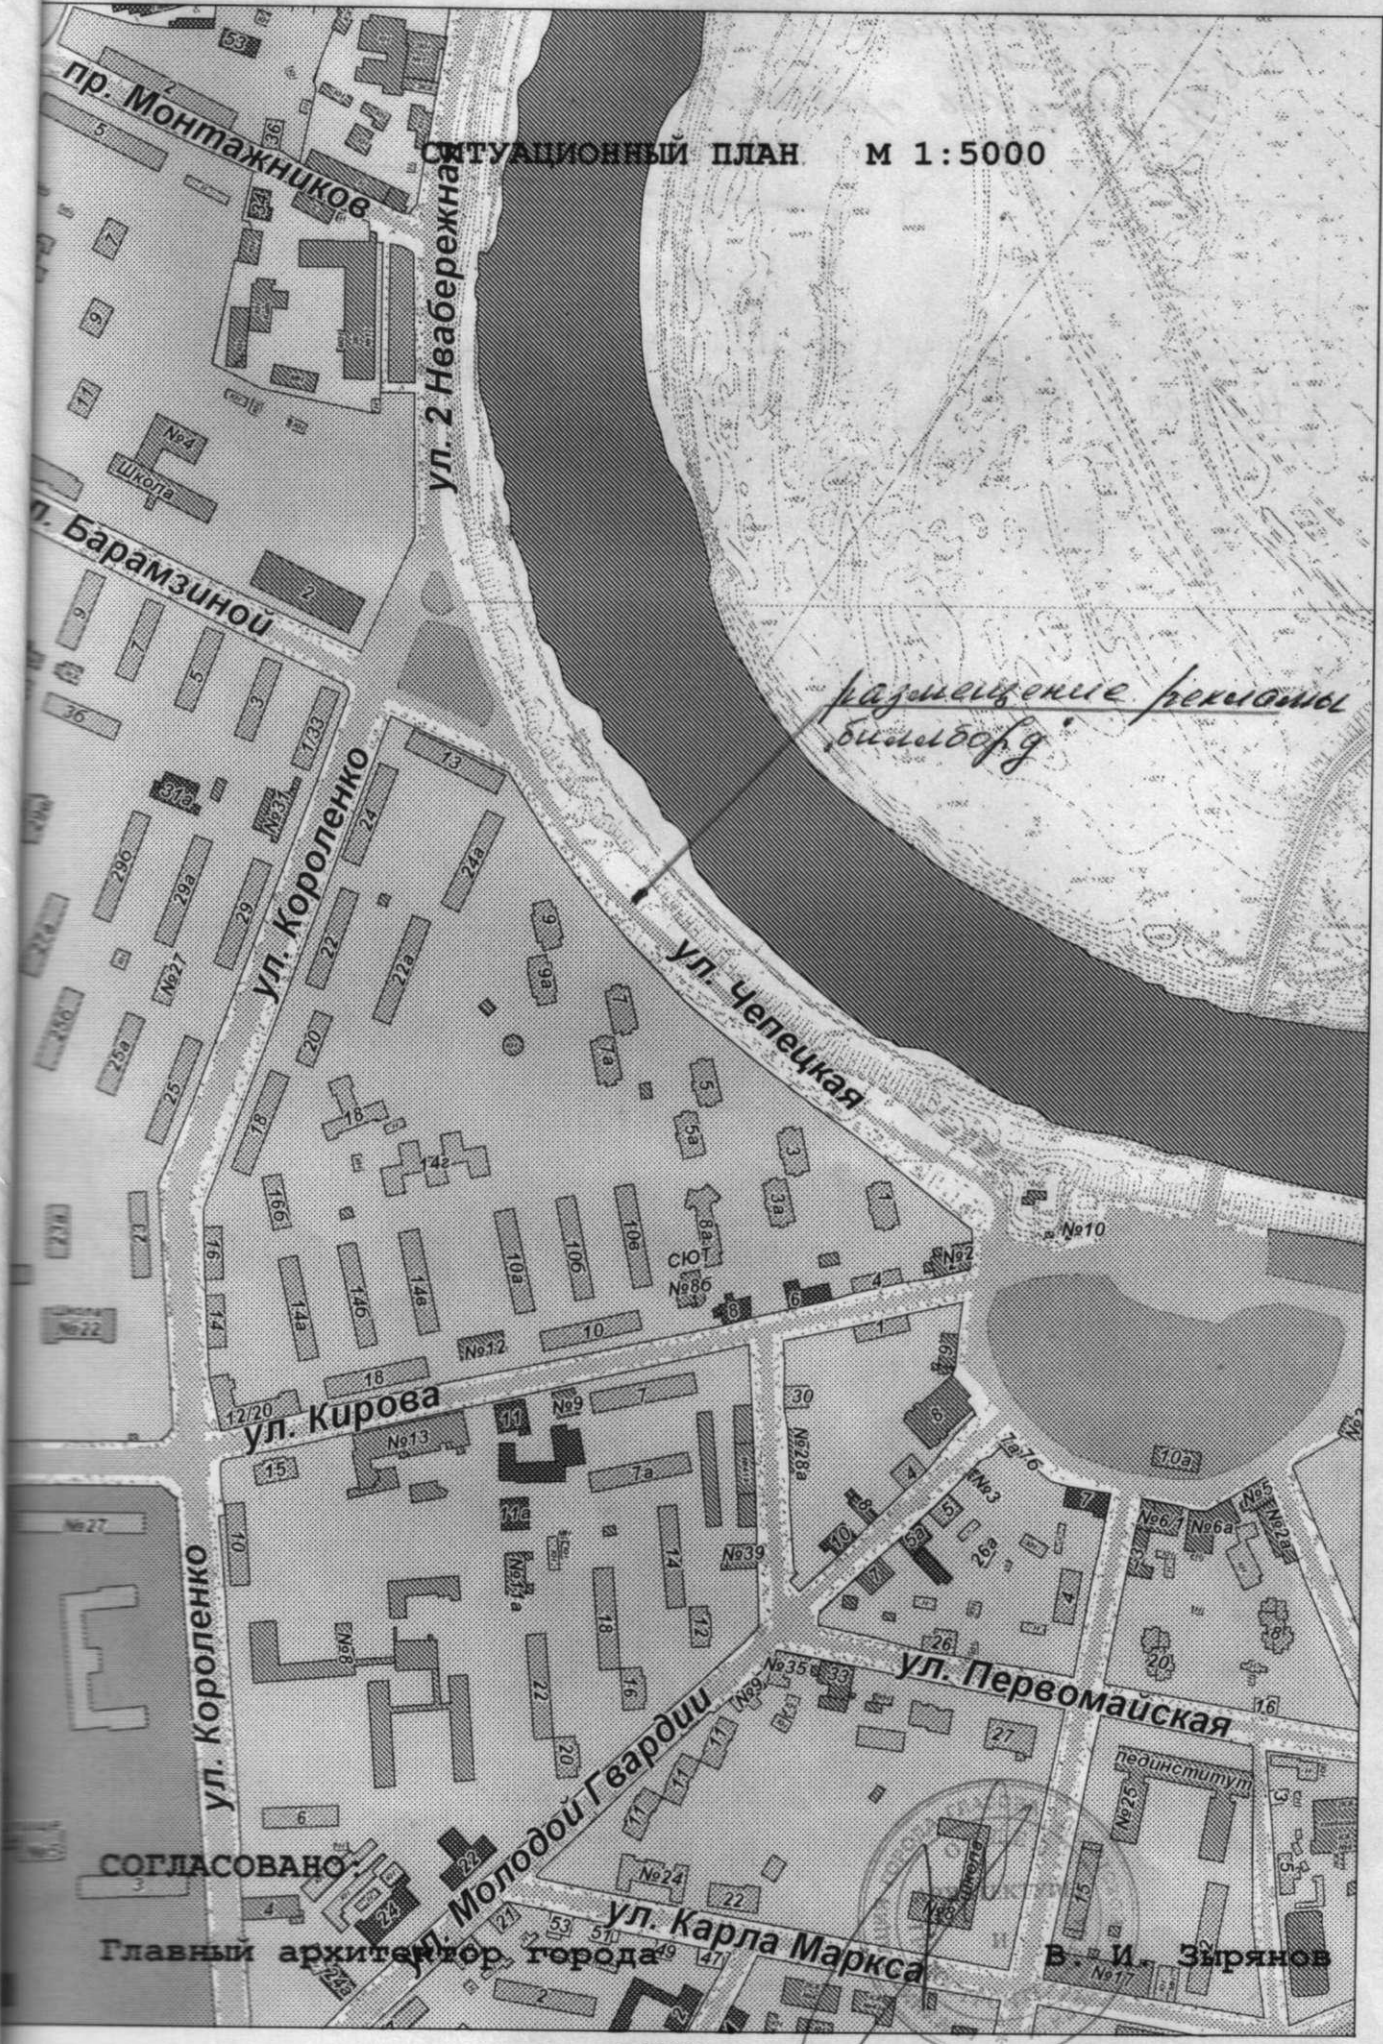

размещение рекламы билборды

СОГЛАСОВАНО

Главный архитектор города

В. И. Зырянов