

# ПАСПОРТ № 22-12

на установку рекламной конструкции в г. Глазове

Конструкция № 111



Местоположение: ул.Толстого  
(напротив многоквартирного дома № 36)

Согласовано: \_\_\_\_\_

Дата выдачи: \_\_\_\_\_

Срок действия: \_\_\_\_\_

Постановление \_\_\_\_\_


## ТЕХНИЧЕСКИЕ ПАРАМЕТРЫ РЕКЛАМНОЙ КОНСТРУКЦИИ

п/п	Наименование	Характеристика
1	Место установки	<p><u>УР.г.Глазов, ул.Толстого</u>  <u>(напротив многоквартирного дома № 36)</u>  <u>(Пешеходная зона ул.Толстого со стороны</u>  <u>прибрежной зоны реки Чепцы)</u></p> <p><u>Рекламная конструкция № 111.</u></p>
2	Характеристика рекламной конструкции	<p>Тип рекламной конструкции:  <u>Сити-формат конструкция</u></p> <p>Размеры рекламных полей:  <u>1,2 x 1,8м x 2стороны</u></p> <p><u>Общая площадь информационных полей:</u>  <u>2,16м<sup>2</sup> * 2</u></p>
3	Инженерное оборудование	<p>Освещение:  <u>Предусмотреть подсветку рекламной</u>  <u>конструкции</u></p>
4	Требования к содержанию средств наружной рекламы	<p>Рекламную конструкцию круглогодично содержать в надлежащем состоянии.</p>
5	Землепользователь, владелец участка	<p>Земельный участок находится в государственной собственности до разграничения государственной собственности на землю.          Договор № ____ на установку и эксплуатацию рекламной конструкции от ____ 20 ____ года</p>
6	Закрепленная площадь по благоустройству территории	<p>Границы прилегающей территории - 7 метров по периметру конструкции (согласно Правил благоустройства муниципального образования «Город Глазов» Удмуртской Республики, утверждённых решением Глазовской городской Думы от 28.11.2008 № 652.)</p>

Согласовано  
 Временно исполняющий обязанности  
 начальника управления-главного архитектора



Л.В. Салтыкова

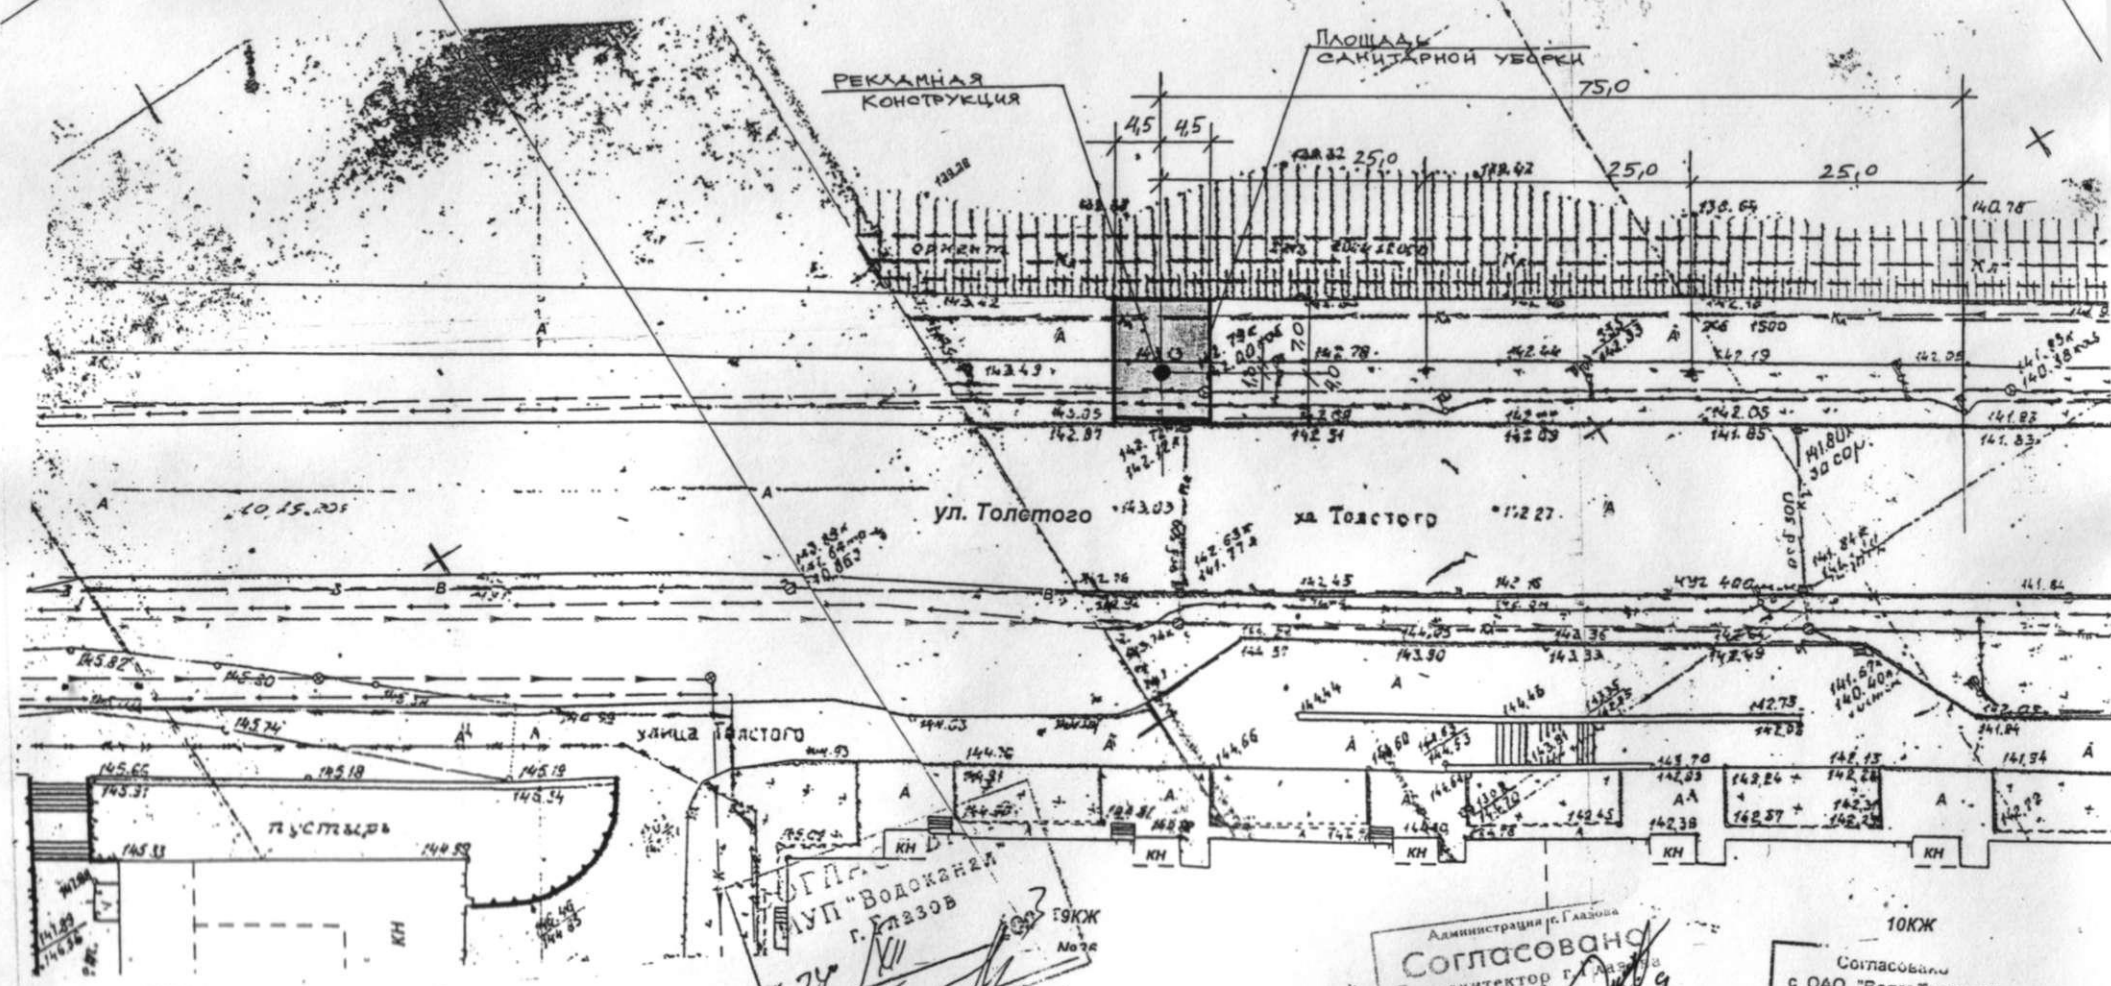

**СОГЛАСОВАНО**  
со стороны связи  
технических сетей  
И.В. Мещеряков  
12.03.03

*Согласовано  
с МУП  
№ 554-00*

Согласовано  
24.12.03

*Согласовано с ЛТЧ-33  
24.12.03*

**УП "Водоканал"**  
г. Глазов  
№ 24  
Подпись

МУП "Специализированное  
автоматизированное хозяйство"  
г. Глазов, ул. Сибирская 133  
Тел. 421122  
СОГЛАСОВАНО  
№ 24-12-2003

**Филиал "Глазовгаз"**  
РОАО "Удмуртгаз"  
**СОГЛАСОВАНО**  
24.12.2003  
Подпись


Администрация г. Глазова  
**СОГЛАСОВАНО**  
Архитектор г. Глазова  
№ 24-01-09  
Согласовано  
с МУП ЖКУ  
Вызвать представителя  
ЖЭК - тел. 3-03-08  
24.12.03  
дата

Согласовано  
с ОАО "Волга Теплокол"  
Глазовский МУЗ  
Вызвать представителя  
на телефона 4-12-72  
дата 24.12.03

*24.12.03*

**СОГЛАСОВАНО**  
"Глазовские теплосети"  
№ 24-12-2003  
Подпись



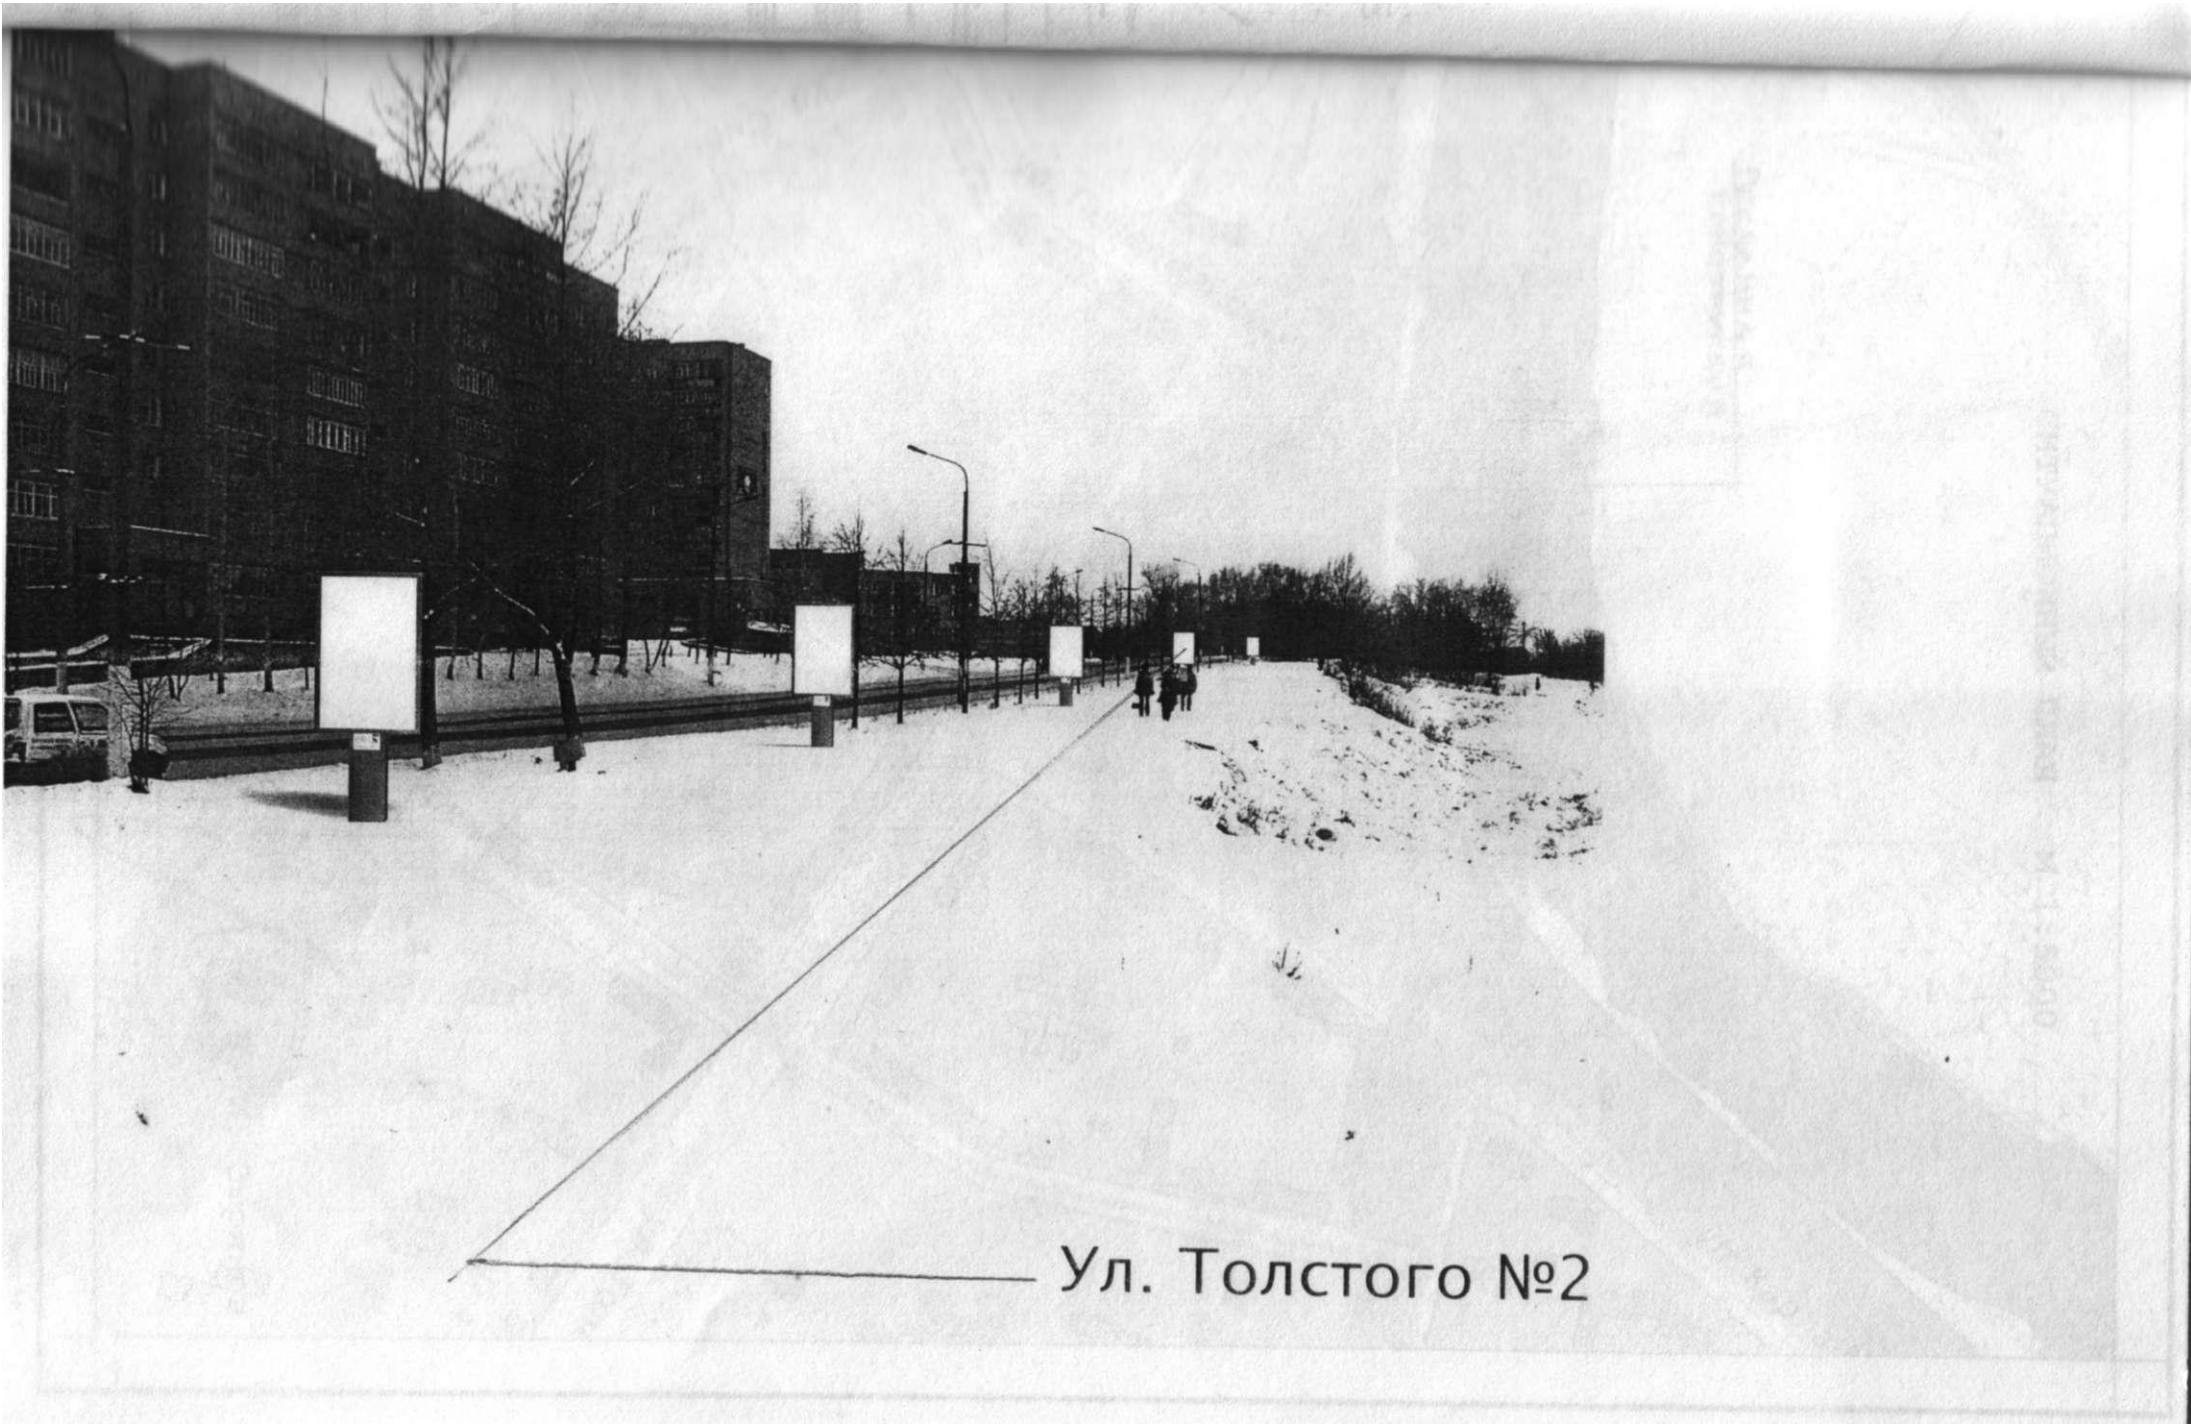

Ул. Толстого №2

СИТУАЦИОННЫЙ ПЛАН М 1:5000

РЕКЛАМНАЯ  
КОНСТРУКЦИЯ

р. Чепца

ул. Первомайская

ул. Карла

ул. Карла Маркса

ул. Буденного

ул. Тол

СИТУАЦИОННО-

архитектор города



В. И. Зырянов