

ПАСПОРТ № 23-12

на установку рекламной конструкции в г. Глазове

Конструкция № 112



Местоположение: ул. Толстого
(напротив многоквартирного дома № 36)

Согласовано: _____

Дата выдачи: _____

Срок действия: _____

Постановление _____


ТЕХНИЧЕСКИЕ ПАРАМЕТРЫ РЕКЛАМНОЙ КОНСТРУКЦИИ

п/п	Наименование	Характеристика
1	Место установки	<p><u>УР.г.Глазов, ул.Толстого</u> <u>(напротив многоквартирного дома № 36)</u> <u>(Пешеходная зона ул.Толстого со стороны</u> <u>прибрежной зоны реки Чепцы)</u></p> <p><u>Рекламная конструкция № 112.</u></p>
2	Характеристика рекламной конструкции	<p>Тип рекламной конструкции: <u>Сити-формат конструкция</u></p> <p>Размеры рекламных полей: <u>1,2 x 1,8м x 2стороны</u></p> <p><u>Общая площадь информационных полей:</u> <u>2,16м² × 2</u></p>
3	Инженерное оборудование	<p>Освещение: <u>Предусмотреть подсветку рекламной</u> <u>конструкции</u></p>
4	Требования к содержанию средств наружной рекламы	<p>Рекламную конструкцию круглогодично содержать в надлежащем состоянии.</p>
5	Землепользователь, владелец участка	<p>Земельный участок находится в государственной собственности до разграничения государственной собственности на землю. Договор № ____ на установку и эксплуатацию рекламной конструкции от _____ 20 ____ года</p>
6	Закрепленная площадь по благоустройству территории	<p>Границы прилегающей территории - 7 метров по периметру конструкции (согласно Правил благоустройства муниципального образования «Город Глазов» Удмуртской Республики, утверждённых решением Глазовской городской Думы от 28.11.2008 № 652.)</p>

Согласовано
 Временно исполняющий обязанности
 начальника управления-главного архитектора



Л.В. Салтыкова

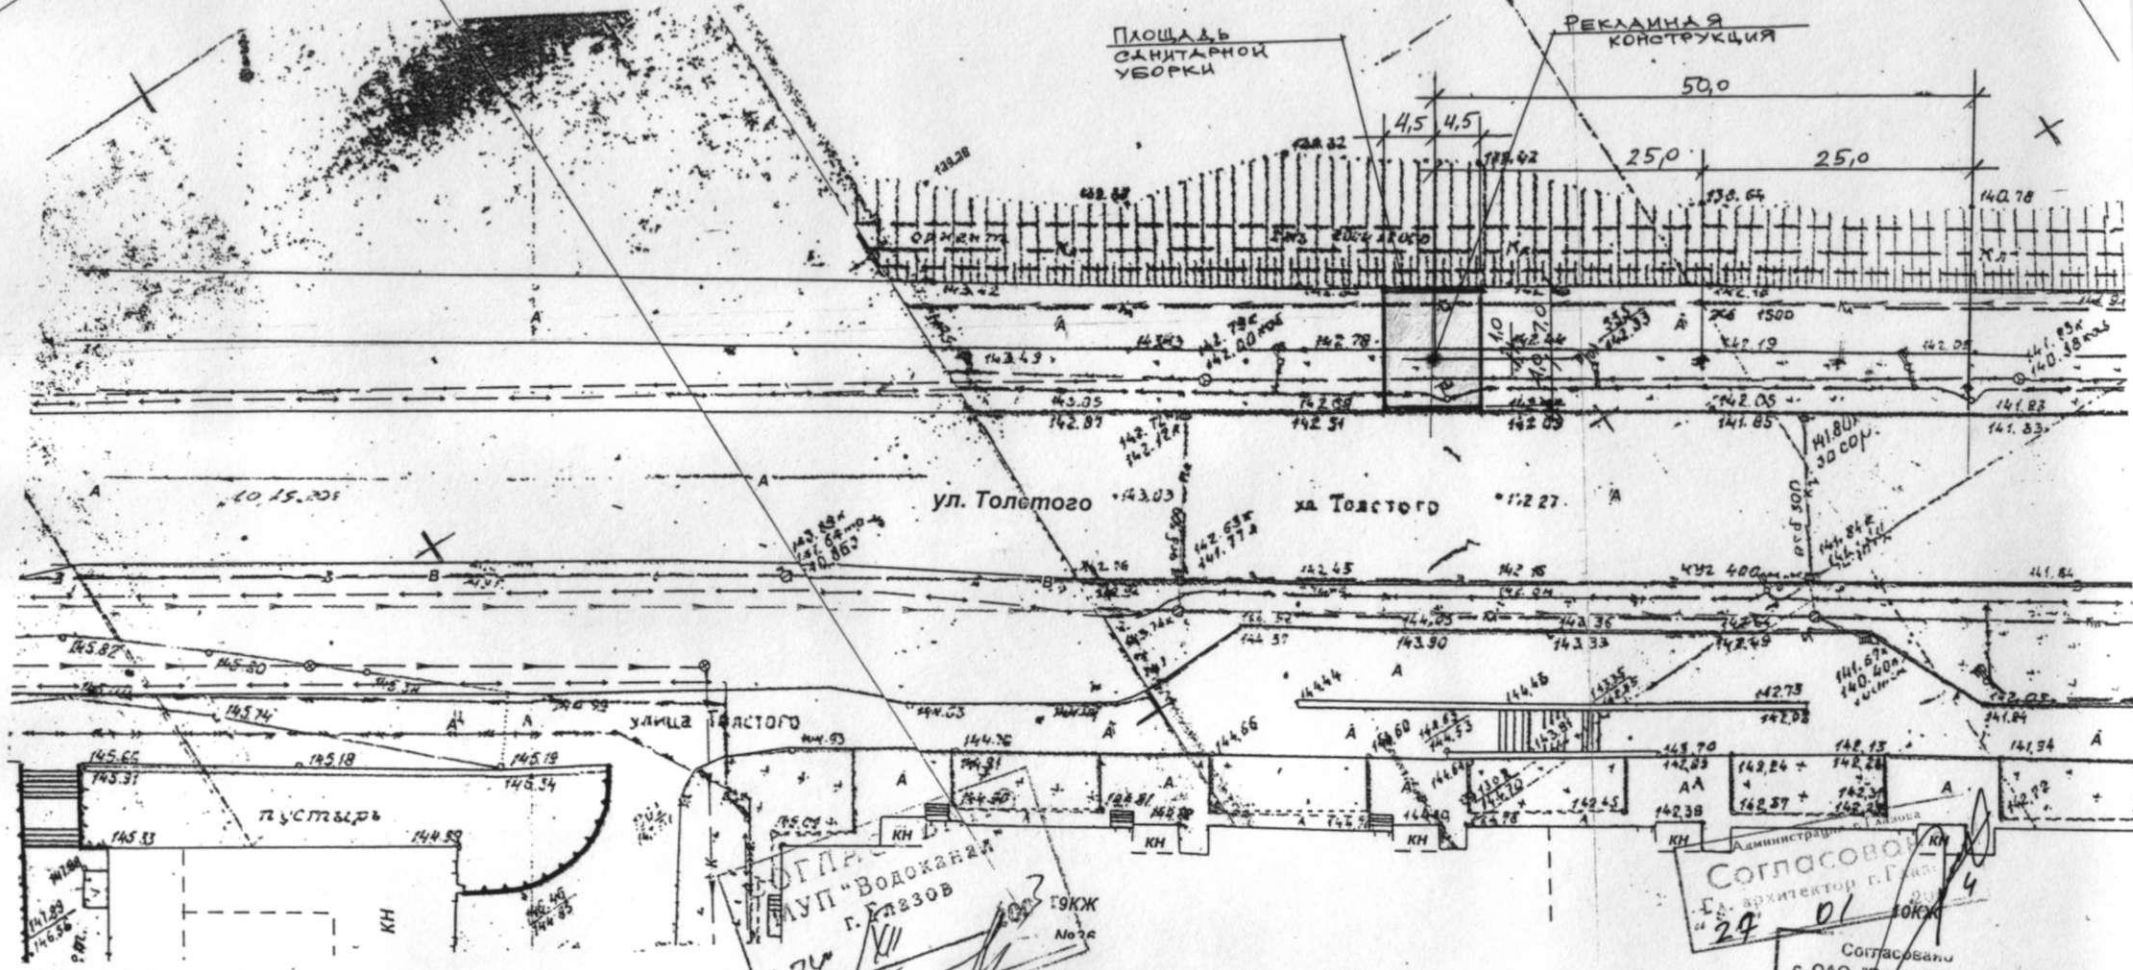

СОГЛАСОВАНО
со службой связи
овских электрических сетей

ВАШНИК МСС ГЭС
12.03.03

исполнитель земляных работ
с Кировской дистанцией
сигнализации в светлах
Горьковской ж.д.
СОГЛАСОВАНО
24-12-2003
подпись

*Согласовано
с МУП
названия и адреса
701554-00
24.12.03
Согласовано с ЛТУ-33
24.12.03*

ПОДПИСЬ
МУП "Водоканал"
г. Глазов
24.12.03

МУП "Специализированное
автомобильное хозяйство"
г. Глазов, ул. Сибирская, 133
тел. 4-81-42
СОГЛАСОВАНО
24.12.2003

Филиал "Глазовгаз"
Р ОАО "Удмуртгаз"
СОГЛАСОВАНО
24.12.2003
Подпись

Согласовано
с МУП ЖКУ
Вызвать представителя
ЖЭК- тел.: 3-03-08
24.12.03
дата

СОГЛАСОВАНО
"Глазовские теплосети"
24.12.2003
Подпись

СОГЛАСОВАНО
г. Глазов
24.01.03

Согласовано
с ОАО "Волга Тельно"
Глазовский МУЭС
Вызвать представителя
на телефона 4-12-72
дата

24.12.03
[Signature]



Ул. Толстого №3

Фотосъемка: 1981 г. М. 1:5000

РЕКЛАМНАЯ
КОНСТРУКЦИЯ

р. Чепца

ул. Карла

ул. Первомайская

ул. Сибирская

ул. Карла Маркса

ул. Буденного

ул. Толо

СОГЛАСОВАНО:

Главный архитектор города



В. И. Зырянов