

ПАСПОРТ № 24-12

на установку рекламной конструкции в г. Глазове

Конструкция № 113



Местоположение: ул. Толстого
(напротив многоквартирного дома № 36)

Согласовано: _____

Дата выдачи: _____

Срок действия: _____

Постановление _____


ТЕХНИЧЕСКИЕ ПАРАМЕТРЫ РЕКЛАМНОЙ КОНСТРУКЦИИ

п/п	Наименование	Характеристика
1	Место установки	<p><u>УР.г.Глазов, ул.Толстого</u> <u>(напротив многоквартирного дома № 36)</u> <u>(Пешеходная зона ул.Толстого со стороны</u> <u>прибрежной зоны реки Чепцы)</u></p> <p><u>Рекламная конструкция № 113.</u></p>
2	Характеристика рекламной конструкции	<p>Тип рекламной конструкции: <u>Сити-формат конструкция</u></p> <p>Размеры рекламных полей: <u>1,2 x 1,8м x 2стороны</u></p> <p><u>Общая площадь информационных полей:</u> <u>2,16м² x 2</u></p>
3	Инженерное оборудование	<p>Освещение: <u>Предусмотреть подсветку рекламной</u> <u>конструкции</u></p>
4	Требования к содержанию средств наружной рекламы	<p>Рекламную конструкцию круглогодично содержать в надлежащем состоянии.</p>
5	Землепользователь, владелец участка	<p>Земельный участок находится в государственной собственности до разграничения государственной собственности на землю. Договор № ____ на установку и эксплуатацию рекламной конструкции от _____ 20 ____ года</p>
6	Закрепленная площадь по благоустройству территории	<p>Границы прилегающей территории - 7 метров по периметру конструкции (согласно Правил благоустройства муниципального образования «Город Глазов» Удмуртской Республики, утверждённых решением Глазовской городской Думы от 28.11.2008 № 652.)</p>

Согласовано
 Временно исполняющий обязанности
 начальника управления-главного архитектора



Л.В. Салтыкова

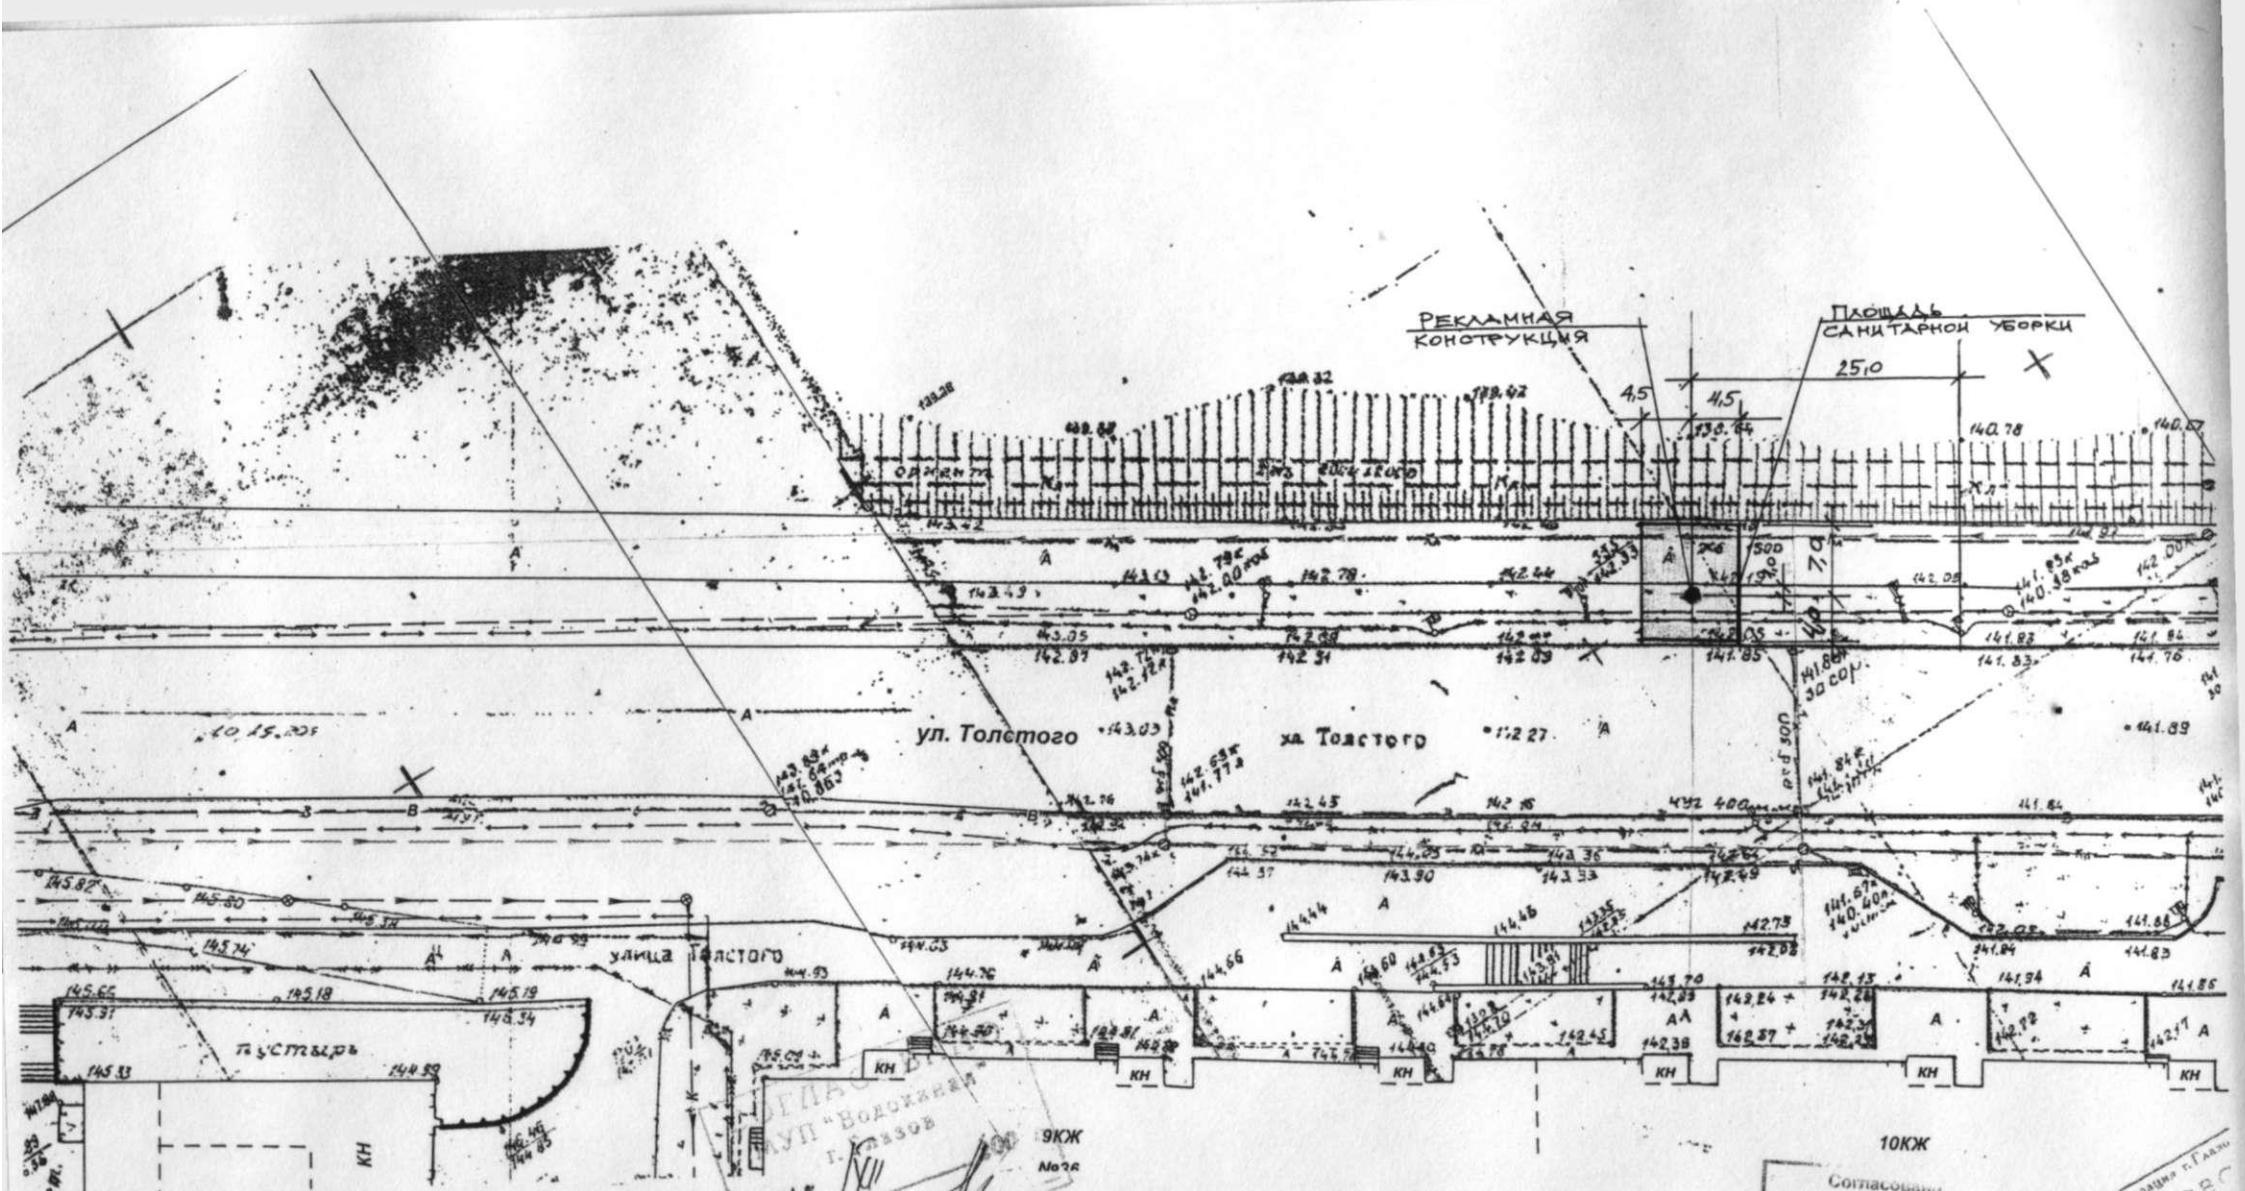

ГЛАСОВАНО
службой связи
из электрических сетей

ник МСС ГЭС
232

ОГЛАСОВАНО
12 03

Согласовано с МУП "Водоканал" г. Глазов
Ирина Ивановна
Тел. 554-00

24.12.03
Согласовано с МУП ЖКУ
24.12.03

МУП "Водоканал"
г. Глазов
24.12.03

МУП "Специализированное автомобильное хозяйство"
г. Глазов, ул. Советская, 133
тел. 4-12-72
24.12.2003 г.

Филиал "Газовгаз"
РОАО "Удмуртгаз"
СОГЛАСОВАНО
24.12.2003
Подпись *И. И.*

Согласовано с МУП ЖКУ
Вызвать представителя
ЖКУ - тел.: 3-03-08
24.12.03
дата *В. В.*

СОГЛАСОВАНО
"Газовские теплосети"
24.12.2003
Подпись *В. В.*

Согласовано с ОАО "Волга Тольятти"
Глазовский МУЭС
Вызвать представителя
№ телефона 4-12-72
дата *24.12.03*

В. В.

Согласовано
Администрация г. Глазов
г. Глазов
24.12.03



Ул. Толстого №4

СИТУАЦИОННЫЙ ПЛАН М 1:5000

РЕКЛАМНАЯ
КОНСТРУКЦИЯ

р. Чепца

ул. Карла

ул. Первомайская

ул. Сибирская

ул. Карла Маркса

ул. Буденного

ул. Тол

СОГЛАСОВАНО:

Главный архитектор города



В. И. Зырянов