

# ПАСПОРТ № 25-12

на установку рекламной конструкции в г. Глазове

Конструкция № 114



Местоположение: ул. Толстого  
(напротив многоквартирного дома № 36)

Согласовано: \_\_\_\_\_

Дата выдачи: \_\_\_\_\_

Срок действия: \_\_\_\_\_

Постановление \_\_\_\_\_


## ТЕХНИЧЕСКИЕ ПАРАМЕТРЫ РЕКЛАМНОЙ КОНСТРУКЦИИ

п/п	Наименование	Характеристика
1	Место установки	<u>УР.г.Глазов, ул.Толстого</u> <u>(напротив многоквартирного дома № 36)</u> <u>(Пешеходная зона ул.Толстого со стороны</u> <u>прибрежной зоны реки Чепцы)</u>  <u>Рекламная конструкция № 114.</u>
2	Характеристика рекламной конструкции	Тип рекламной конструкции: <u>Сити-формат конструкция</u>  Размеры рекламных полей: <u>1,2 х 1,8м х 2стороны</u>  <u>Общая площадь информационных полей:</u> <u>2,16м<sup>2</sup> х 2</u>
3	Инженерное оборудование	Освещение: <u>Предусмотреть подсветку рекламной</u> <u>конструкции</u>
4	Требования к содержанию средств наружной рекламы	Рекламную конструкцию круглогодично содержать в надлежащем состоянии.
5	Землепользователь, владелец участка	Земельный участок находится в государственной собственности до разграничения государственной собственности на землю. Договор № ____ на установку и эксплуатацию рекламной конструкции от _____ 20 ____ года
6	Закрепленная площадь по благоустройству территории	Границы прилегающей территории - 7 метров по периметру конструкции (согласно Правил благоустройства муниципального образования «Город Глазов» Удмуртской Республики, утвержденных решением Глазовской городской Думы от 28.11.2008 № 652.)

Согласовано  
 Временно исполняющий обязанности  
 начальника управления-главного архитектора



Л.В. Салтыкова

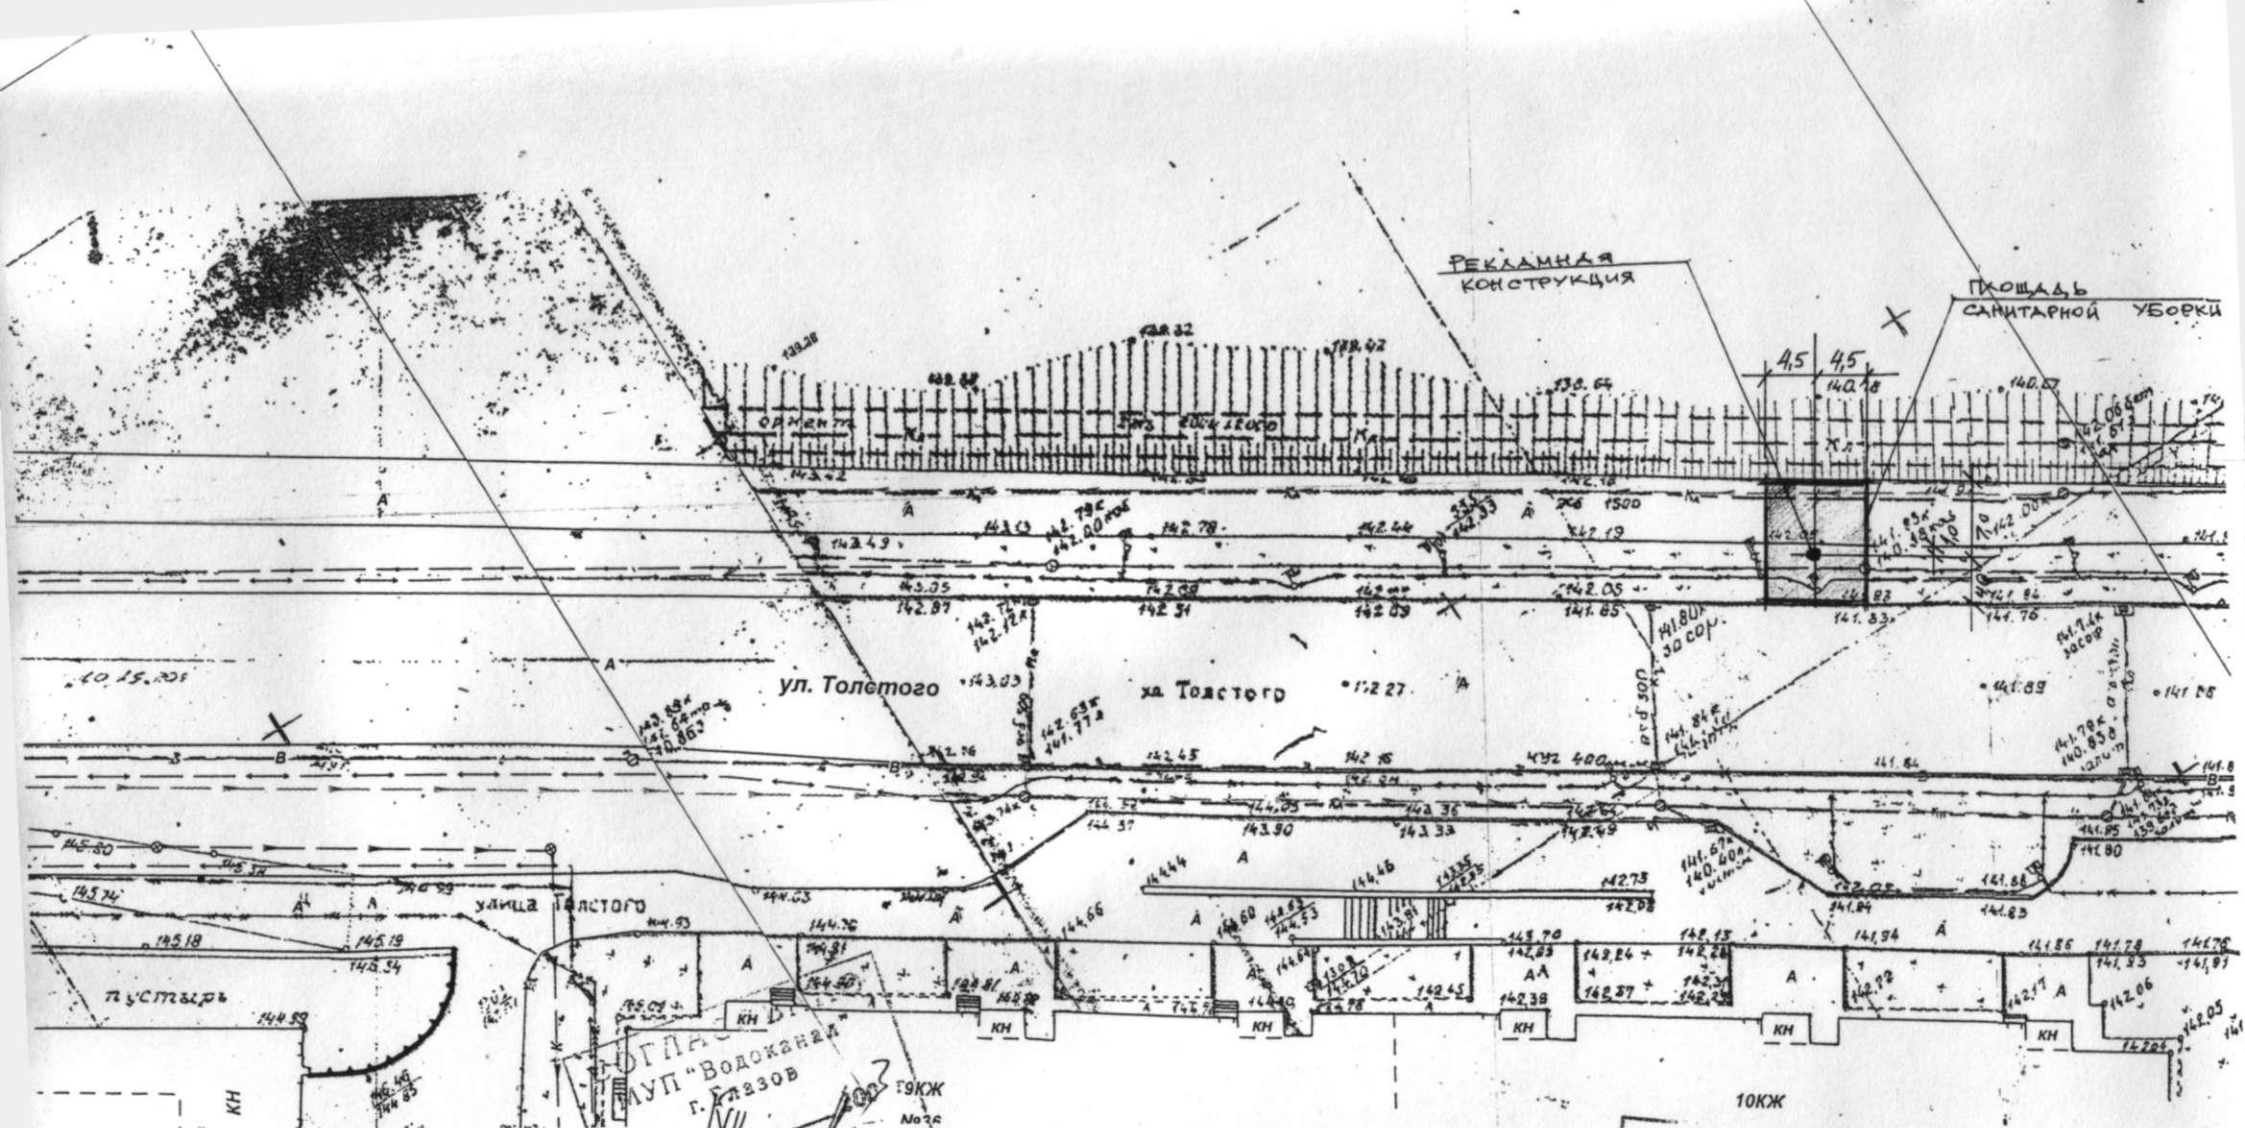

O  
 < сетей  
 /  
 15  
 их работ  
 ищущий  
 зации  
 4.  
 HO  
 1503.

Согласовано  
 с МУП  
 "Водоканал"  
 г. Глазов  
 24.12.03

согласовано с МУП "Специализированное  
 автомобильное хозяйство"  
 г. Глазов, ул. Сибирская, 133  
 тел. 4-51-62  
 24.12.03

МУП "Водоканал"  
 г. Глазов  
 "24" 12 2003  
 Подпись

МУП "Специализированное  
 автомобильное хозяйство"  
 г. Глазов, ул. Сибирская, 133  
 тел. 4-51-62  
 СОГЛАСОВАНО  
 "24" 12 2003


Филиал "Глазовгаз"  
 РОАО "Удмуртгаз"  
 СОГЛАСОВАНО  
 24.12.03  
 Подпись

10КЖ  
 Согласовано  
 с МУП ЖКУ  
 Вызвать представителя  
 ЖК - тел.: 3-03-08  
 24.12.03  
 дата

СОГЛАСОВАНО  
 "Глазовские теплосети"  
 "24" 12 2003  
 Подпись

10КЖ  
 Согласовано  
 с ОАО "Волга Телеком"  
 Глазовский МУЭС  
 Вызвать представителя  
 № телефона 4-12-72  
 дата

24.12.03  
 Администрация г. Глазов  
 СОГЛАСОВАНО  
 "24" 12 2003  
 Подпись

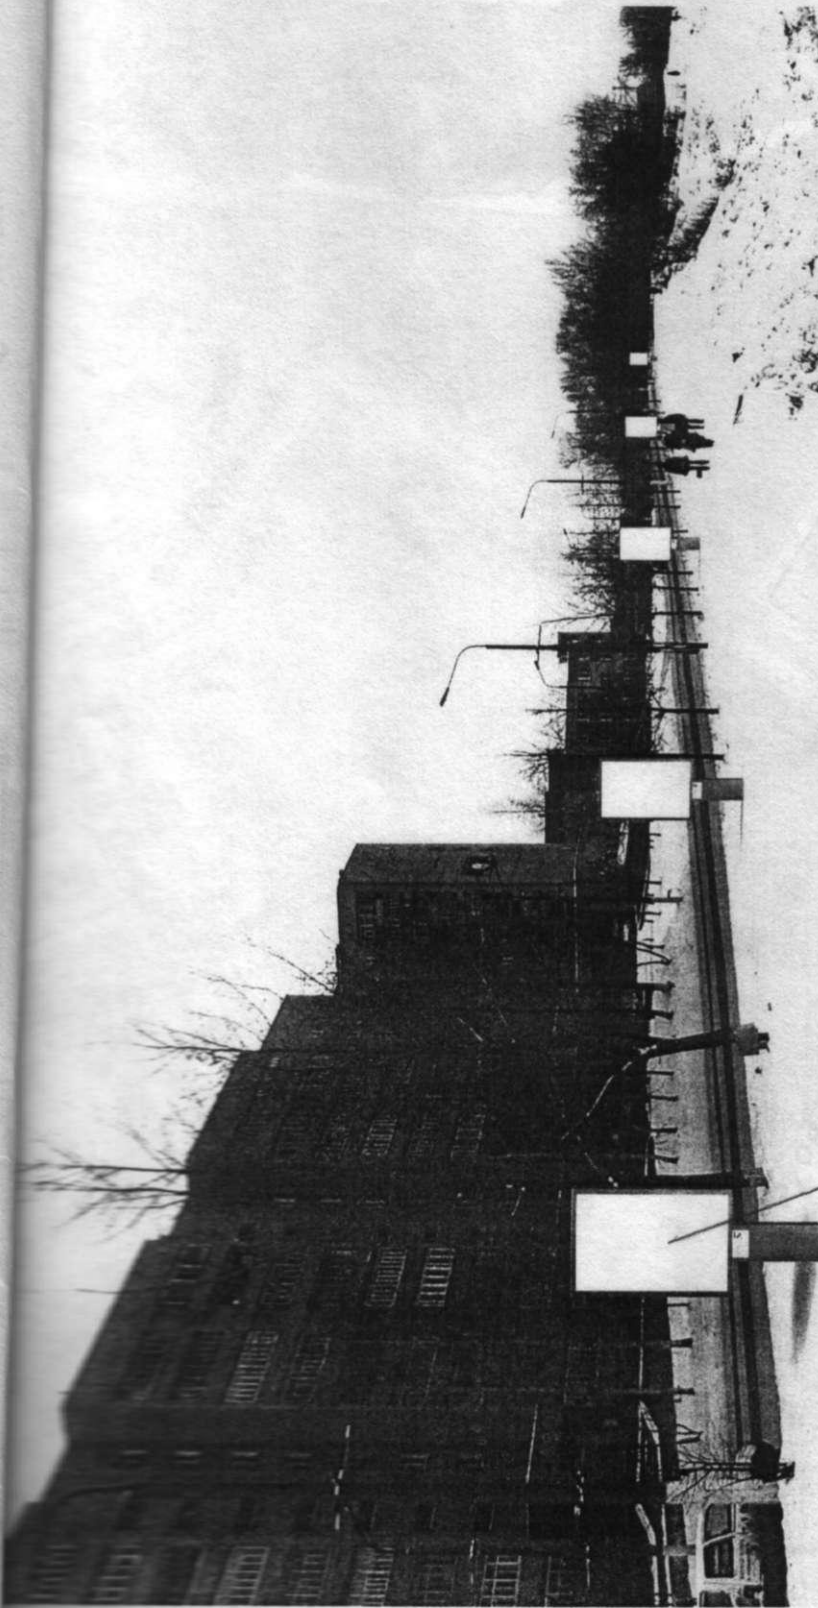

Ул. Толстого №5

СИТУАЦИОННЫЙ ПЛАН М 1:5000

РЕКЛАМНАЯ  
КОНСТРУКЦИЯ

р. Чепца

ул. Первомайская

ул. Карла Маркса

ул. Буденного

ул. Карла

ул. Тол

СЫЛСКО-МАНО

архитектор города



И. Зырянов