

М 1:500

**ПАСПОРТ № 39-12**  
**на установку рекламной конструкции в г. Глазове**

Конструкция № 128



Местоположение: Пл.Свободы ( в районе ул.Кирова)


Согласовано: \_\_\_\_\_

Дата выдачи: \_\_\_\_\_

Срок действия: \_\_\_\_\_

Постановление \_\_\_\_\_

Размещение рекламной конструкции «Пиллар»  
М 1:500

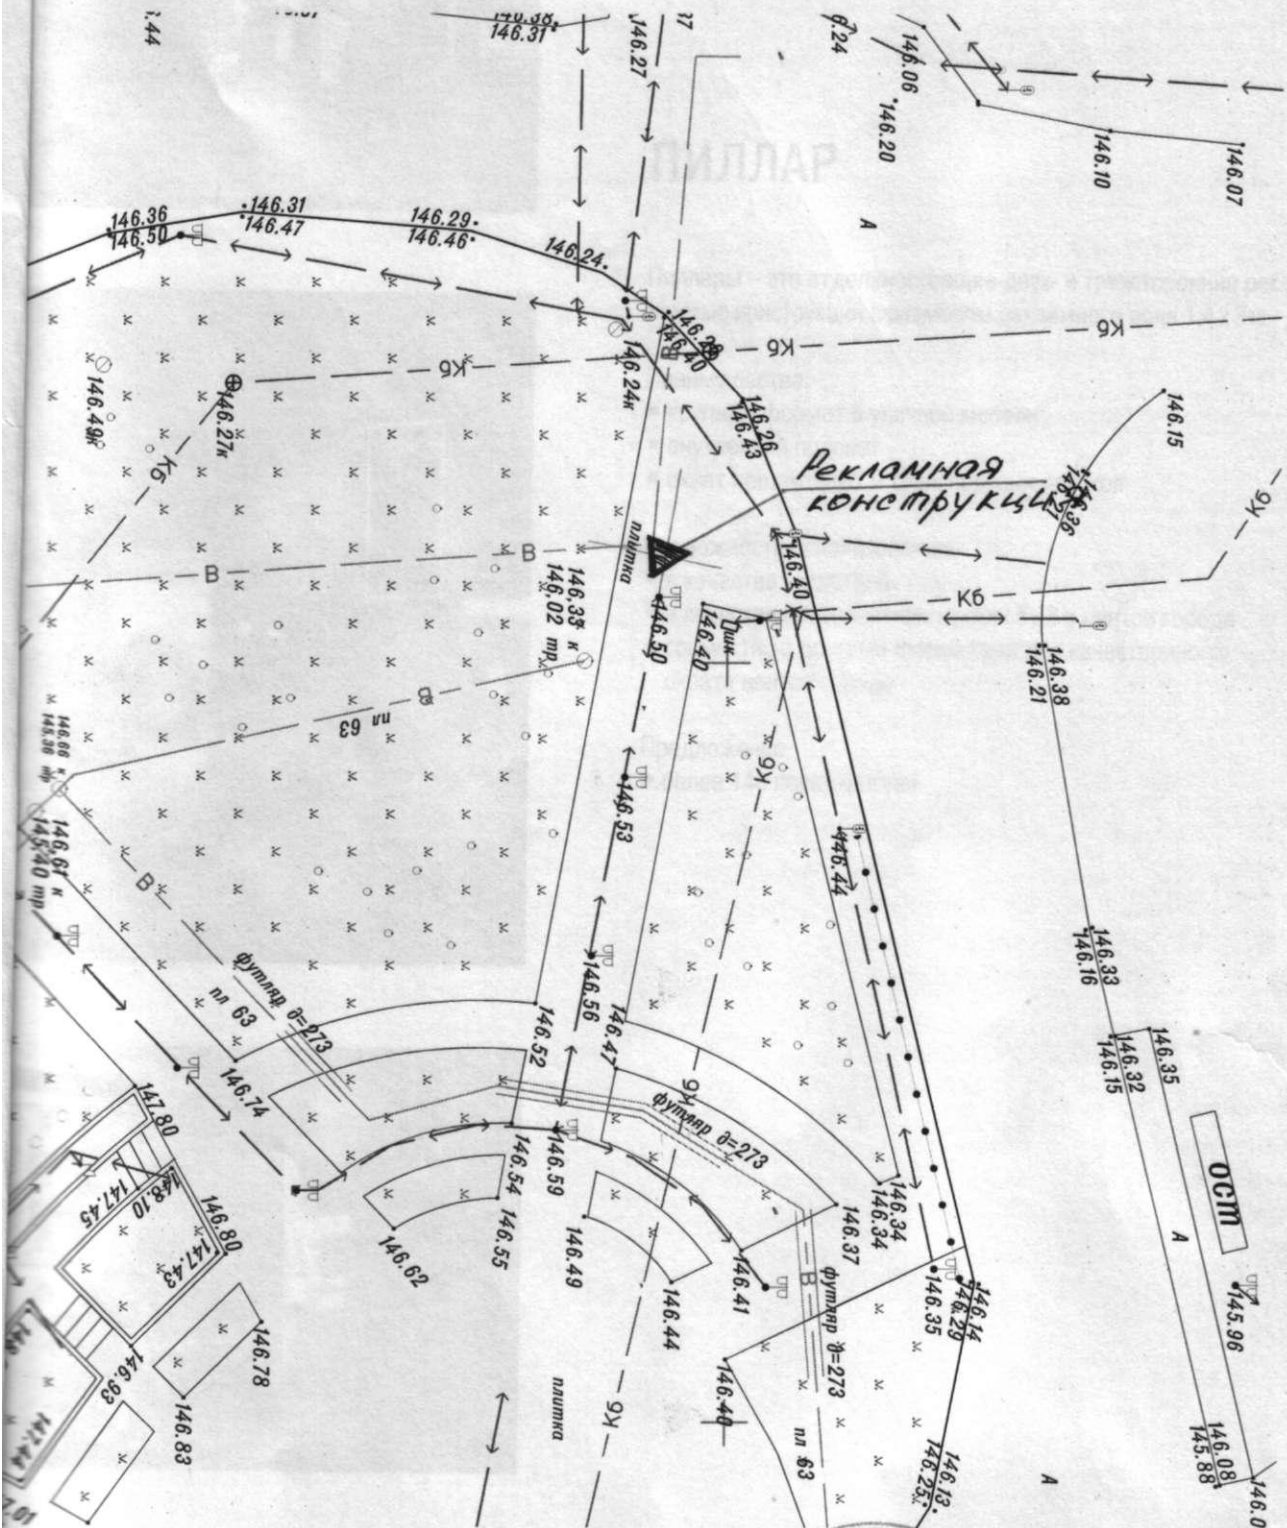

*[Handwritten signature]*



## ПИЛЛАР

Пиллары – это отдельностоящие двух- и трехсторонние рекламные конструкции с размером рекламного поля 1,4 x 3 м.

Преимущества:

- крупный формат в уличной мебели
- внутренний подсвет
- охват пешеходных и транспортных потоков

Возможности использования:

- в качестве указателя
- в качестве альтернативы щитам 6x3 в центре города
- совместно с другими форматами для качественного охвата центра города

Предложение:

- более 140 поверхностей




## ТЕХНИЧЕСКИЕ ПАРАМЕТРЫ РЕКЛАМНОЙ КОНСТРУКЦИИ

п/п	Наименование	Характеристика
1	Место установки	<u>Пл.Свободы (в районе ул.Кирова)</u> <u>(Устанавливается на пешеходной зоне)</u> <u>Рекламная конструкция № 128.</u>
2	Характеристика рекламной конструкции	Тип рекламной конструкции: <u>Трехсторонний пиллар</u>  Размер рекламного поля: <u>1,4м x 3,0 м x 3стороны</u>  <u>Общая площадь информационных полей:</u> <u>12,6 м<sup>2</sup></u>
3	Инженерное оборудование	Освещение: <u>Предусмотреть подсветку рекламной конструкции</u>
4	Требования к содержанию средств наружной рекламы	Рекламную конструкцию круглогодично содержать в надлежащем состоянии.
5	Землепользователь, владелец участка	Земельный участок находится в государственной собственности до разграничения государственной собственности на землю. Договор № ____ на установку и эксплуатацию рекламной конструкции от ____ 20 ____ года
6	Закрепленная площадь по благоустройству территории	Границы прилегающей территории - 7 метров по периметру конструкции (согласно Правил благоустройства муниципального образования «Город Глазов» Удмуртской Республики, утвержденных решением Глазовской городской Думы от 28.11.2008 № 652.)

Согласовано  
Временно исполняющий обязанности  
начальника управления-главного архитектора



Л.В. Салтыкова

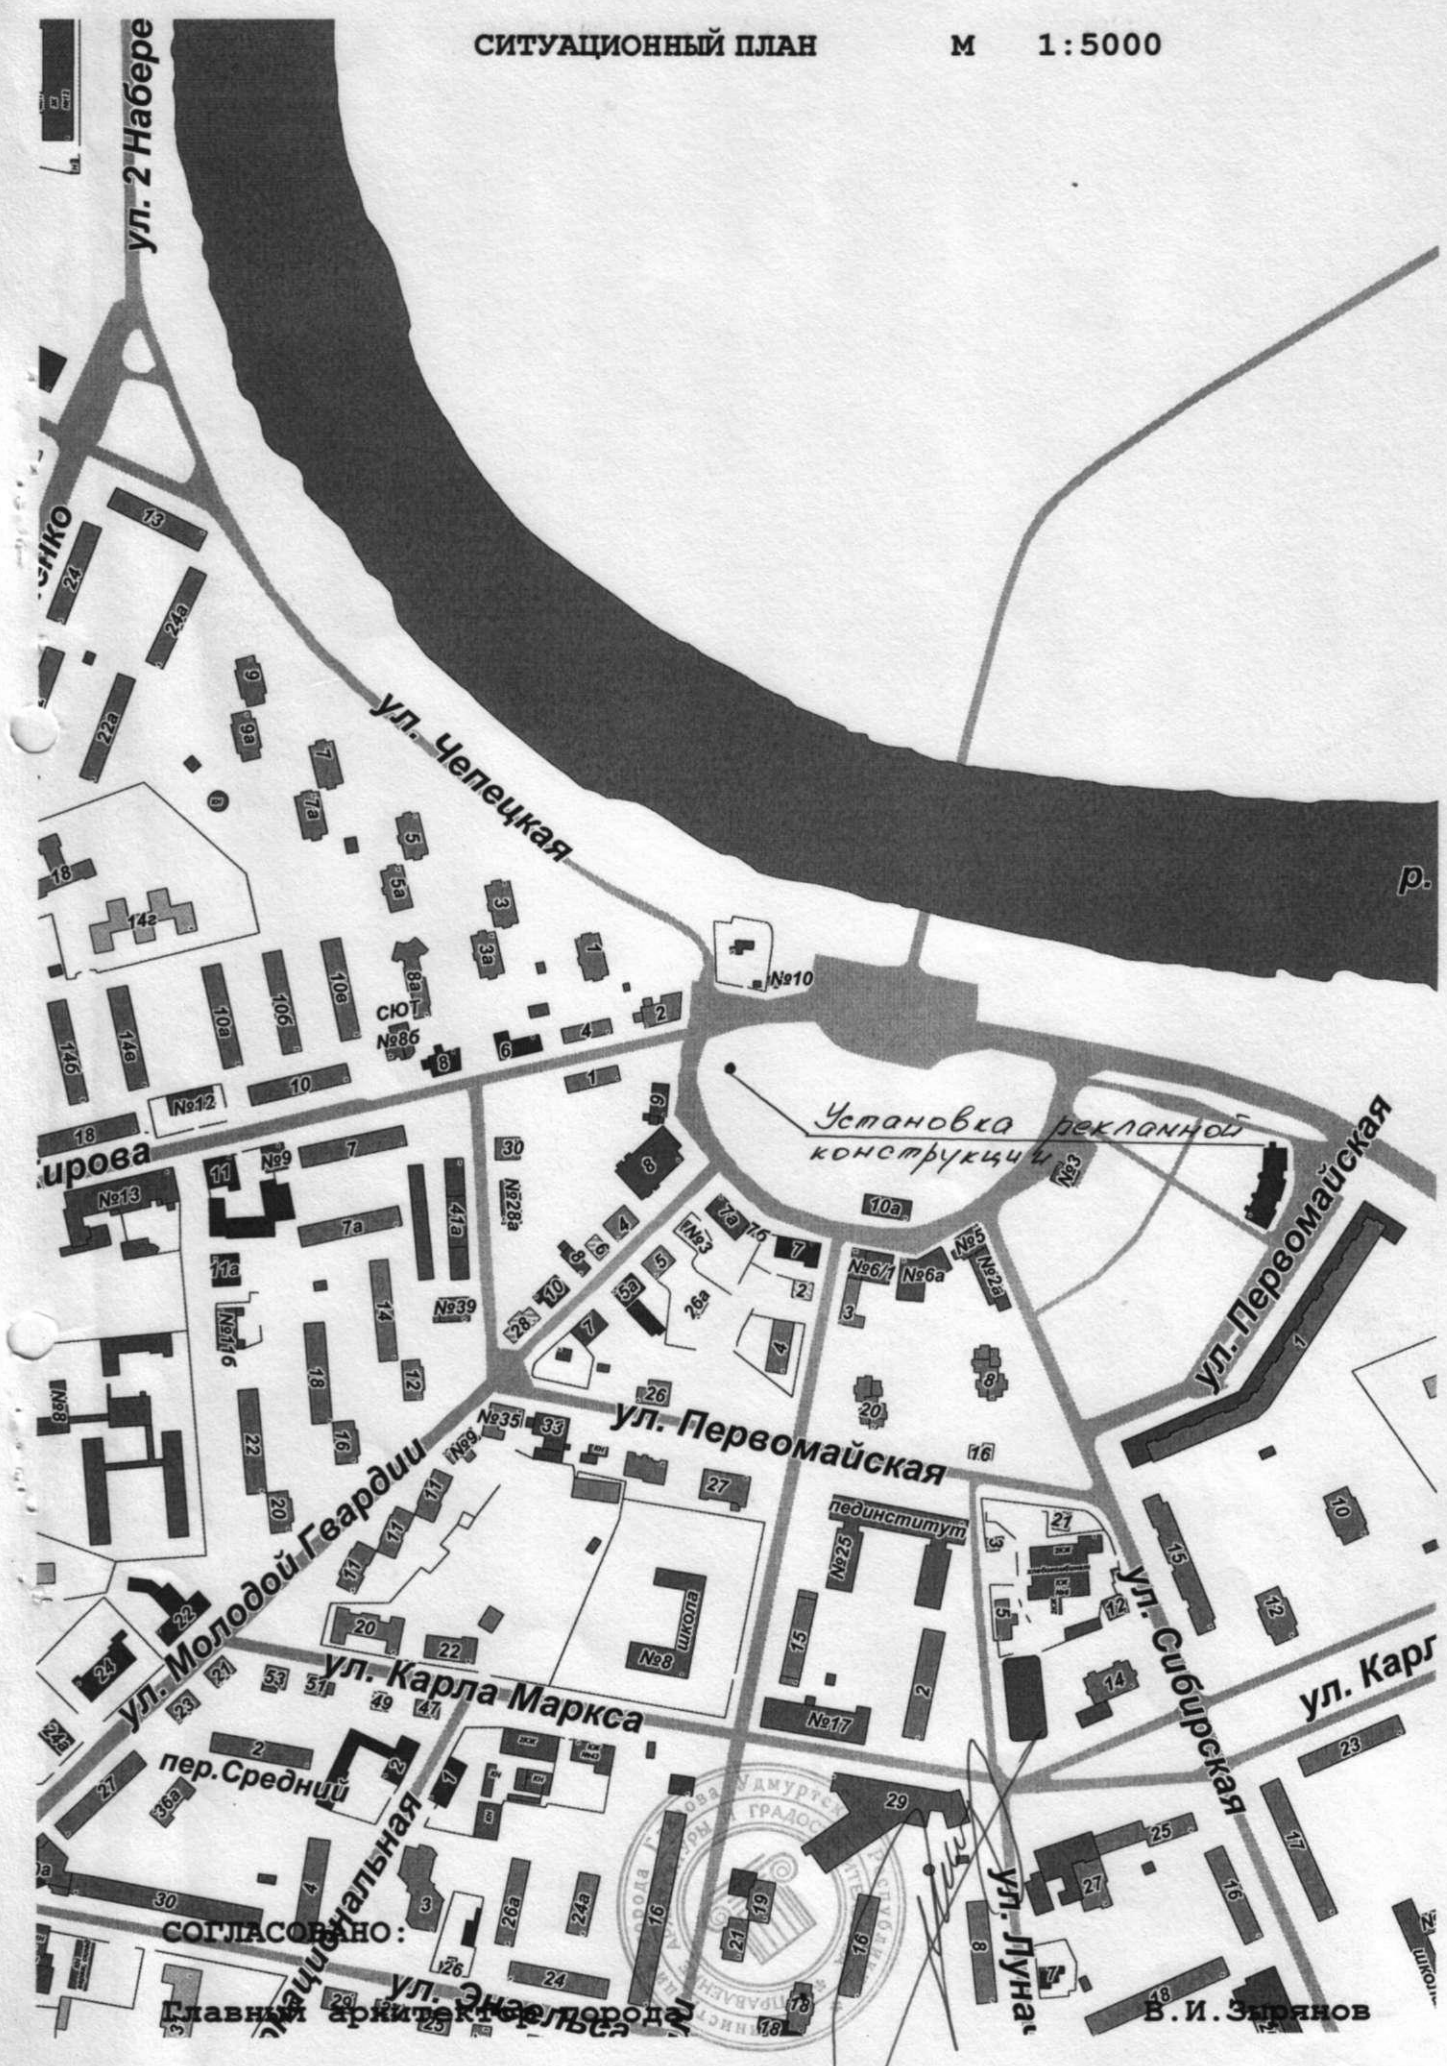

СОГЛАСОВАНО:  
 Главный архитектор города  
 И. А. Буданов

В. И. Зырянов