

ТЕХНИЧЕСКОЕ ЗАДАНИЕ НА ПАМЯТНИК РЕКЛАМНОЙ КОНСТРУКЦИИ

№

Наименование

Характеристика

1

Место установки

ПАСПОРТ № 48-12

на установку рекламной конструкции в г. Глазове

Конструкция № 35



Местоположение: на пересечении ул.Пехтина и ул. Калинина

Согласовано: _____

Дата выдачи: _____

Срок действия: _____

Постановление _____

Договор _____

Составитель


Исполнитель

О.И. Мухоморов


ТЕХНИЧЕСКИЕ ПАРАМЕТРЫ РЕКЛАМНОЙ КОНСТРУКЦИИ


п/п	Наименование	Характеристика
1	Место установки	<p><u>УР, г.Глазов, на пересечении ул.Пехтина и ул.Калинина</u></p> <p><u>Рекламная конструкция № 35</u></p>
2	Характеристика рекламной конструкции	<p>Тип рекламной конструкции: <u>Двухсторонняя щитовая конструкция («Ласточка»)</u></p> <p>Размеры рекламных щитов: <u>6,0м x 3,0 м x 2 стороны</u></p> <p><u>Общая площадь информационных полей: 36,0 м²</u></p>
3	Инженерное оборудование	<p>Освещение: <u>Предусмотреть подсветку рекламной конструкции</u></p>
4	Требования к содержанию средств наружной рекламы	<p>Рекламную конструкцию круглогодично содержать в надлежащем состоянии.</p>
5	Землепользователь, владелец участка	<p>Земельный участок находится в государственной собственности до разграничения государственной собственности на землю.</p> <p>Договор №__ на установку и эксплуатацию рекламной конструкции от __ 2012 года</p>
6	Закрепленная площадь по благоустройству территории	<p>Границы прилегающей территории - 7 метров по периметру конструкции (согласно Правил благоустройства муниципального образования «Город Глазов» Удмуртской Республики, утвержденных решением Глазовской городской Думы от 28.11.2008 № 652.)</p>

Согласовано
Начальник управления - главный архитектор

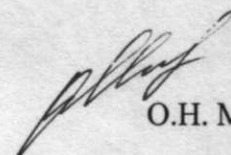
 О.Н. Микрюкова

ym. karuunat - vesi...

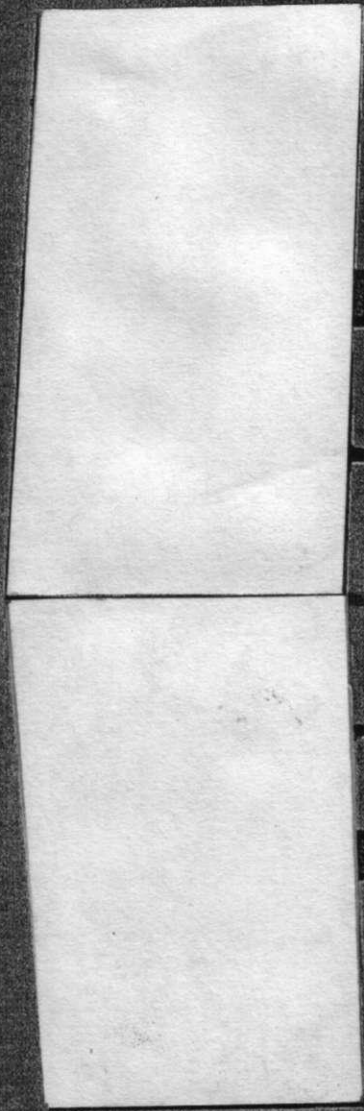

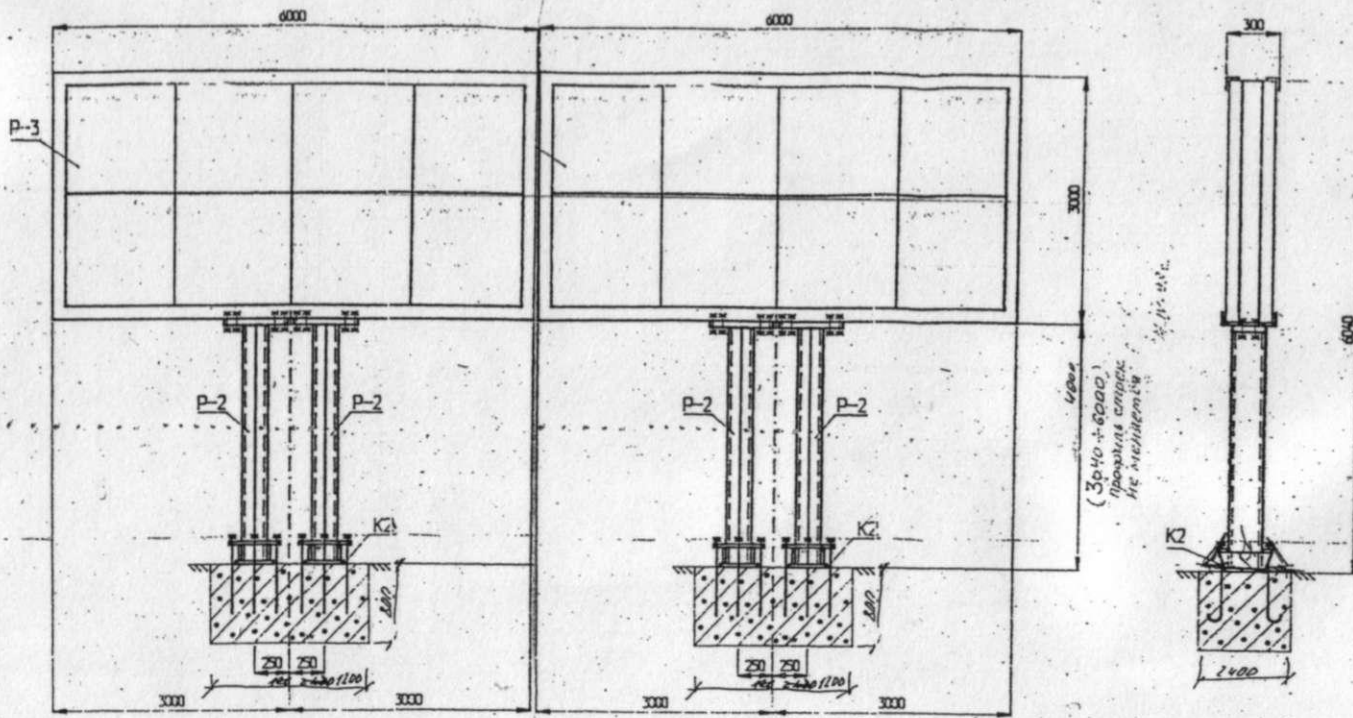

(3040+6000)
 профиль опоры
 не масштабы

"Согласовано"

Представитель заказчика:

Ведомость элементов						
Марка	Наименование	Кол-во	Масса (кг)		№ № листов	Примечания
			Марки	Всех		
P-3	Щит	1	680	680	5866-5Д	
P-2	Опора	2	165	330	5866-3Д	
K2	Кондуктор	1	3,2	3,2	5866-6Д	
Итого					1022	


- Примечания.
1. Материал конструкций указан на деталерабочных чертежах.
 2. Монтаж конструкций производить на болтах нормальной точности М16 и сварке.
 3. Сварку производить электродами типа Э-46 ГОСТ 9467-75. Вести по контуру прилегания деталей катетом 5мм, работным наименьшей толщиной свариваемых элементов.

Таблица монтажных материалов							
№ п/п	Наименование	Диам. мм	Длина мм	Кол-во шт.	Масса кг	ГОСТ	Примечания
1	Болт	M16	60	16	1,8	7795-70	
2	Гайка	M16		40	1,2	5915-70	
3	Шайба	"6		28	0,4	11371-71	
Итого					3,4		

		"Таблицы рекламные тех-эскизы"		5866-4Д	
И. Лис.	Н. Волы	Ряды	Доп.	Склад	Масса
Разраб. Белаяв	С. С. 299	Рекламный щит на сварной опоре.			Р. 4
Экзеп. Ланяев		Монтажная слес.			Лист 1
					Листов 1
					Проектно-технический отдел

Фрагмент плана г. Глазова с указанием красным проектируемой рекламной конструкции в районе пересечения ул. Пехтина-ул. Калинина.

М 1:500

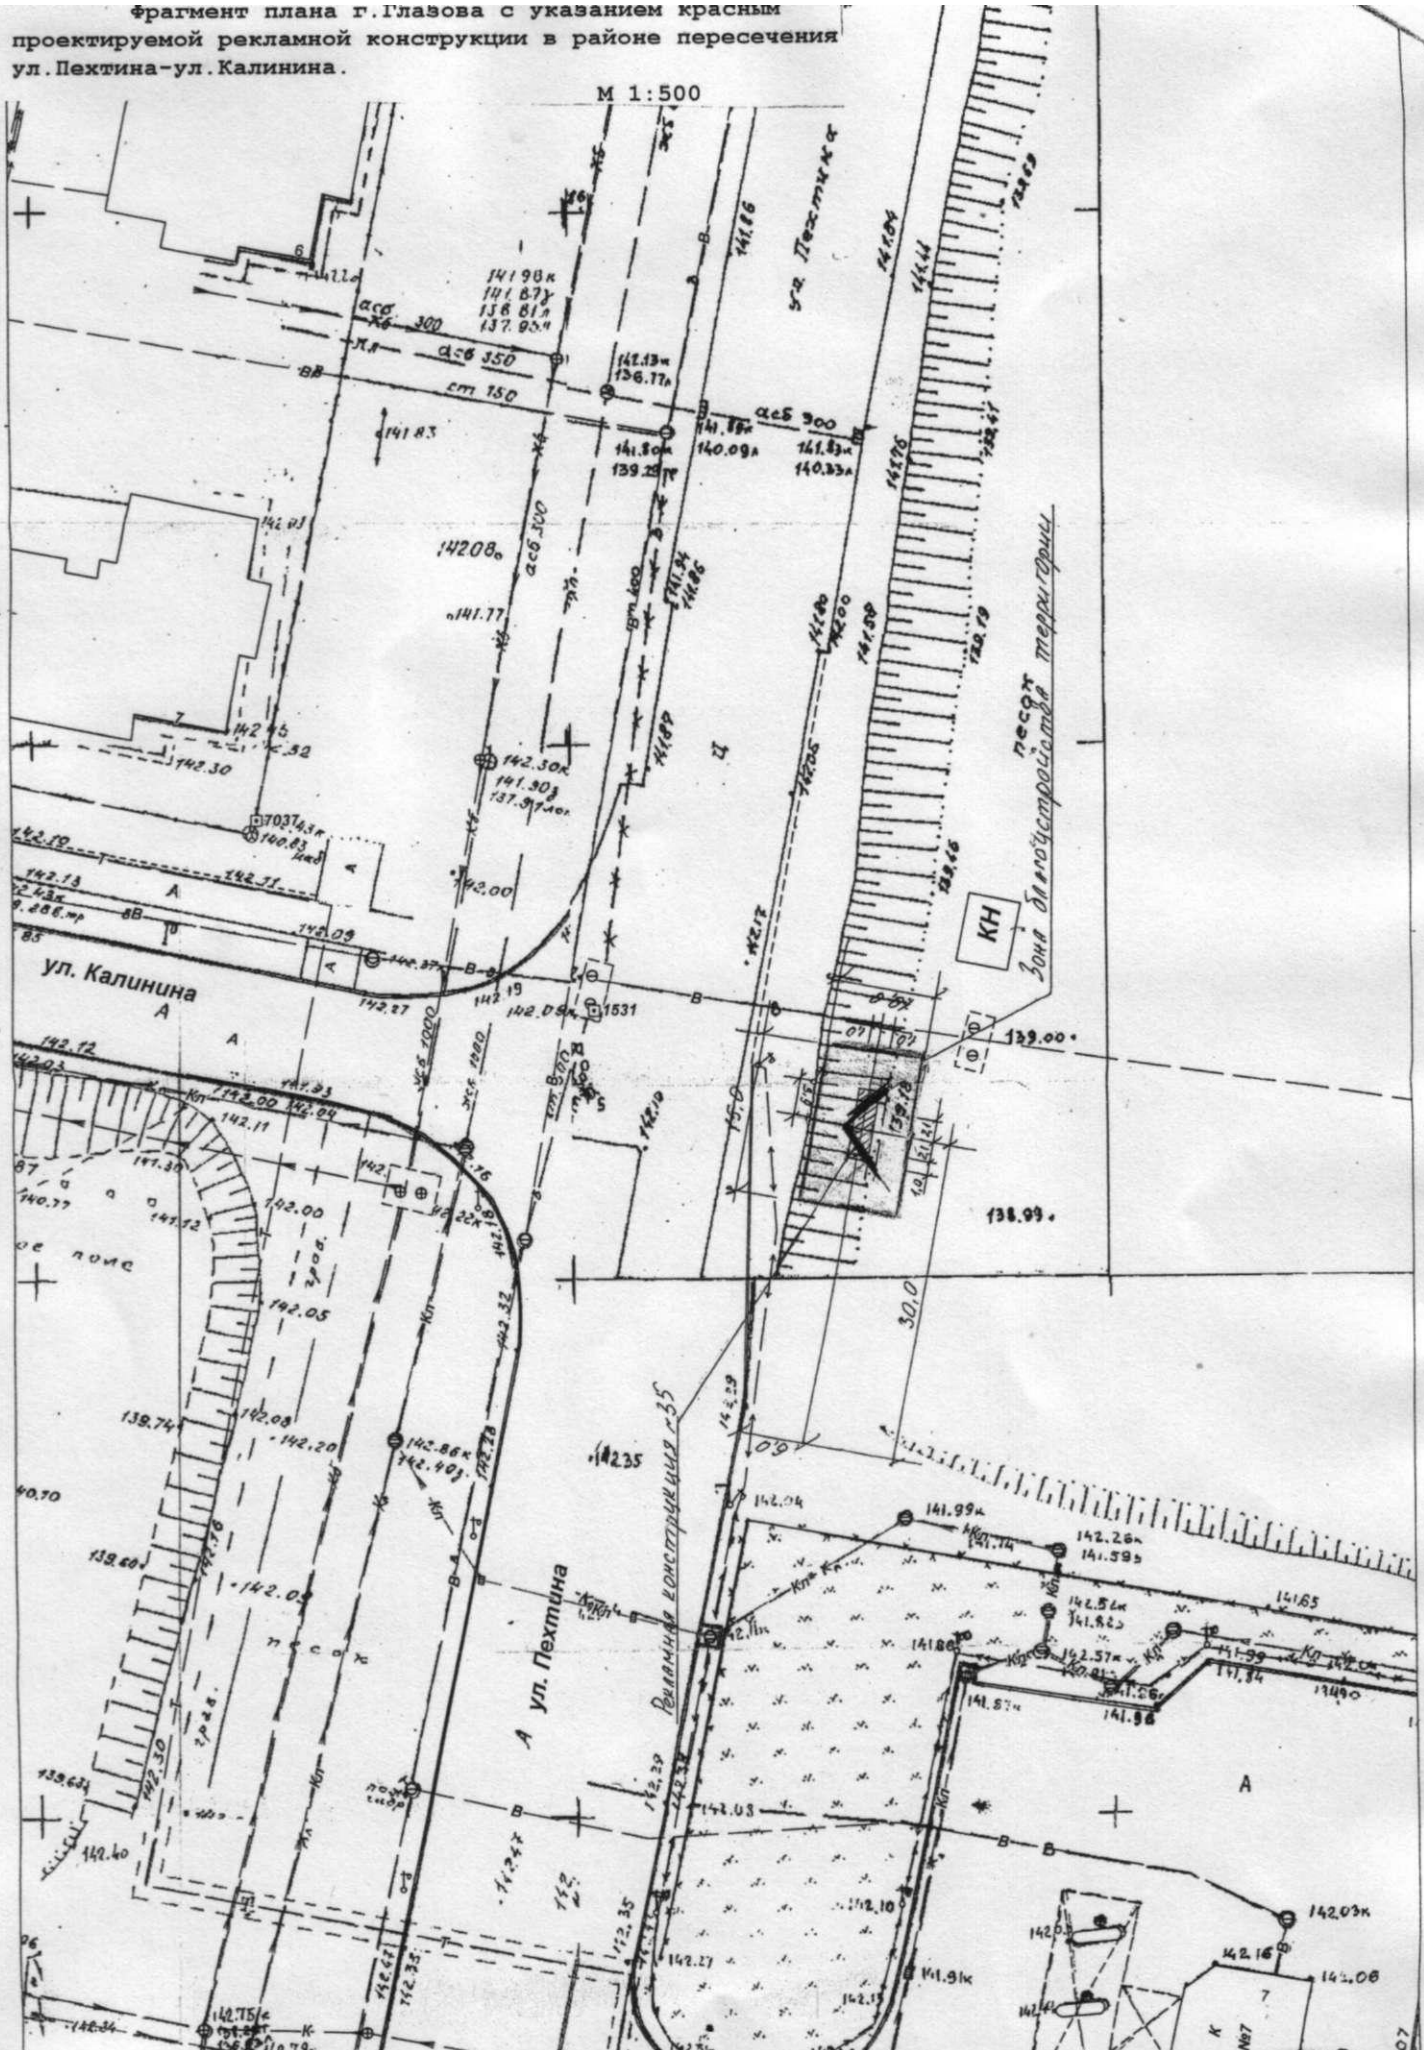

Ситуационный план места
размещения рекламной
конструкции 1:5000

СНТ "Восход"

Рекламная конструкция
№35

