

ПАСПОРТ № 22ф-12
на установку рекламной конструкции в г. Глазове

Конструкция № 10



Местоположение: ул. Энгельса, 30а

Согласовано: _____

Дата выдачи: _____

Срок действия: _____

Постановление _____

Договор _____

02.01.2017?

ТЕХНИЧЕСКИЕ ПАРАМЕТРЫ РЕКЛАМНОЙ КОНСТРУКЦИИ



п/п	Наименование	Характеристика
1	Место установки	<u>УР, г.Глазов, ул. Энгельса, д.30а</u> <u>На фасаде встроенно-пристроенного помещения</u> <u>Рекламная конструкция № 10</u>
2	Характеристика рекламной конструкции	Тип рекламной конструкции: <u>Баннерная ткань</u> Размеры наружной рекламы: <u>9,0м x 3,0 м</u> <u>Общая площадь информационного поля:</u> <u>27,0 м²</u>
3	Инженерное оборудование	Освещение: <u>Предусмотреть вечернюю подсветку рекламной конструкции</u>
4	Требования к содержанию средств наружной рекламы	Рекламную конструкцию круглогодично содержать в надлежащем состоянии.
5	Собственник объекта недвижимого имущества	МО «Город Глазов»
6	Закрепленная площадь по благоустройству территории	

Согласовано:
Начальник управления- главный архитектор



О.Н.Микрюкова


Крепление баннерного полотна к стене

ПОДГОТОВКА БАННЕРА К УСТАНОВКЕ НА СТЕНУ

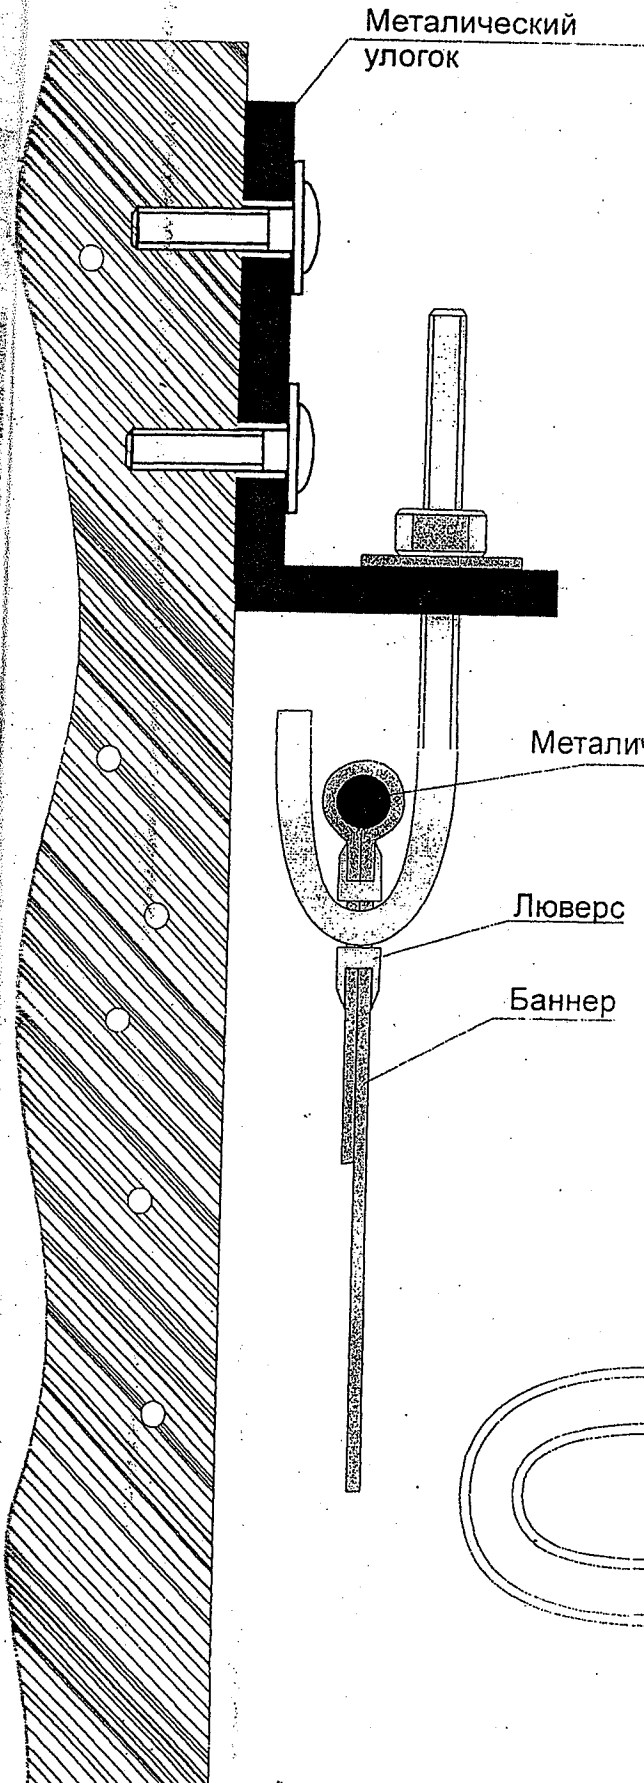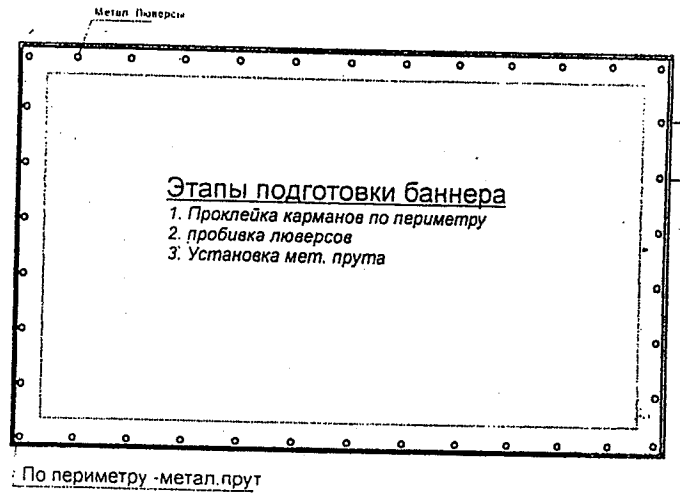

Крепежный элемент

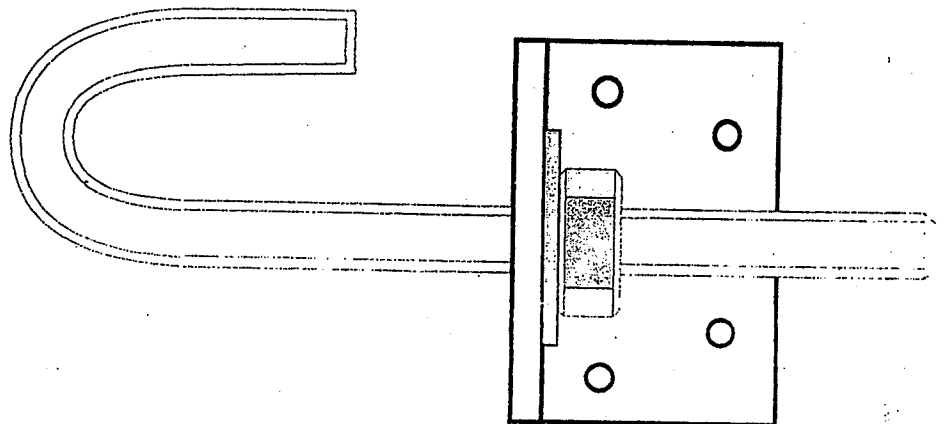

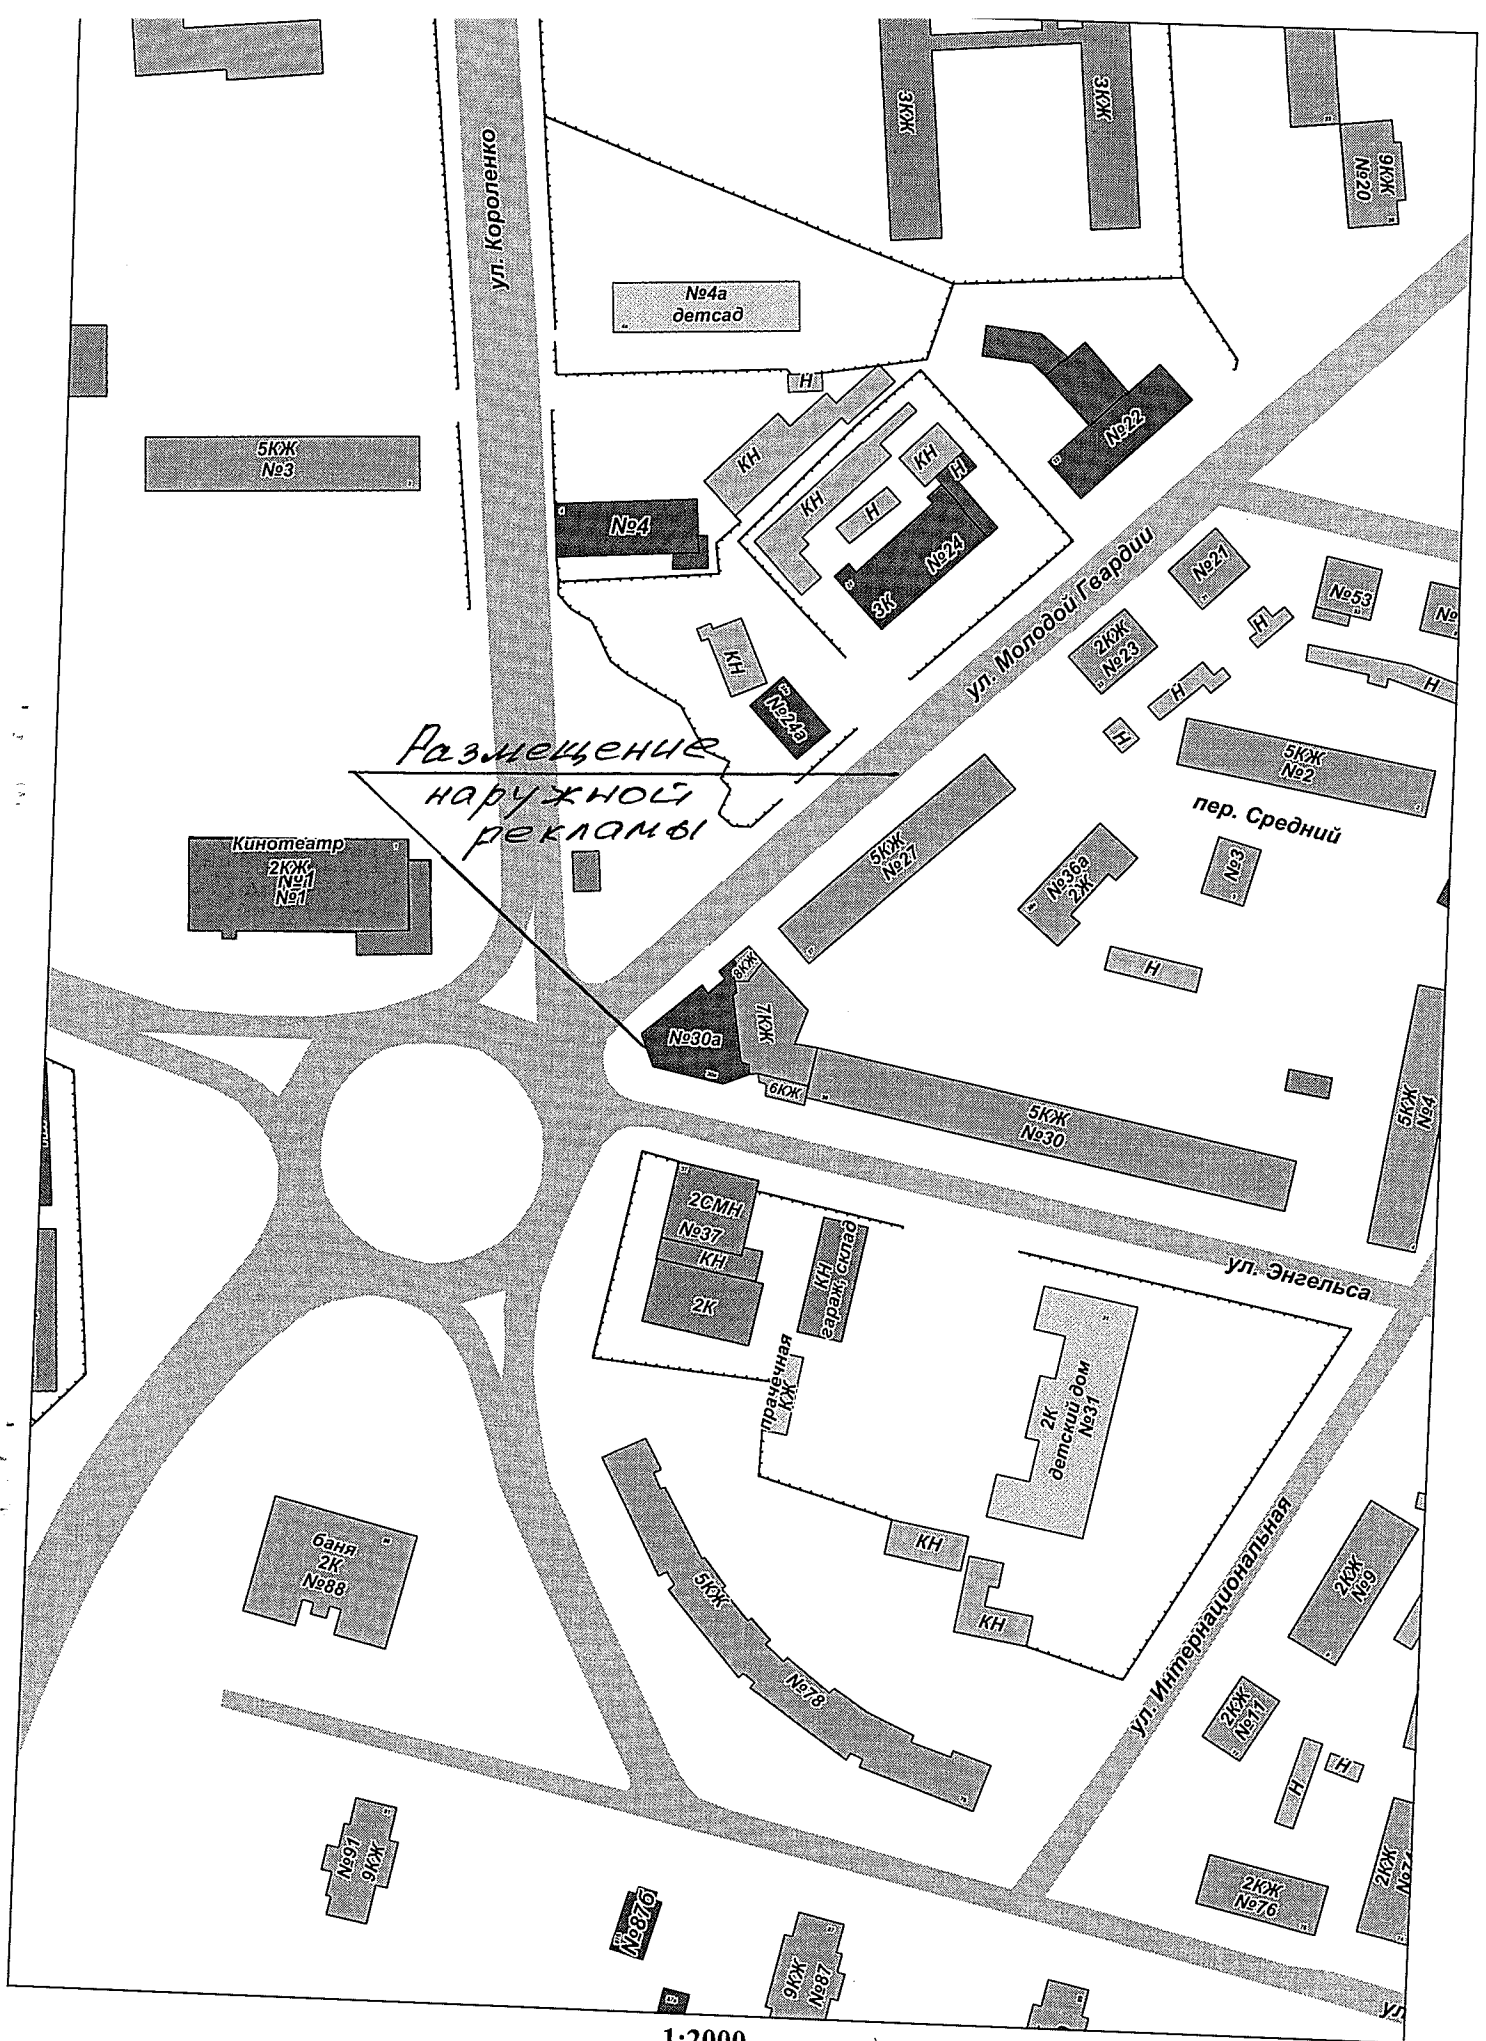

1:2000