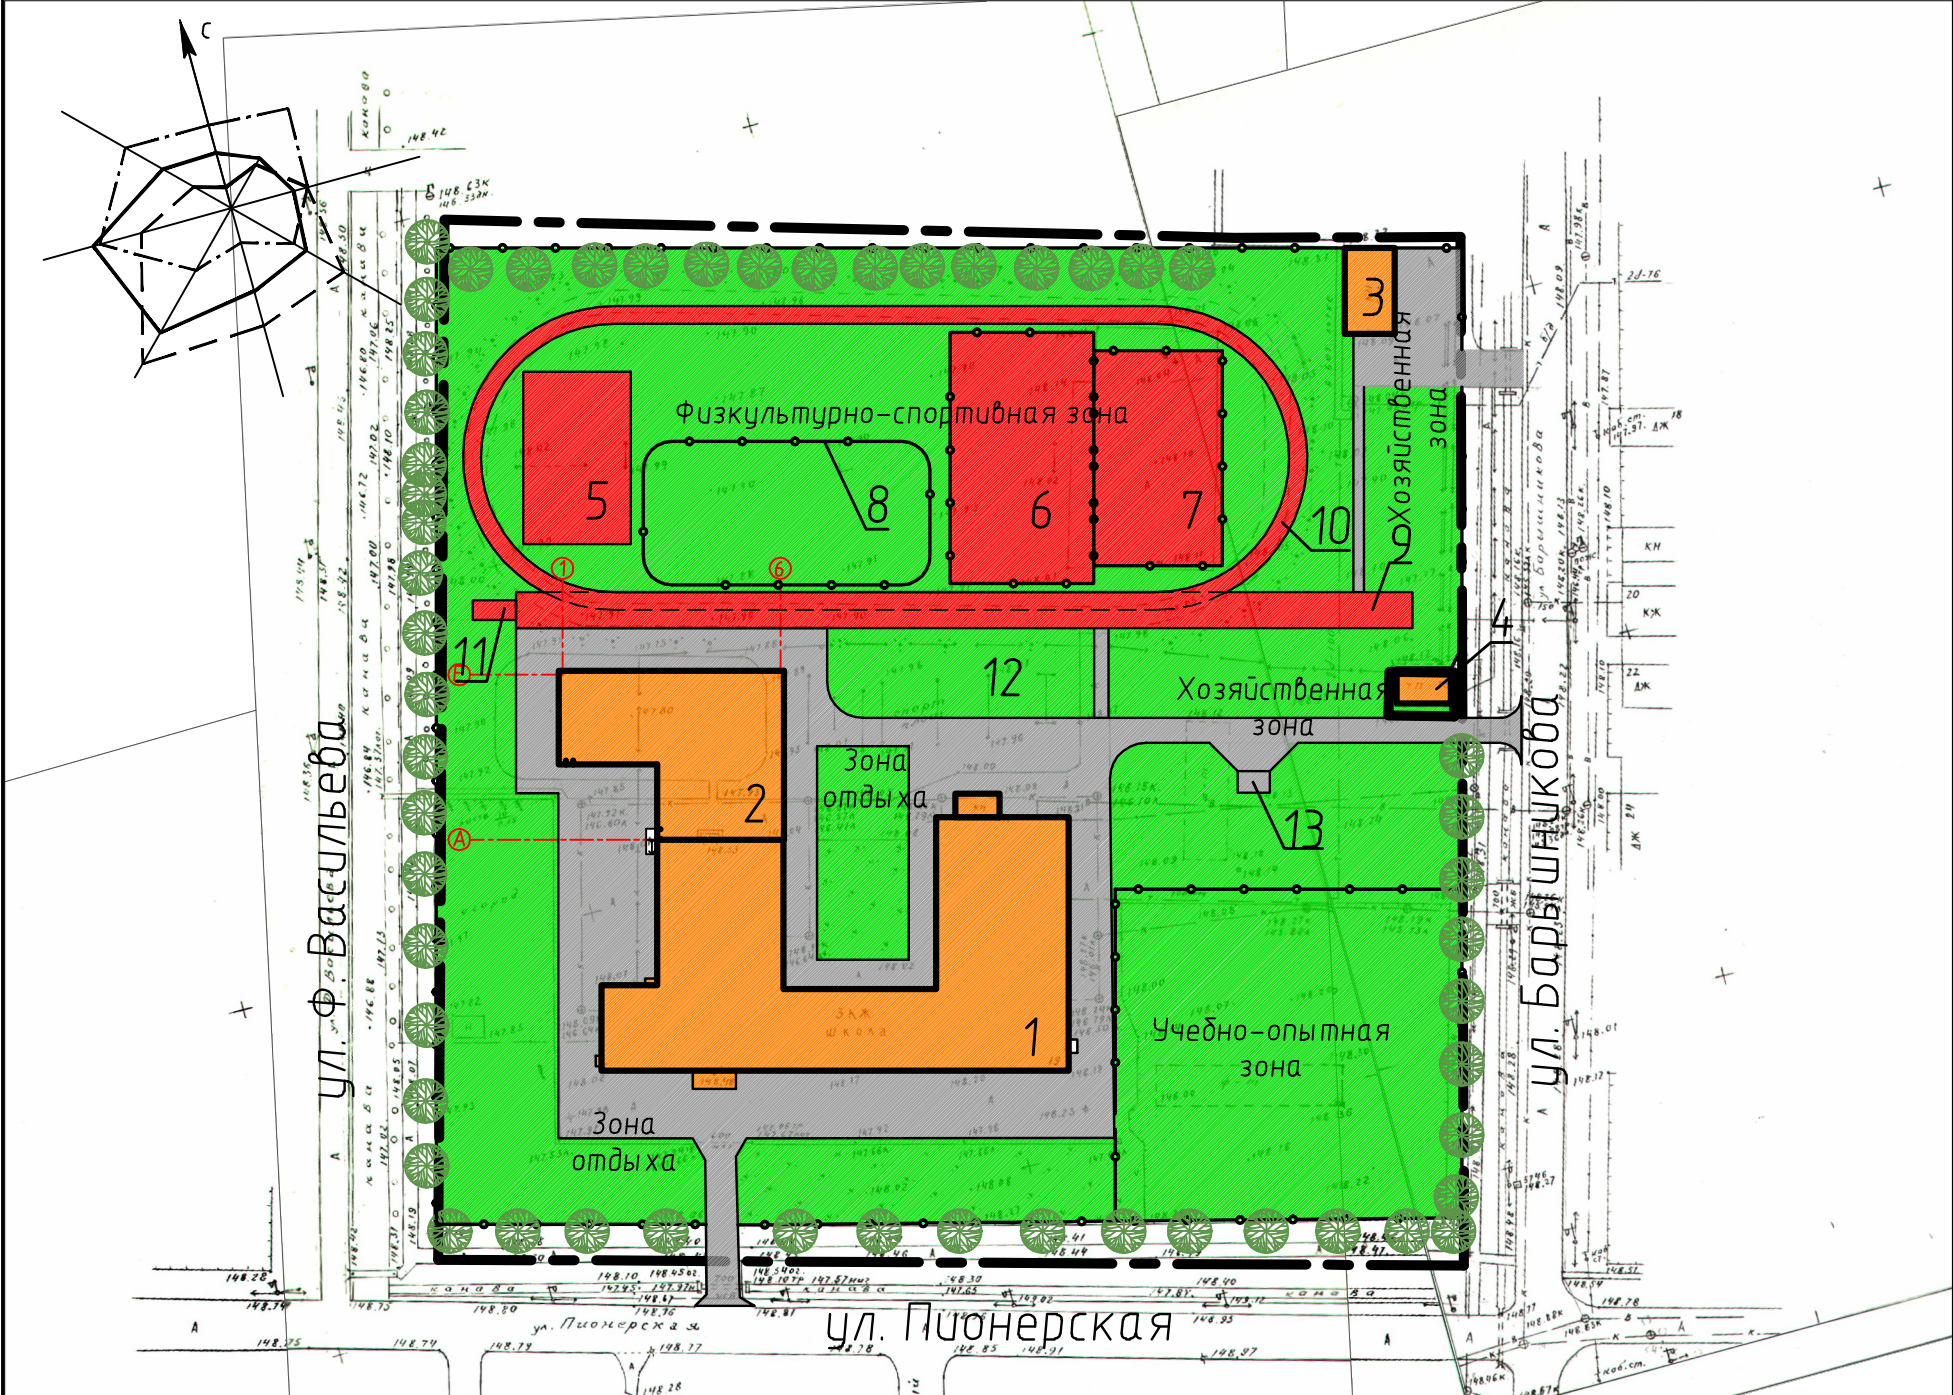



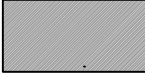


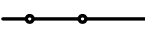

Эскизный план благоустройства М1:1000



Экспликация зданий и сооружений

Условные обозначения

Номер на плане	Наименование	Примечание
1	МБОУ "Гимназия №8"	сущ.
2	Спортивный зал	строящийся
3	Хозблок	сущ.
4	Трансформаторная подстанция ТП-33	сущ.
5	Волейбольная площадка нормальных размеров, 24x15м	проектир.
6	Площадки для игры в мини-футбол, 35x20м	проектир.
7	Баскетбольная площадка нормальных размеров, 30x18м	проектир.
8	Хоккейная площадка (с разборными бортами) минимальных размеров, 40x20м	проектир.
9	Прямая беговая дорожка на 4 полосы, 100 x 5,0м	проектир.
10	Круговая беговая дорожка на 2 полосы, 270x2,5м	проектир.
11	Место для прыжков в длину и тройного прыжка (6,0x2,75)м	проектир.
12	Гимнастическая площадка	проектир.
13	Площадка для мусорных контейнеров	проектир.

-  – здания
-  – асфальтовое покрытие
-  – газон, озеленение
-  – покрытие спортплощадок
-  – ограждение
-  – деревья

Согласовано

Взам.инж. N

Подпись и дата

Инф. N подл.

Изм.	Кол.уч.	Лист № док.	Подп.	Дата
ГАП	Петров			03.13
Разраб.	Логинава			03.13
Провер.	Николаева			03.13
Н.контр.	Волкова			03.13

12-3016-ГП1

УР, г. Глазов, ул. Пионерская, д.19

Спортивный зал	Стадия	Лист	Листов
МБОУ "Гимназия №8". Восстановление благоустройства территории	РД		
Эскизный план благоустройства	МУП "Город"		

Копировал

Формат А3