

Димитров 13

Схема водоснабжения от артскважин №1, 2, 3, 4, 3р и 4р до НС 2-го подъема


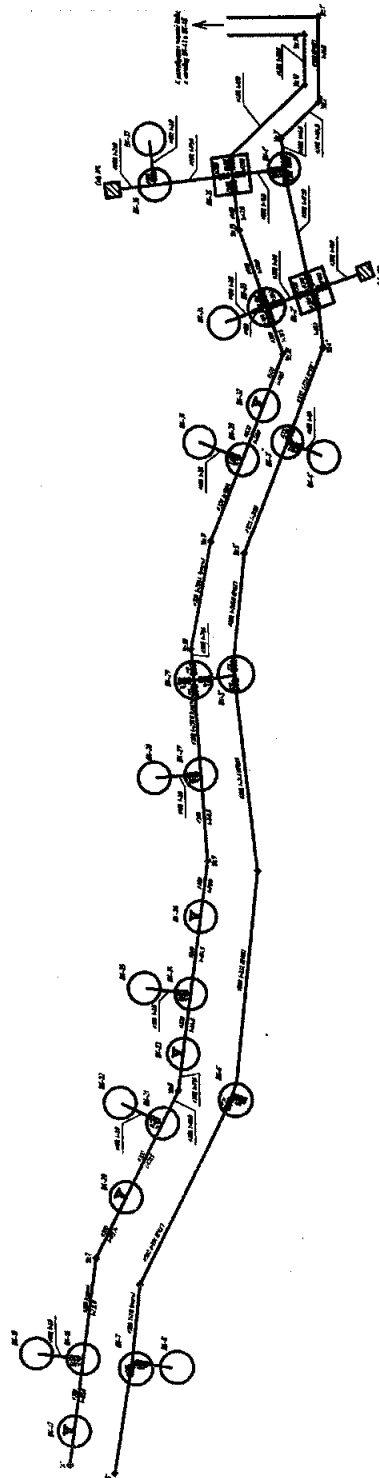


Схема водоснабжения от артскважин №1, 2, 3, 4, 3р и 4р до НС 2-го подъема

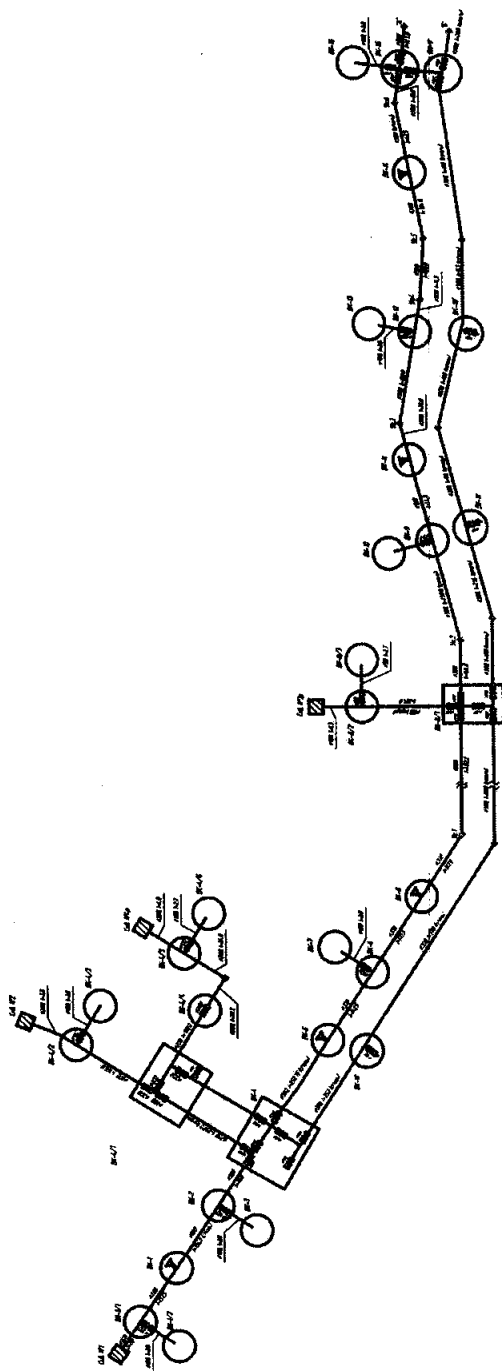