



План наружных сетей НВ  
М 1:500

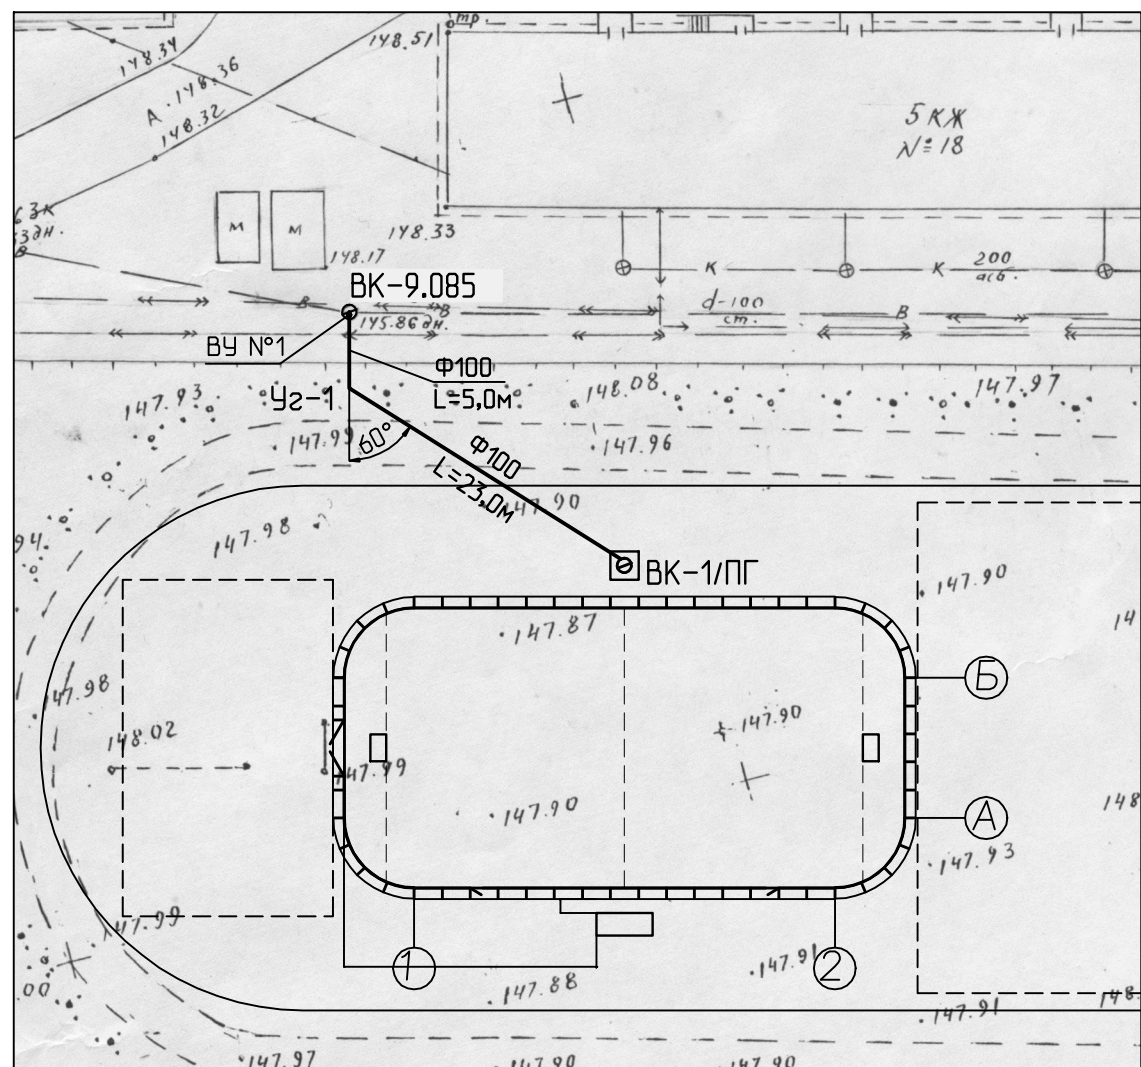

Профиль системы В1

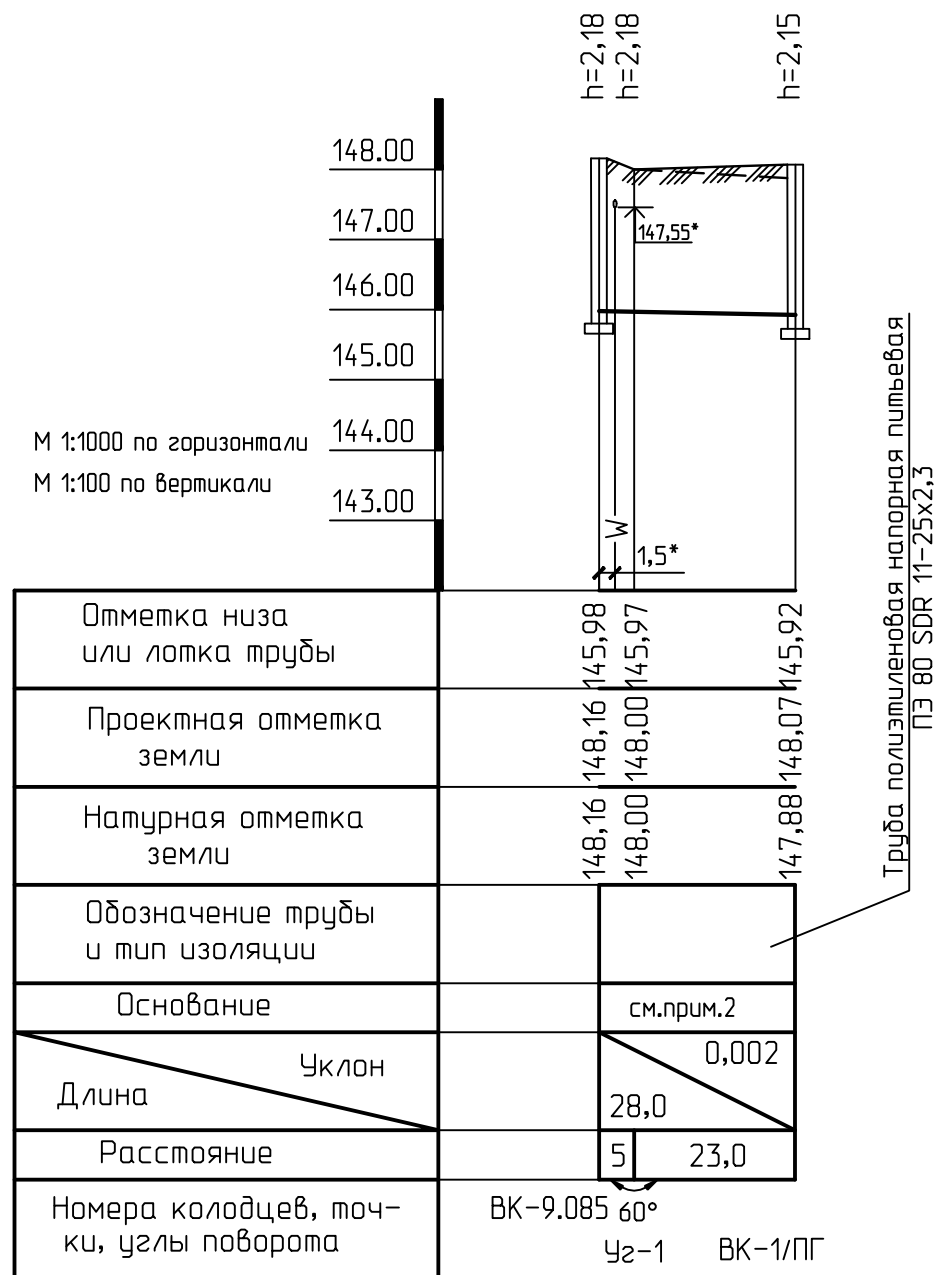

Согласовано

Инв. № подл. Подпись и дата Взам. инв. №

- Примечание.
1. Перед началом производства земляных работ уточнить по месту отметки существующих коммуникаций и электрических кабелей.
  2. Отметки и размеры со \* уточнить по месту.
  3. Номера позиций соответствуют позициям в спецификации.
  4. Точку подключения проектируемого водопровода в существующем колодце уточнить по месту.
  5. Строительство водопроводного колодца вести по ТПР 901-09-11.84 альб. II.
  6. Установку пожарного гидранта в колодце вести по ТП 901-9-17.87 альб. I.
  7. В колодце БК-1/ПГ предусмотреть утепляющую крышку (см. лист АС-6 и АСИ.00.00.000 ТП 901-9-17.87)

						14-3223-НВ			
						УР, г. Глазов, ул. Пионерская, д.19			
Изм.	Кол.уч.	Лист	№ док	Подпись	Дата	Спортивный зал МБДОУ "Гимназия №8" Хоккейная площадка	Стадия	Лист	Листов
Нач. отд.		Николаева					РД	2	
Разработ.		Ельцова							
Проверил		Николаева							
Н.контр.		Лихачева				План наружных сетей НВ М 1:500. Профиль системы В1.	МУП "Город"		