



План организации рельефа М1:500

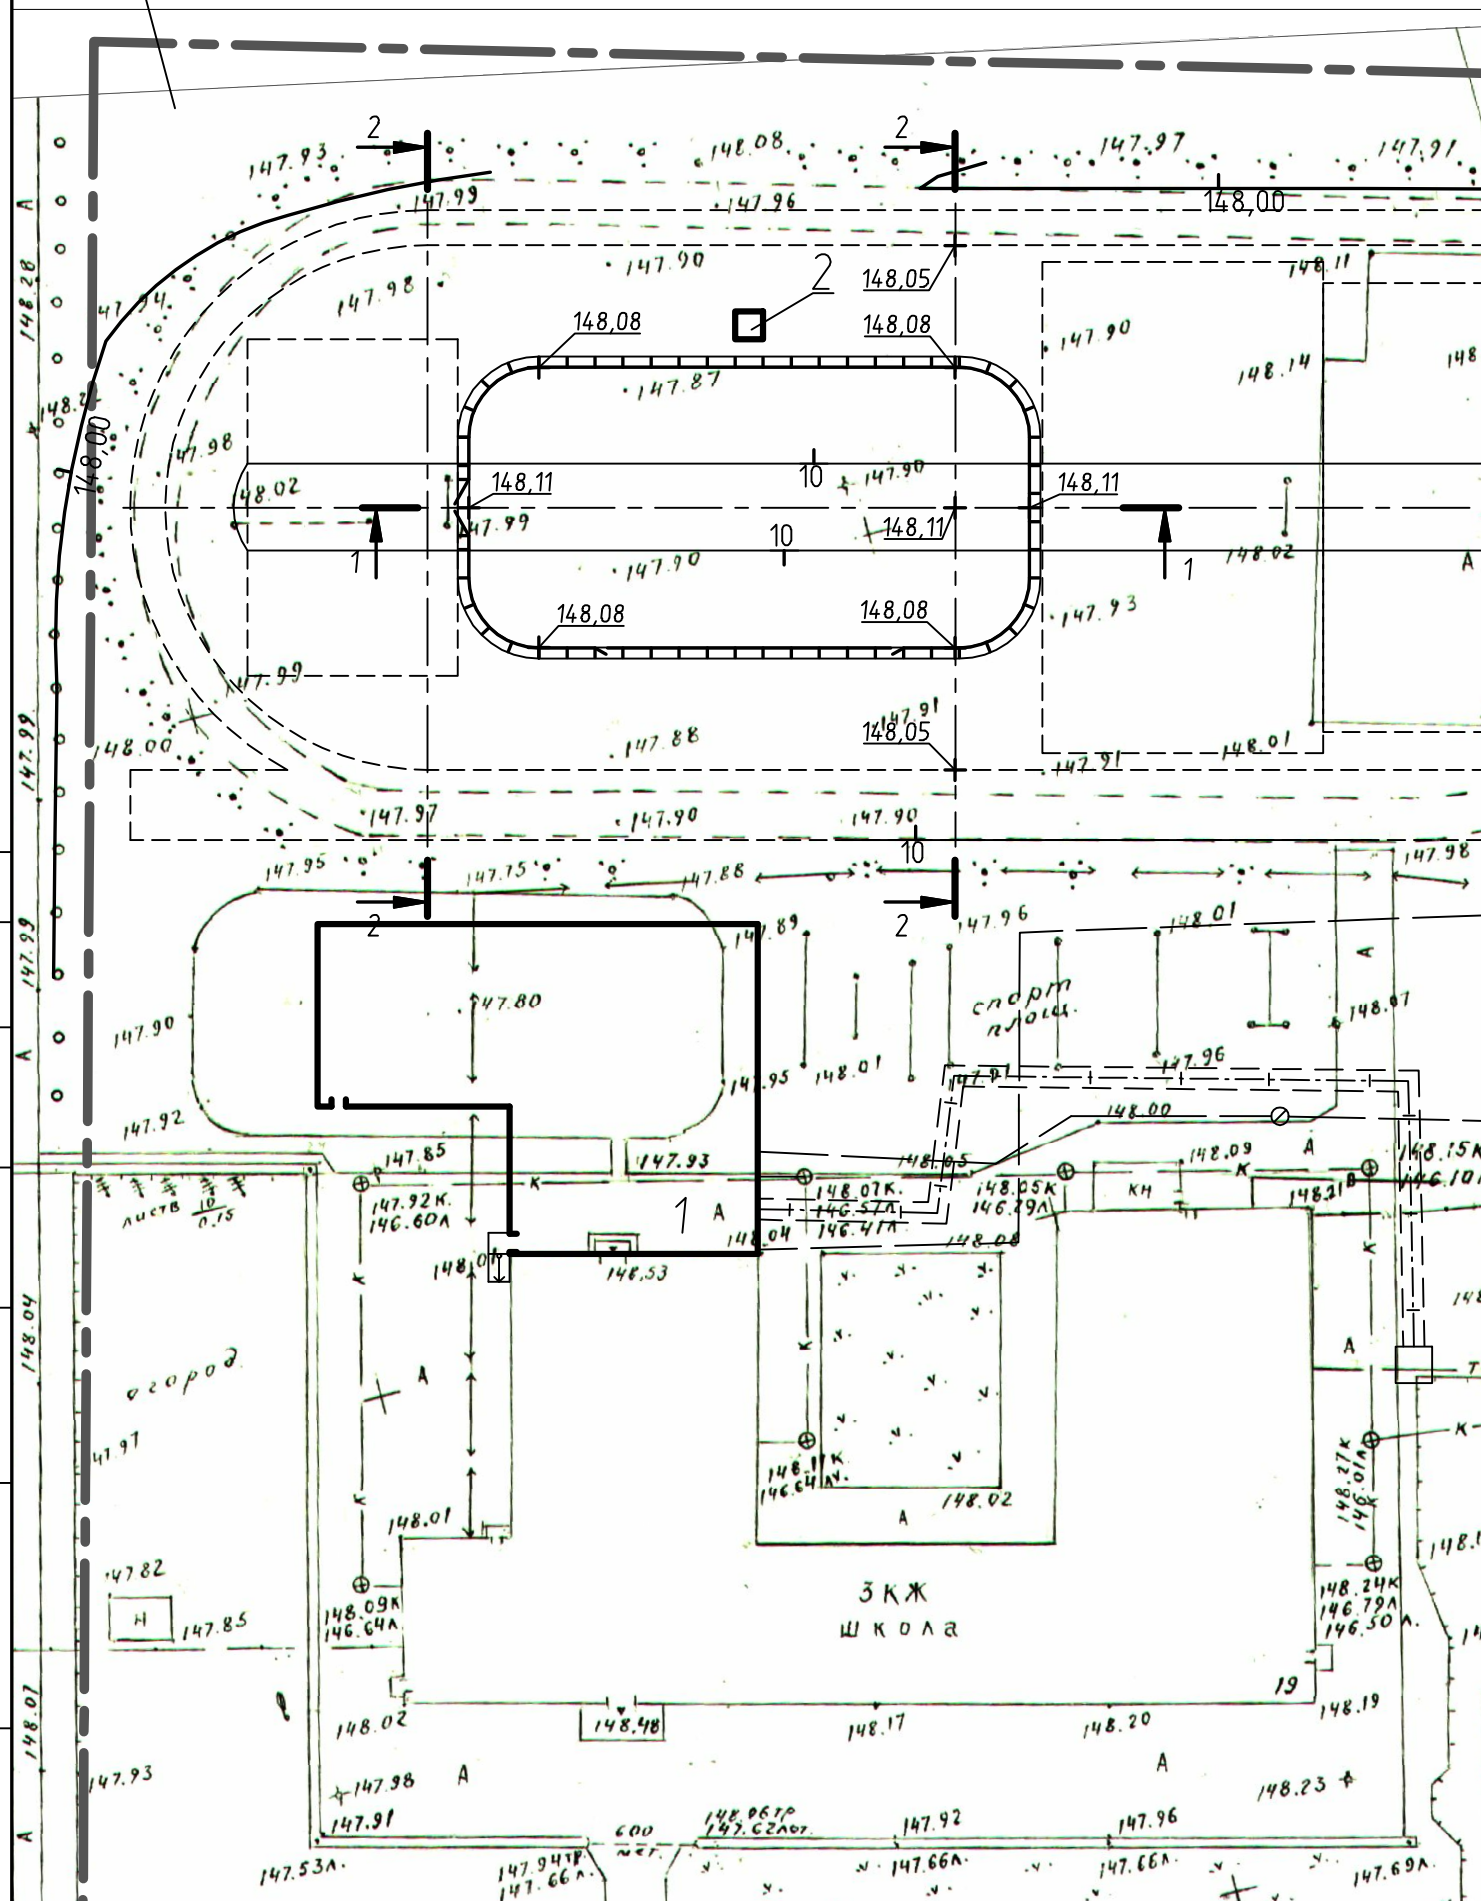

1-1

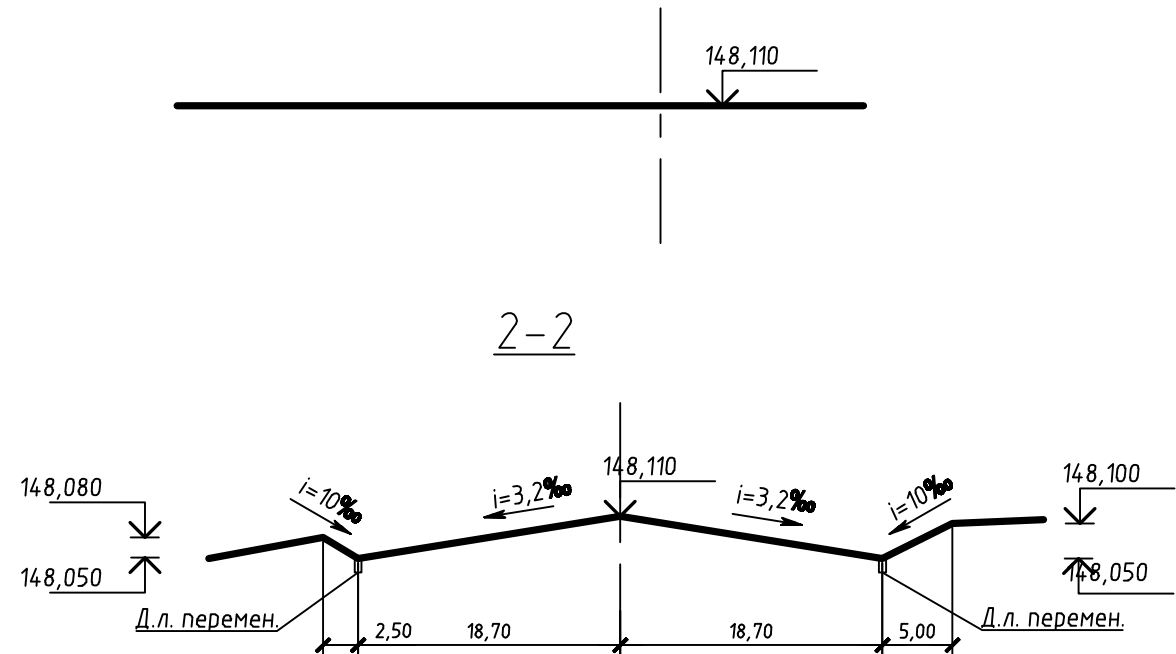

1. Общие указания см. л.1.
- 2.

						14-3223-ГП			
						УР, г. Глазов, ул. Пионерская, д.19			
Изм.	Кол.уч.	Лист	№ док	Подп.	Дата	Спортивный зал МБДОУ "Гимназия №8" Хоккейная площадка	Стадия	Лист	Листов
ГИП		Николаева					РД	3	
Разраб.		Логинова							
Провер.		Николаева							
Н.контр.		Лихачева							
						План организации рельефа, разрез 1-1. 2-2	МУП "Город"		

Копировал

Формат А3