План покрытий и малых архитектурных форм М1:500

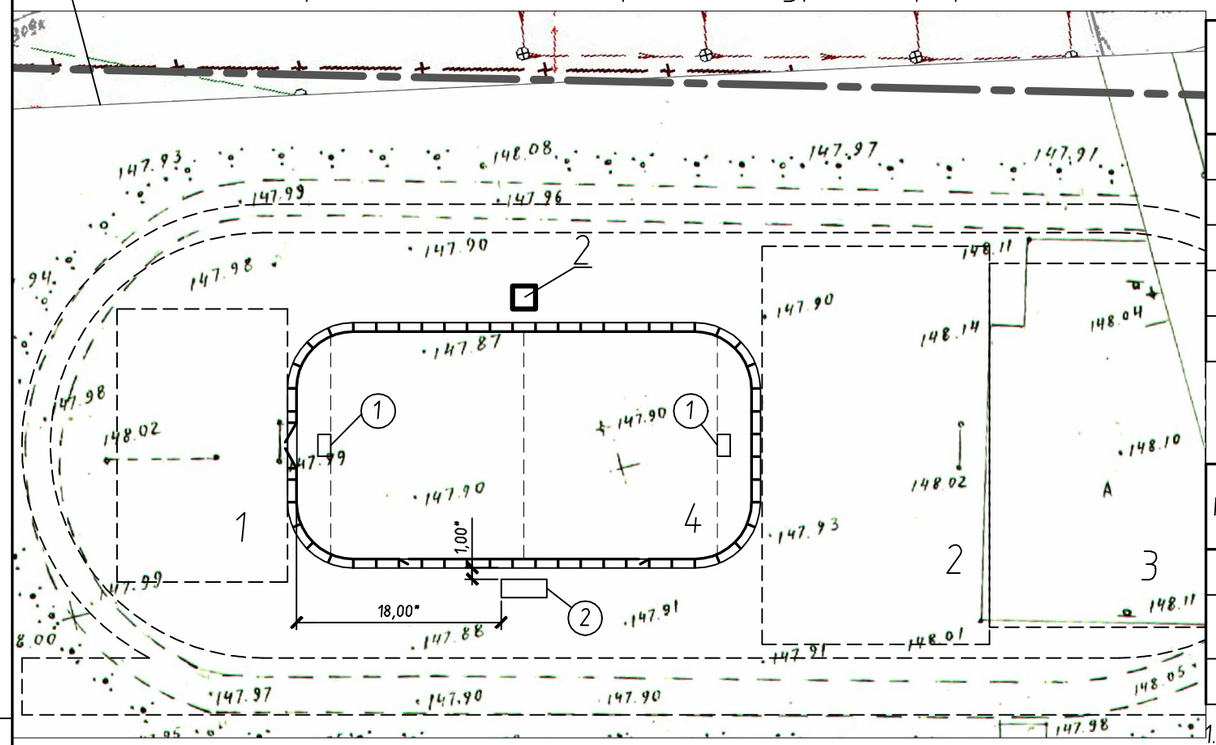

Ведомость спортивных площадок

Поз	Наименование	Тип	Площадь покрытия, м²	Примечание
1	Волейбольная площадка	–	–	см. 12-3016-ГП2
2	Площадка для мини-футбола	–	–	--//--
3	Баскетбольная площадка	–	–	--//--
4	Хоккейная площадка	1	776,7	

Ведомость малых архитектурных форм и переносных изделий

Поз.	Обозначение	Наименование	Кол.	Примечание
1	Ворота	Ворота хоккейные	2	закупленный комплект
2	Скамейка	Скамейка запасных исполнение 1	1	ООО ПСК "Авангард"

1. Общие указания см. л.1.
2. Малые архитектурные формы устанавливать в соответствии с инструкциями производителя, возможна замена МАФ на аналогичные по согласованию с заказчиком.
3. ООО ПСК «Авангард" – адрес: 426050, г. Ижевск, ул. 9-е Января, 261; тел.: 8 (3412) 450-891 (многоканальный); тел./факс: 8 (3412) 450-892; e-mail: avg@sportkreslo.ru.
4. Комплект оборудования хоккейной площадки – закупленный, производитель – ООО "МеталлМонтажСтрой", mms-kazan.ru.
5. Основание, на которое укладывается асфальтобетонная смесь, должно быть принято в установленном порядке, очищено от посторонних предметов, грязи и пыли, обработано битумом. При обработке битумом основания расход – 0,5 – 0,8 л/м2.
6. Для расклинивания щебеночного основания применить щебень фр. 5-10мм, расход – 10 м3/1000м2.

Конструкции дорожных покрытий

Тип 1

Плотный асфальтобетон из горячей мелкозернистой щебеночной смеси типа Б, II марки по ГОСТ 9128-2009 – 50 мм
Щебень М1200 фр.20-40 по ГОСТ 8267-93 – 150мм
Песок среднезернистый по ГОСТ 8736-93 – 150мм
Уплотненный щебнем грунт

Фундамент
Пергамин
Песок среднезернистый по ГОСТ 8736-93 – 150мм
Уплотненный щебнем грунт

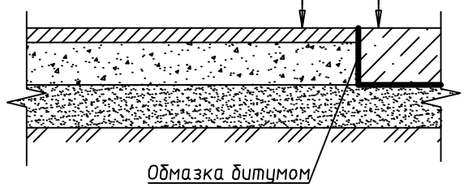

Согласовано

Взам.инв. N

Подпись и дата

Инв.N подл.

Изм.	Кол.уч.	Лист	№ док.	Подп.	Дата
ГИП		Николаева			
Разраб.		Логинова			
Провер.		Николаева			
Н.контр.		Лихачева			

14-3223-ГП

УР, г. Глазов, ул. Пионерская, д.19

Спортивный зал МБДОУ "Гимназия №8" Хоккейная площадка

Стадия	Лист	Листов
РД	4	

План покрытий и малых архитектурных форм, конструкции дорожных покрытий

МУП "Город"

Копировал

Формат А3