


Разбивочный план М1:500

Ведомость жилых и общественных зданий и сооружений

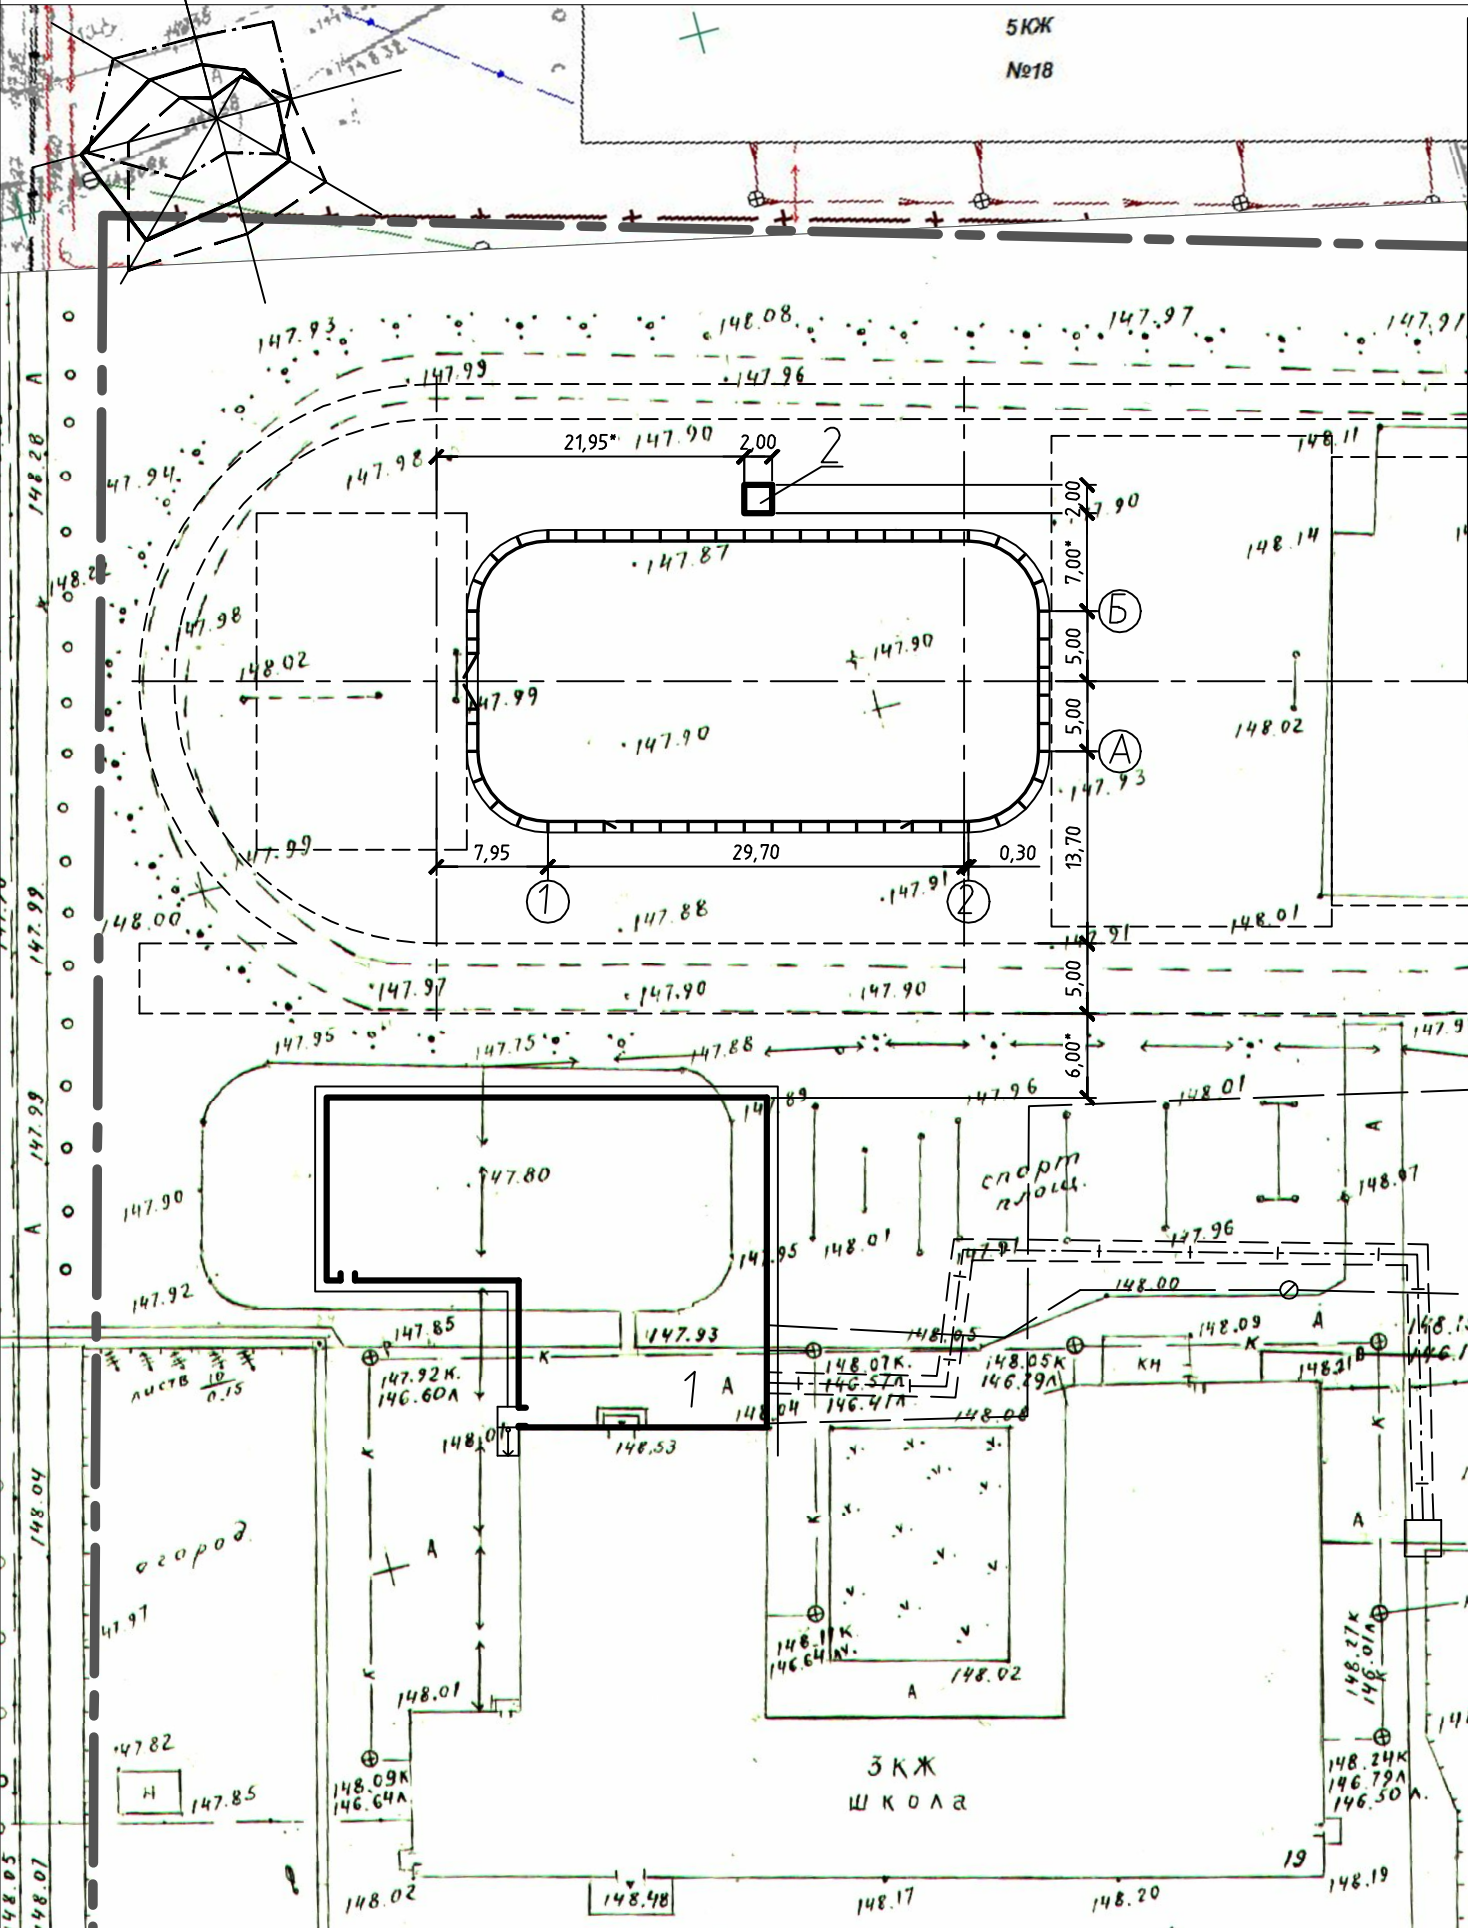

Номер на плане	Наименование и обозначение	Этажность	Количество		Площадь, м2				Строительный объем, м3		
			зданий	квартир	застройки		общая нормируемая		здания	всего	
					здания	всего	здания	всего			
Общественные здания и сооружения											
1	Спортивный зал МОУ	1	1								
	“Гимназия №8”										
	(проект ЗСК-2010-16)										
2	Хозпостройка	1	1			4,0	4,0			10,0	10,0
	(индивид. проект)										
	Итого:		2				4,0				10,0

- Общие указания см. л.1.
- *Размер для разбивки хозпостройки уточнить по месту расположения гидранта.
- *Размер для разбивки хоккейной площадки уточнить по месту, принять по ширине проезда и водоотводного лотка.

Согласовано

Взам.инф. N

Подпись и дата

Инф. N подл.

14-3223-ГП

УР, г. Глазов, ул. Пионерская, д.19

Изм.	Кол.уч	Лист № док	Подп.	Дата
ГИП		Николаева		
Разраб.		Логинава		
Провер.		Николаева		
Н.контр.		Лихачева		

Спортивный зал
МБДОУ "Гимназия №8"
Хоккейная площадка

Стадия	Лист	Листов
РД	2	

Разбивочный план

МУП "Город"

Копировал

Формат А3