



Фрагмент 1 (5) (1:20)

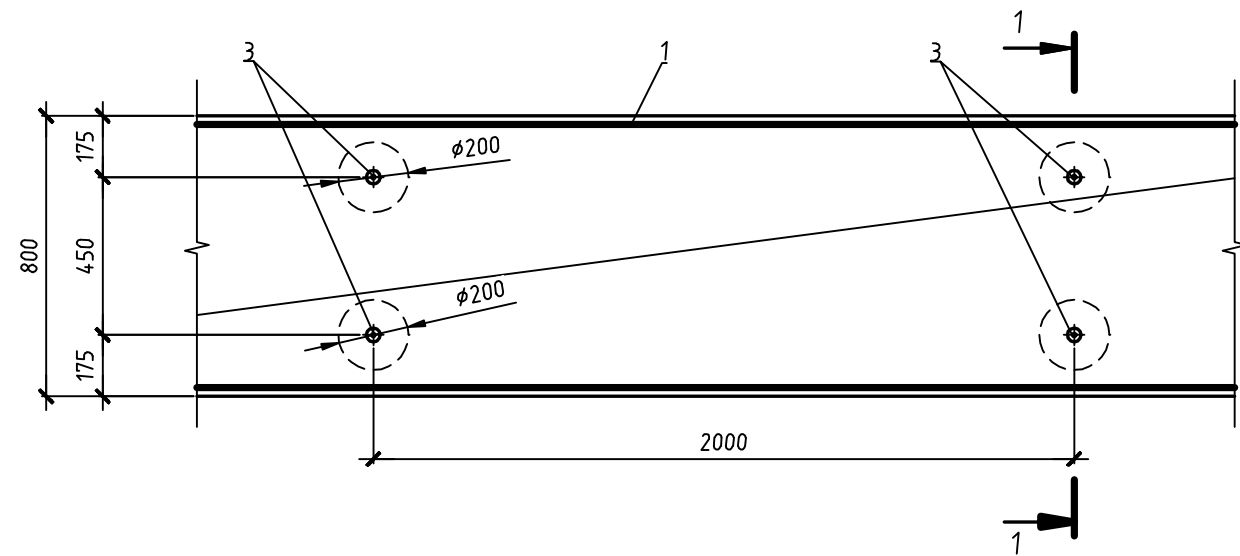

1-1

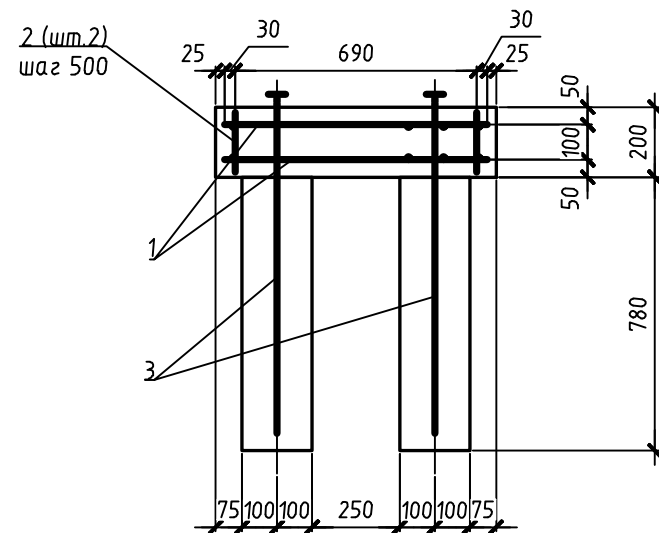

Поз.	Обозначение	Наименование	Кол	Масса ед, кг	Примечание
1	ГОСТ 23279-2012	5BpI - 100 Сетка 4C 5BpI - 100 75xL	200	2,3	п.м.
2	ГОСТ 5781-82	Ø8 A-I (A240) L=170	800	0,07	
3		Анкерный болт	112		см.п.
	ГОСТ 26633-2012	Бетон B15 F200 W6	19,6		м3

- Общие указания см. лист 1.
- Анкерный болт входит в закупленный комплект оборудования хоккейной площадки.
- Под армированную плиту выполнить песчаную подготовку толщиной 150мм с покрытием слоем пергамина, см. л.4.
- Последовательность выполнения фундамента:
 - установка анкерных болтов в пробуренные скважины, заливка бетоном;
 - устройство фундаментной плиты.

						14-3223-ГП			
						УР, г. Глазов, ул. Пионерская, д.19			
Изм.	Кол.уч	Лист	№ док	Подп.	Дата	Спортивный зал МБДОУ "Гимназия №8" Хоккейная площадка	Стадия	Лист	Листов
ГИП		Николаева					РД	6	
Разраб.		Логинава							
Провер.		Николаева							
Н.контр.		Лихачева							
						Фрагмент 1	МУП "Город"		
						Копировал		Формат А3	