


Схема расположения элементов фундамента (1:200)

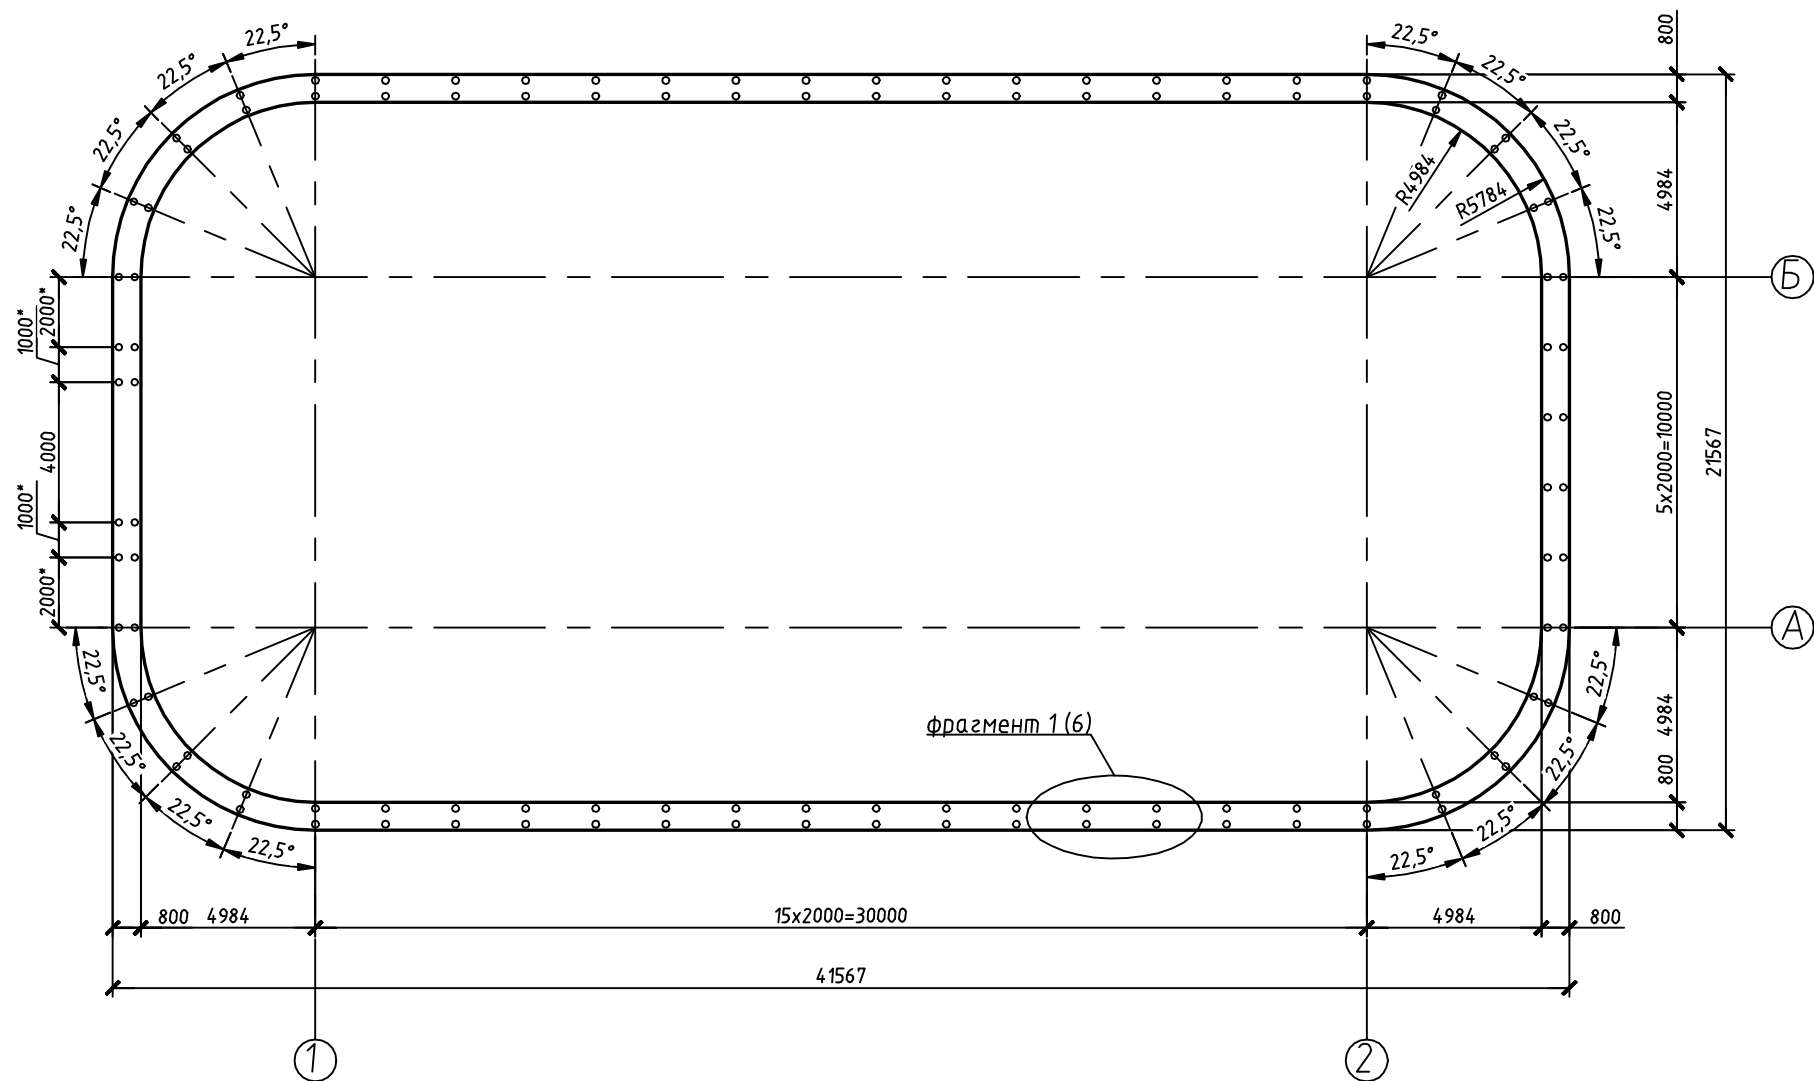

1. Общие указания см. лист 1.
2. Разбивку элементов фундамента вести строго по размерам закупленного оборудования и инструкциям изготовителя, при необходимости шаг анкерных болтов корректировать по месту.

Согласовано

Взам.инф. №	
Подпись и дата	
Инф.№ подл.	

14-3223-ГП					
УР, г. Глазов, ул. Пионерская, д.19					
Изм.	Кол.уч.	Лист № док.	Подп.	Дата	
ГИП		Николаева			Спортивный зал МБДОУ "Гимназия №8" Хоккейная площадка
Разраб.		Логинава			
Провер.		Николаева			
Н.контр.		Лихачева			
Схема расположения элементов фундамента					МУП "Город"