



Схема системы В1

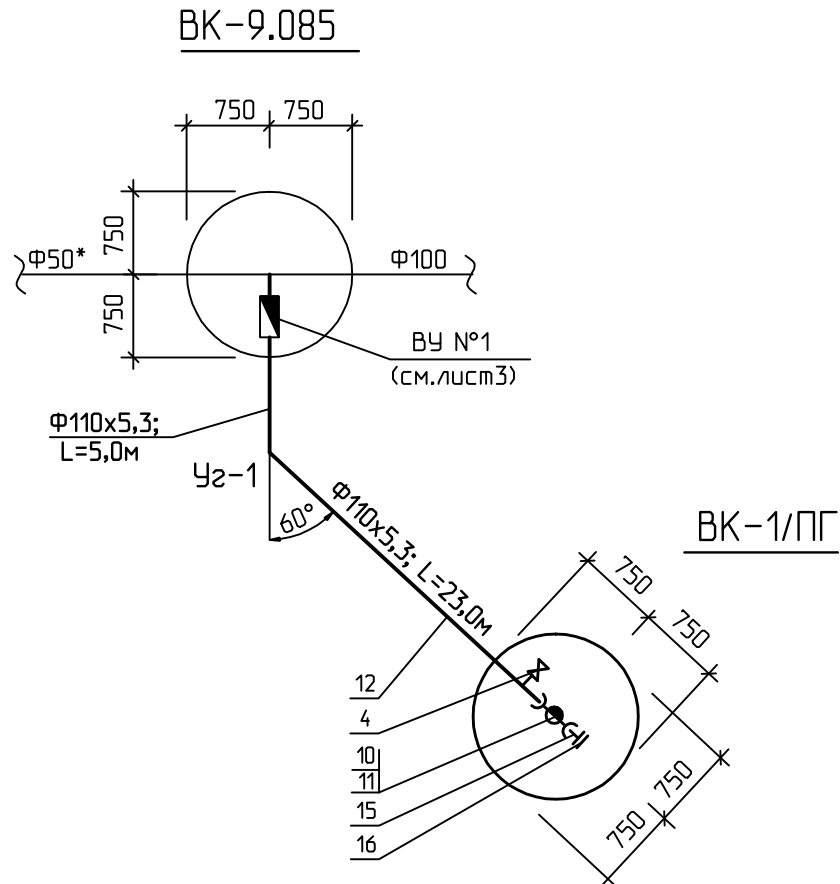

План колодця ВК-9.085

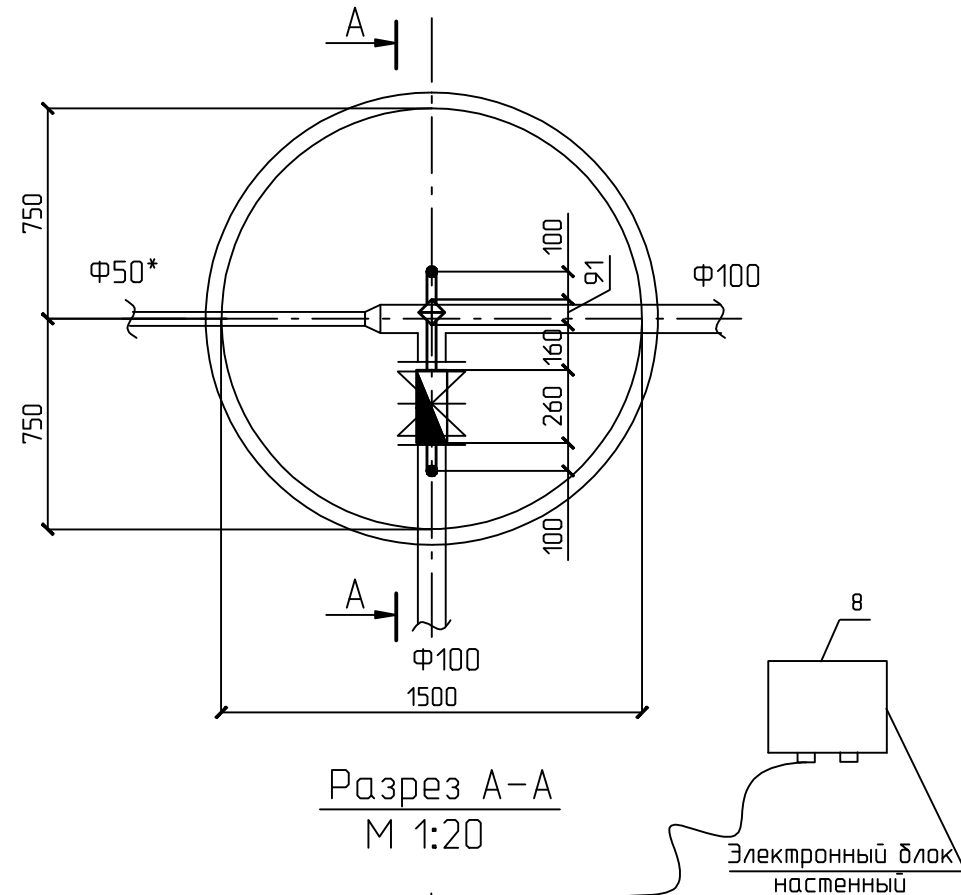

Экспликация водопроводных колодцев

[illegible]

Примечание

1. Номера позиций соответствуют позициям в спецификации
2. Тонкой линией показаны существующие сети
3. Размеры со * уточнить по месту
4. Трубопроводы и все металлические конструкции окрашиваются масляной краской за 2 раза
5. Отверстия для пропуска труб тщательно заделываются с устройством снаружи водонепроницаемого замка из плотно уложенной перематой глины, смешанной с битумными или дегтевыми материалами.
6. Строительство водопроводного колодца вести по ТПР 901-09-11.84 альб. II.
7. Установка пожарного гидранта в колодце вести по ТП 901-9-17.87 альб. I.

						14-3223-НВ				
						УР, г. Глазов, ул. Пионерская, д.19				
Изм.	Кол.уч.	Лист	№ док	Подпись	Дата					
Нач. отд.	Николаева					Спортивный зал МБДОУ "Гимназия №8" Хоккейная площадка		Стадия	Лист	Листов
Разработ.	Ельцова							РД	3	
Проверил	Николаева									
Н.контр.	Лихачева					Схема системы В1. План колодца ВК-9.085. Разрез А-А М 1:20. Экспликация водопроводных колодцев.		МУП "Город"		