


# ПАСПОРТ № 09-15

на установку и эксплуатацию рекламной конструкции  
в г. Глазове

Конструкция № 90

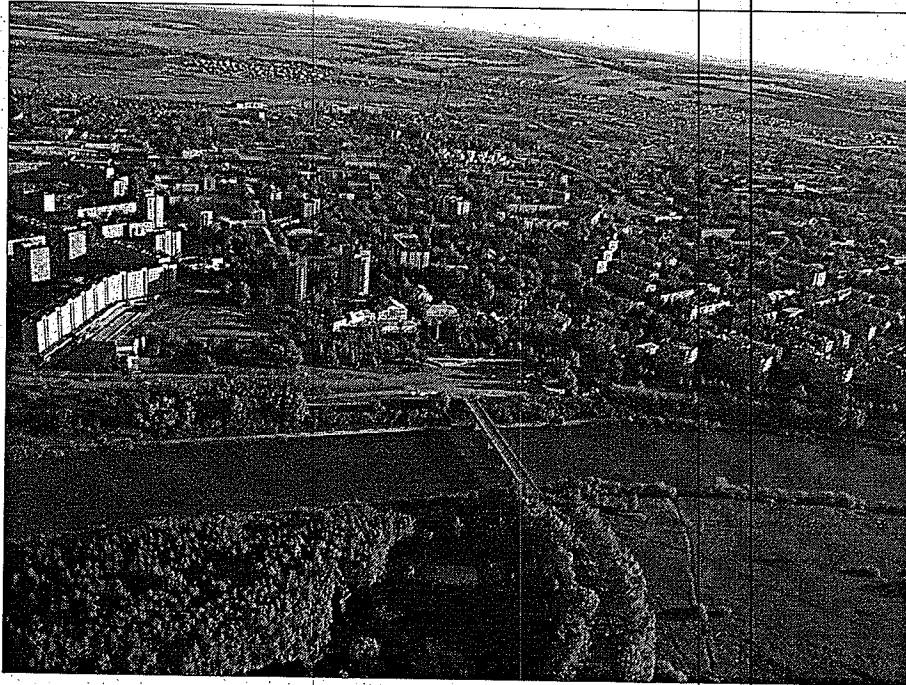

Местоположение: УР, г.Глазов,  
в районе здания № 3 по Красногорскому тракту

Дата выдачи: \_\_\_\_\_

Срок действия: \_\_\_\_\_

Постановление № 23/ от \_\_\_\_\_

## ТЕХНИЧЕСКИЕ ПАРАМЕТРЫ РЕКЛАМНОЙ КОНСТРУКЦИИ


п/п	Наименование	Характеристики
1	Место установки	<p><u>УР, город Глазов, в районе здания № 3 по Красногорскому тракту</u></p> <p><u>Рекламная конструкция № 90, в соответствии со Схемой размещения рекламных конструкций на территории МО «Город Глазов», утвержденной постановлением Администрации города Глазова от 16.12.2014 года № 23/422</u></p>
2	Характеристика рекламной конструкции	<p><u>Двухсторонний биллборд</u></p> <p>Размеры одной рекламной поверхности: <u>3.0м x 6.0 м</u></p> <p>Общая площадь информационных полей: <u>36,0 м<sup>2</sup></u></p>
3	Инженерное оборудование	Выполнить подсветку рекламной конструкции
4	Требования к содержанию средств наружной рекламы	<p>Рекламную конструкцию круглогодично содержать в надлежащем состоянии.</p> <p>Зона благоустройства прилегающей территории - 7 метров по периметру конструкции (согласно Правил благоустройства муниципального образования «Город Глазов», утвержденных решением Глазовской городской Думы от 28.11.2012 № 258.)</p>
5	Собственники недвижимого имущества	Земельный участок находится в государственной собственности до разграничения государственной собственности на землю.

Согласовано:  
 Начальник управления архитектуры  
 и градостроительства – главный архитектор

  
 В.И. Зырянов


**Визуалка конструкции на билборд 3000Х6000мм**

427620, Удмуртская республика,  
г. Глазов, ул. Т. Баракзинной, 16  
тел.: 50-898, факс: 50-888  
[www.gamma-plus.ru](http://www.gamma-plus.ru)

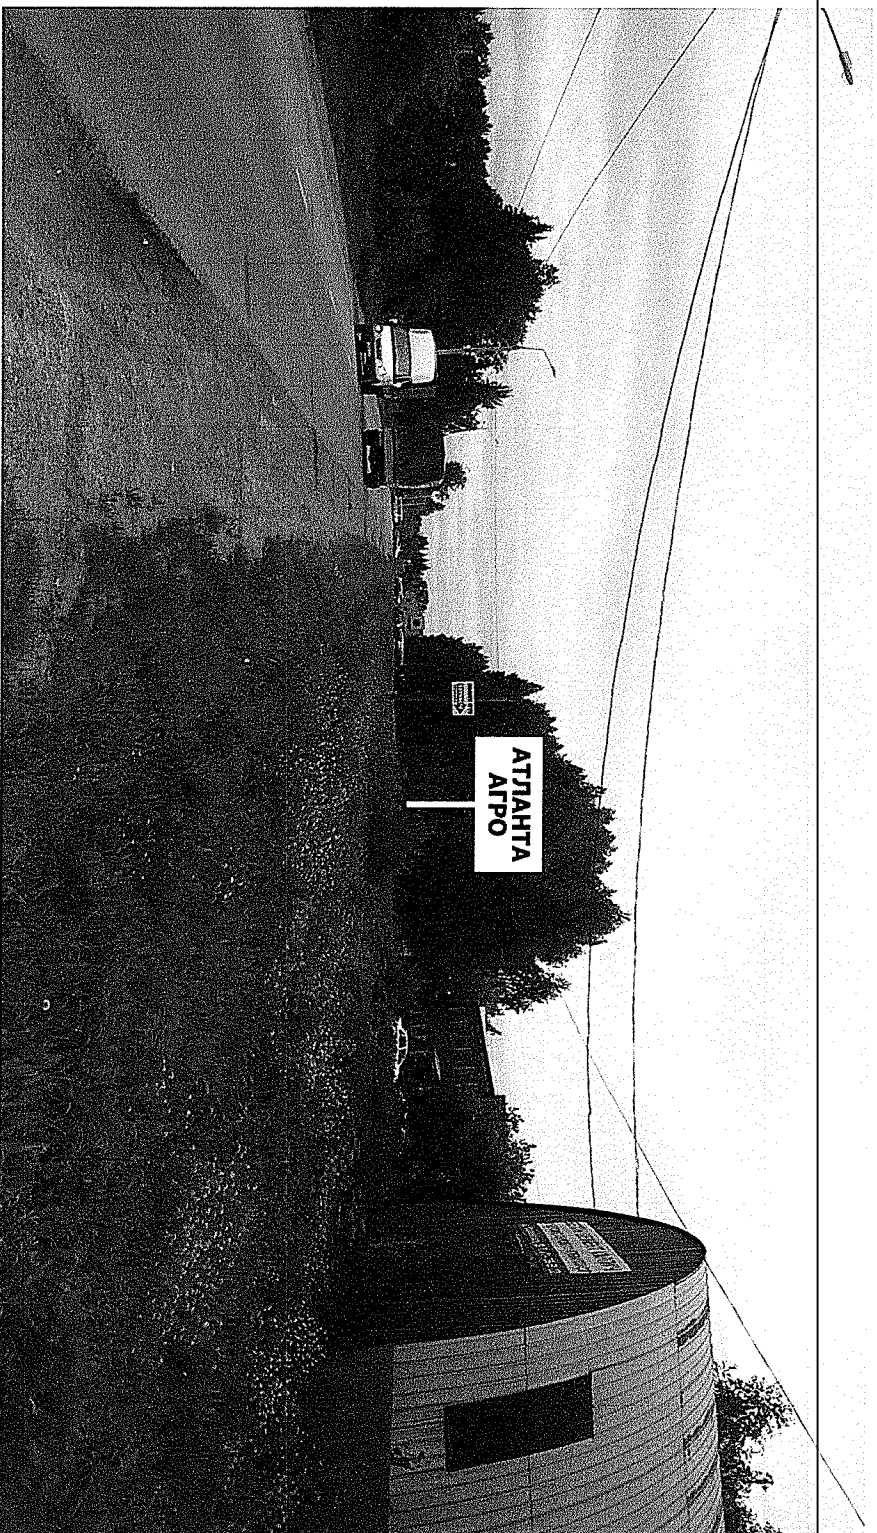


Исполн	Организация	Орфографические ошибки отсутствуют. К макету издателя претензий не имею.
Ардашев Артём		
Дата		Подпись заказчика
2014 г.		Ф.И.О.

Схема размещения рекламной конструкции М 1:500

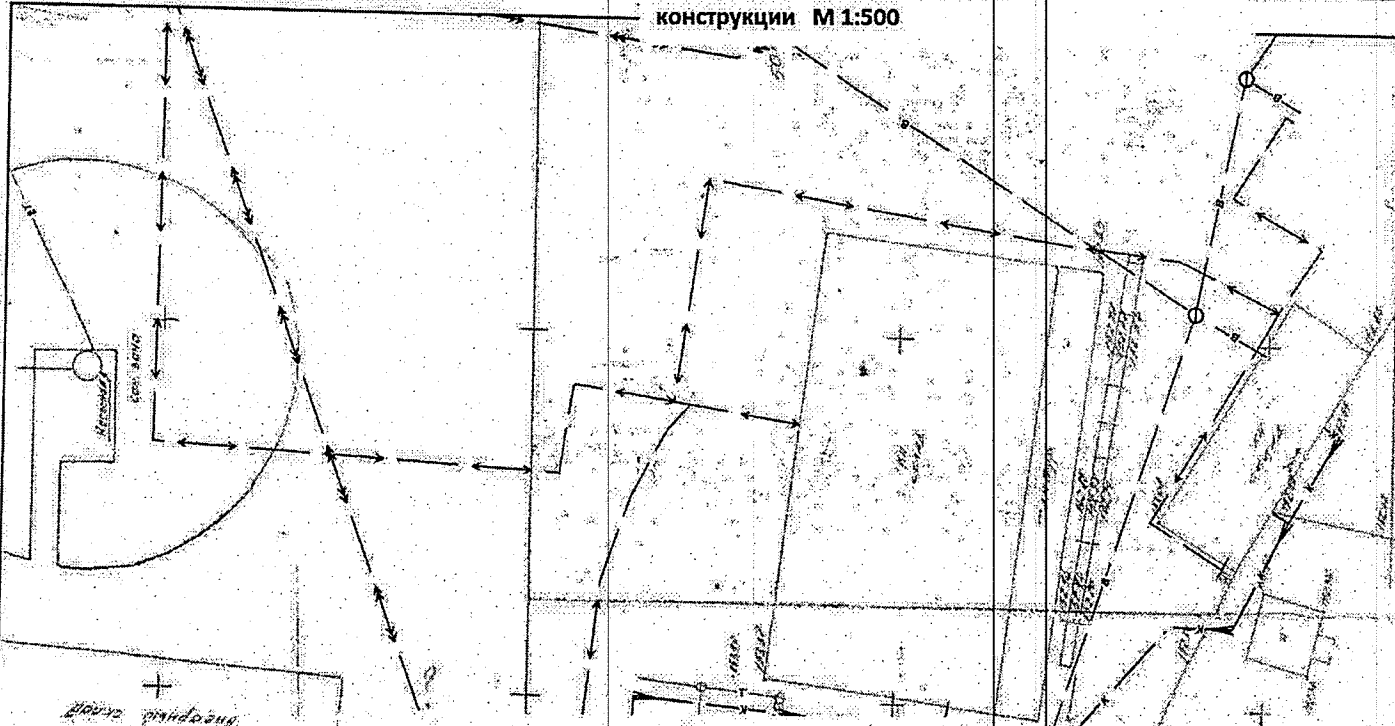


Размещение рекламной конструкции № 90

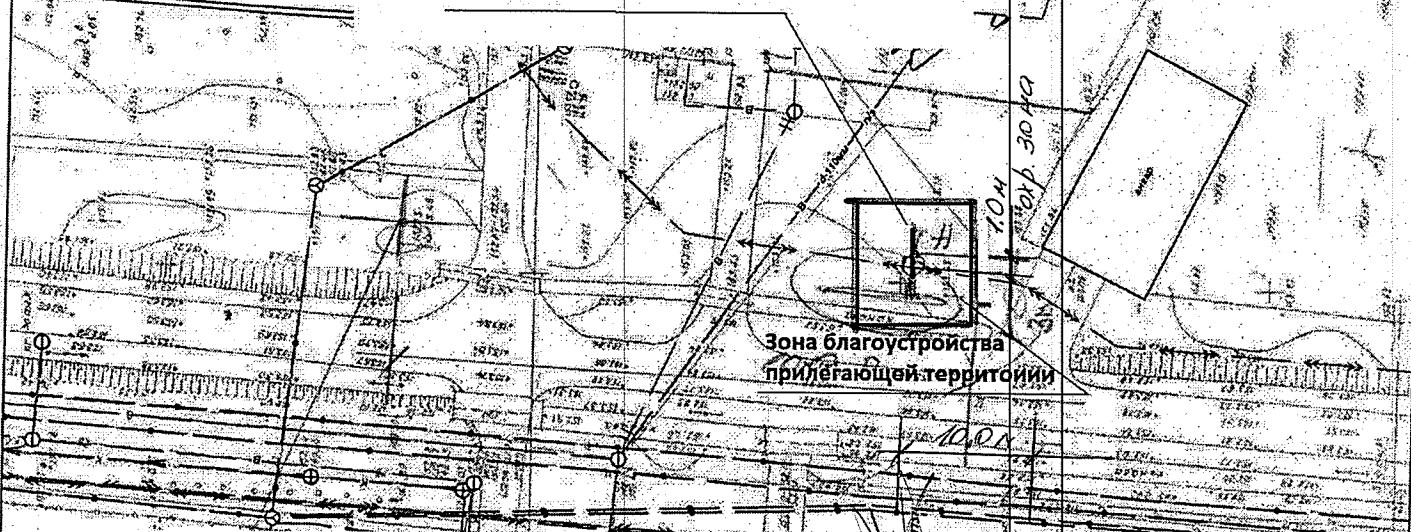

СОГЛАСОВАНО:

Начальник управления- главный архитектор

В. И. Зырянов

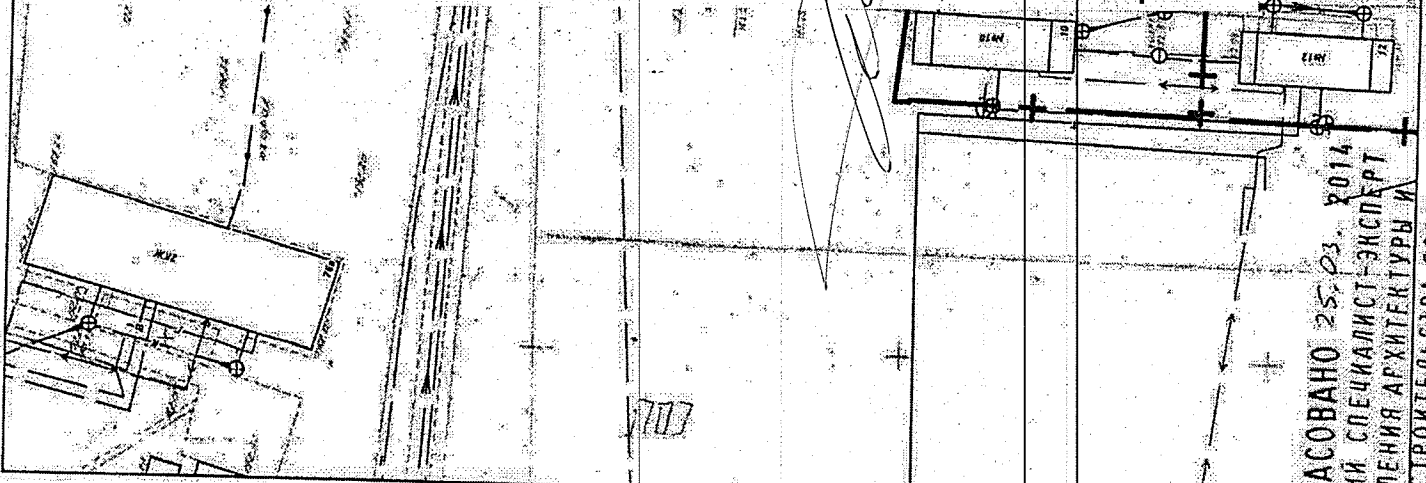

СОГЛАСОВАНО 25.03.2014  
ГЛАВНЫЙ СПЕЦИАЛИСТ-ЭКСПЕРТ  
ПРАВЛЕНИЯ АРХИТЕКТУРЫ И  
РАДИОСТРОИТЕЛЬСТВА ГОРОДА  
ИЛАЗОВА  
РОДИОНОВ Д. В.

№ докум.	Дата подписи	Взам. Инв №

