


ПАСПОРТ № 57ф-15
на установку и эксплуатацию
рекламной конструкции в г. Глазове

Конструкция № 77

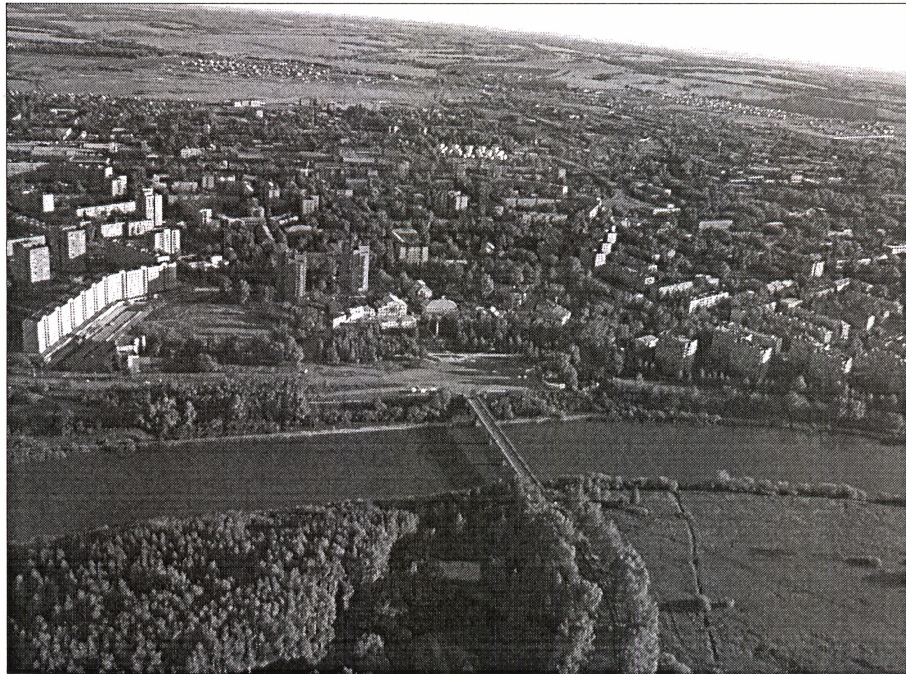

Местоположение: УР, г.Глазов, ул.Кирова, д.40
(на ограждении кортодрома)

Дата выдачи: _____


Срок действия: _____

Постановление № _____

КАДАСТРОВЫЙ ПАСПОРТ

Лист № 2, всего листов 2

Кадастровый номер
Инвентарный номер (ранее присвоенный учетный номер): 041173
2. Ситуационный план объекта недвижимого имущества _____

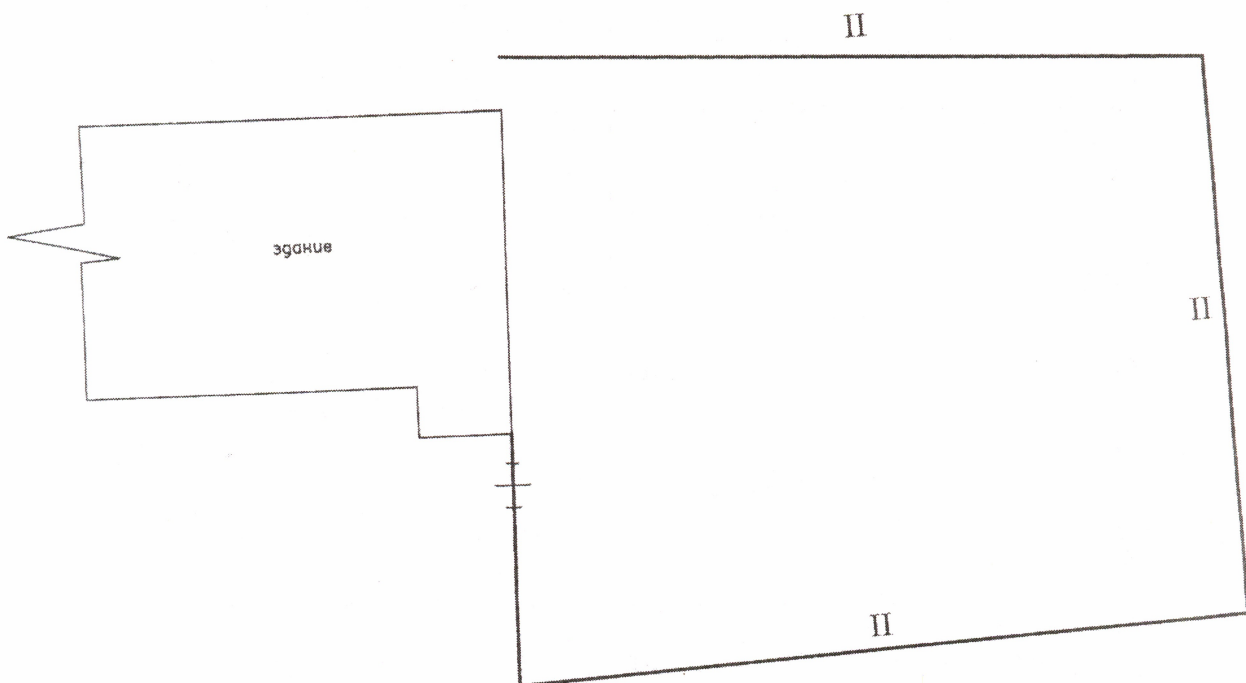

улица Кирова, 40

Протяженность 157,98 пог. м

Масштаб 1:500

Исполнил

Директор



[Handwritten signature]
[Handwritten signature]

А.Б.Караваева

М. А. Касимов

КАДАСТРОВЫЙ ПАСПОРТ

Лист № 1, всего листов 2

сооружения

Дата: 28.02.2011 г.

Кадастровый номер:

Инвентарный номер (ранее присвоенный учетный номер): **041173**

1. Описание объекта недвижимого имущества

1.1. Наименование: **ограждение кортодрома**

1.2. Адрес (местоположение)

Субъект Российской Федерации	Удмуртская Республика	
Район		
Муниципальное образование	тип	город
	наименование	Глазов
Населенный пункт	тип	город
	наименование	Глазов
Улица (проспект, переулок и т.д.)	тип	улица
	наименование	Кирова
Номер здания	40	
Литера	II	
Иное описание местоположения		

1.3. Основная характеристика: **протяженность** **157,98** **пог.м**
(тип) (значение) (единица измерения)

1.4. Назначение: **городского благоустройства**

1.5. Этажность:

количество этажей:

количество подземных этажей:

1.6. Год ввода в эксплуатацию (завершения строительства):

1.7. Кадастровый номер земельного участка (участков), в пределах которого расположен объект недвижимого имущества:

1.8. Предыдущие кадастровые (условные) номера объекта недвижимого имущества:

1.9. Примечание:

сведений о наличии запрещений или арестов не имеется;

полная информация на 09.08.1999 г предоставляется архивным отделом МАУ «МФЦ»

1.10. Государственное унитарное предприятие «Удмуртский республиканский центр технической инвентаризации и учета недвижимого имущества»

ГУП «Удмурттехинвентаризация»

(наименование органа или организации)

Свидетельство об аккредитации организации технической инвентаризации серия РН № 000037 от 15.11.2004 г.

Исполнил

Директор

А.Б.Караваева

М. А. Касимов

УПРАВЛЕНИЕ ИМУЩЕСТВЕННЫХ ОТНОШЕНИЙ
АДМИНИСТРАЦИИ ГОРОДА ГЛАЗОВА

ГЛАЗКАР АДМИНИСТРАЦИЫСЬ ВАНЬБУРЕТ КУСЫПЬЁСЬЯ
КИВАЛТОННИ

РАСПОРЯЖЕНИЕ

«01» мая 2012 г.


№ 16/01-05

**О закреплении муниципального недвижимого имущества
на праве оперативного управления за МБОУ ДОД
«Детский дом культуры»**

В соответствии с п. 1 ст. 299 Гражданского кодекса Российской Федерации, пп. 4 п. 8 Положения «О порядке управления и распоряжения муниципальным имуществом города Глазова», утвержденного решением Глазовской городской Думы от 26.04.2006 № 120, руководствуясь пп. 9 п. 12 Положения «Об Управлении имущественных отношений Администрации города Глазова», утвержденного решением Глазовской городской Думы от 30.03.2009 № 708 и учитываемое МБОУ ДОД «Детский дом культуры».

Закрепить за муниципальным бюджетным образовательным учреждением дополнительного образования детей «Детский дом культуры» на праве оперативного управления ограждение кортодрома, протяженностью 157,98 п.м., расположенное по адресу: УР, г. Глазов, ул. Кирова, д. 40.

Начальник управления имущественных
отношений Администрации г. Глазова

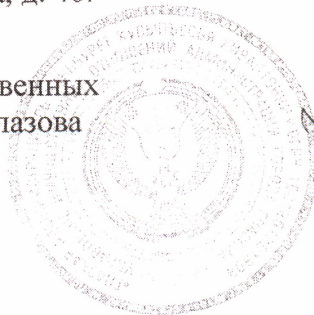

Н.М. Широких



СВИДЕТЕЛЬСТВО

ГОСУДАРСТВЕННОЙ РЕГИСТРАЦИИ ПРАВА

Управление Федеральной службы государственной регистрации,
кадастра и картографии по Удмуртской Республике

Дата выдачи:

"10" апреля 2012 года

Документы-основания: • Распоряжение от 01.03.2012 №16/01-05, выдавший орган:
Управление имущественных отношений Администрации г.Глазова УР

Субъект (субъекты) права: Муниципальное бюджетное образовательное учреждение
дополнительного образования детей "Детский дом культуры", ИНН: 1829907427, ОГРН:
1021801095491, дата гос.регистрации: 29.09.1995, наименование регистрирующего органа:
Инспекцией МНС России по г.Глазову Удмуртской Республики, КПП: 182901001; адрес
(место нахождения) постоянно действующего исполнительного органа: Россия, Удмуртская
Республика, г.Глазов, ул.Кирова, д.40

Вид права: Оперативное управление

Объект права: ограждение кортодрома, назначение: городского благоустройства,
протяженность 157,98 пог.м, инв.№ 041173, лит. II, адрес объекта: Удмуртская Республика,
г.Глазов, ул.Кирова, д.40

Кадастровый (или условный) номер: 18-18-05/008/2012-245

Существующие ограничения (обременения) права: не зарегистрировано

о нем в Едином государственном реестре прав на недвижимое имущество и сделок с ним "10"
апреля 2012 года сделана запись регистрации № 18-18-05/008/2012-245


Регистратор


Агафонова Ю. С.

М.П.


(подпись)

18 АБ № 475304

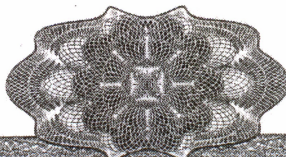

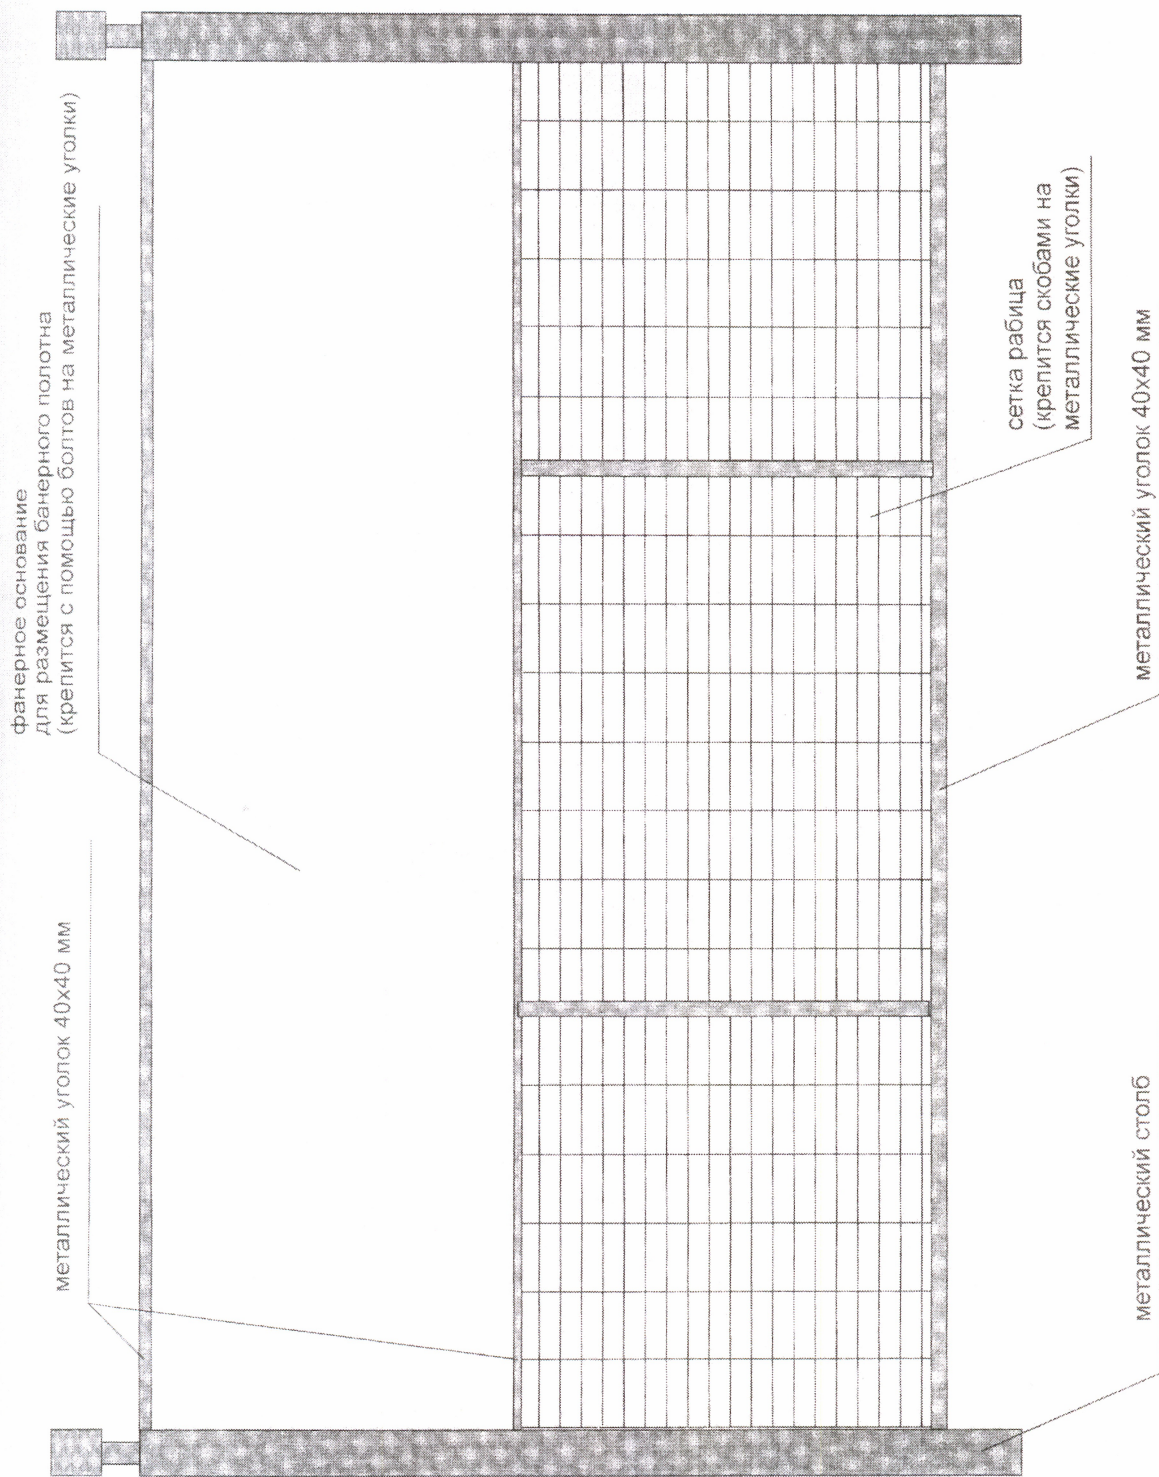


СИТУАЦИОННЫЙ ПЛАН
М 1:2000

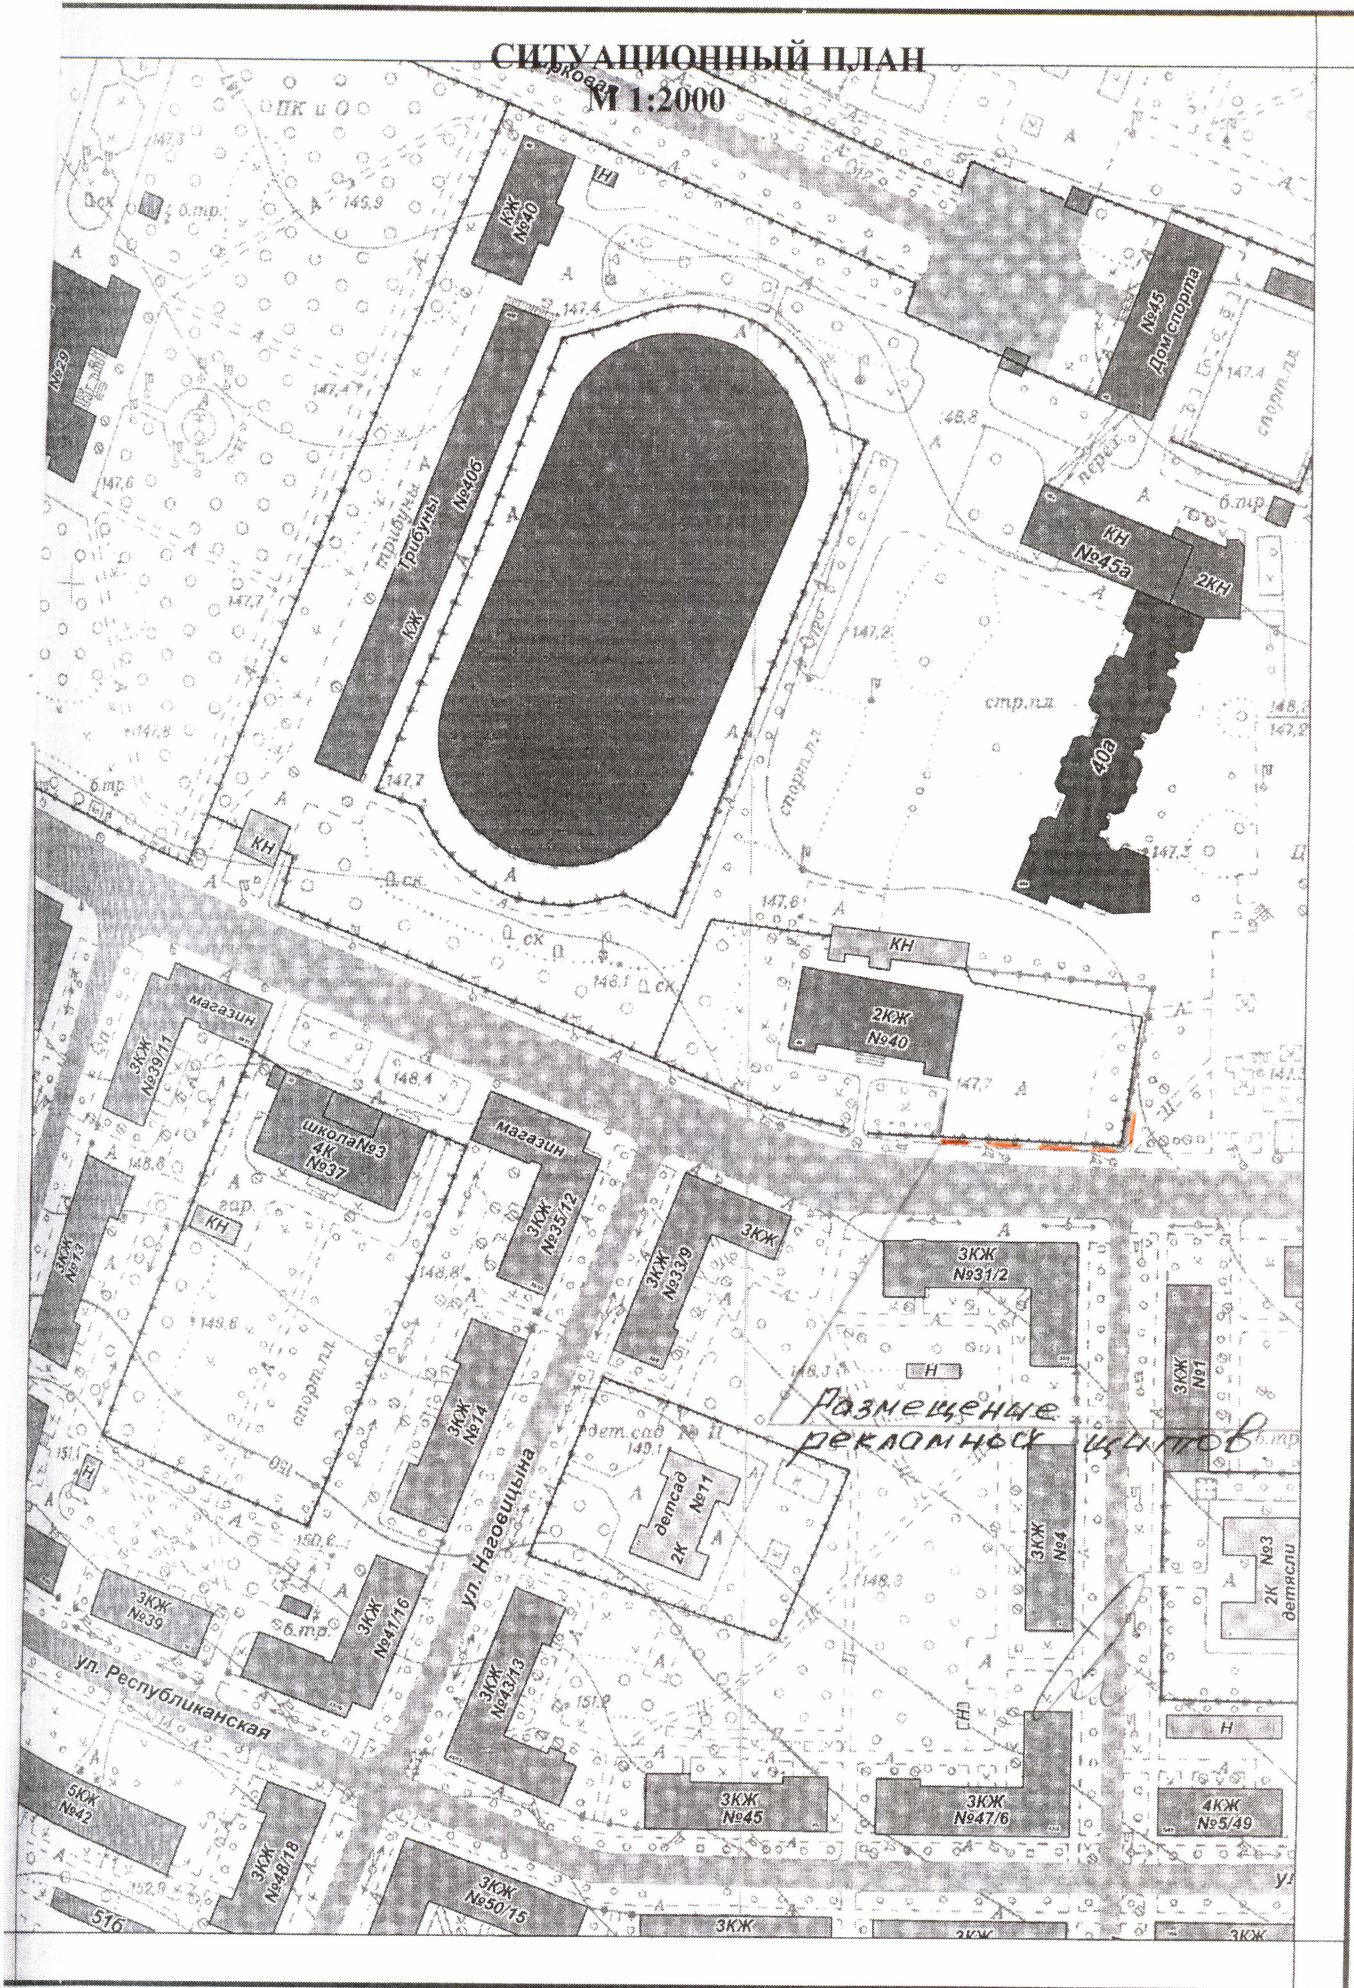

Информационные поля 5 шт.

Размер одного информационного поля 9,5x1,2 метра

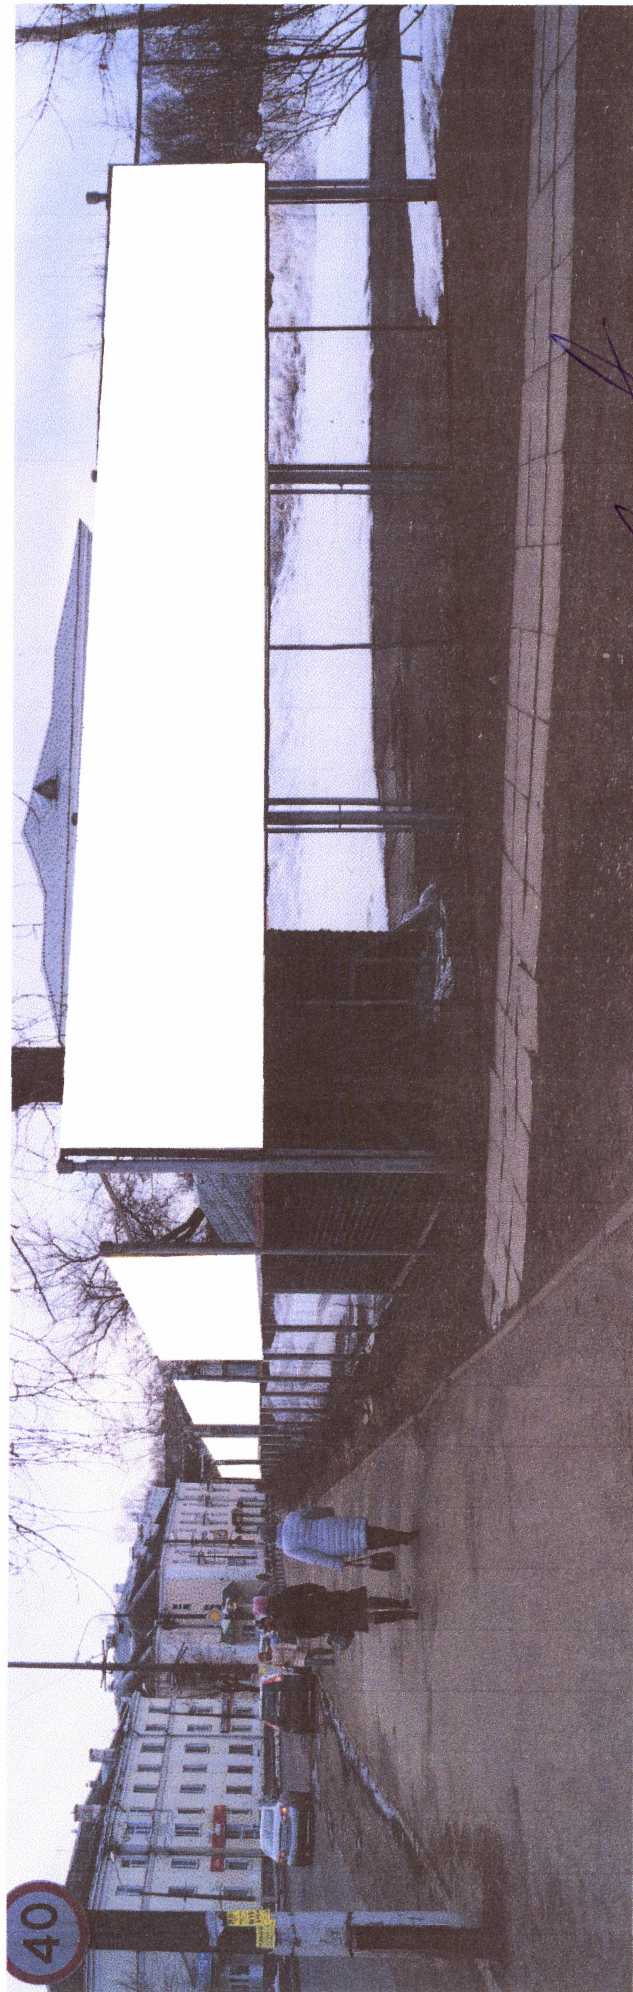

Администрация г. Глазова
СОГЛАСОВАНО
Главный архитектор
30.03.2015

ТЕХНИЧЕСКИЕ ПАРАМЕТРЫ РЕКЛАМНОЙ КОНСТРУКЦИИ

п/п	Наименование	Характеристика
1	Место установки	<p>На ограждении кортодрома по адресу: УР, г.Глазов, ул.Кирова, д.40</p> <p><u>Рекламные модули размещены:</u> 4 щита со стороны ул.Кирова, 1 щит с восточной стороны ограждения.</p> <p><u>Рекламная конструкция № 77.</u> <u>в соответствии</u> со Схемой размещения рекламных конструкций на территории МО «Город Глазов», утвержденной постановлением Администрации города Глазова от 16.12.2014 года № 23/422</p>
2	Характеристика рекламной конструкции	<p><u>Размеры рекламного поля</u> <u>9,5 м x 1,2 м x 5шт</u></p> <p><u>Общая площадь информационного поля:</u> <u>57,0м²</u></p>
3	Инженерное оборудование	-
4	Требования к содержанию средств наружной рекламы	<p>Рекламную конструкцию круглогодично содержать в надлежащем состоянии.</p> <p>Зона благоустройства прилегающей территории - 7 метров по периметру конструкции (согласно Правил благоустройства муниципального образования «Город Глазов», утверждённых решением Глазовской городской Думы от 28.11.2012 № 258.)</p>
	Собственники недвижимого имущества	<p>Ограждение кортодрома закреплено на праве оперативного управления за муниципальным бюджетным образовательным учреждением дополнительного образования детей «Детский дом культуры» на основании свидетельства о государственной регистрации права 18 АБ № 475304 от 10 апреля 2012 года .</p> <p>Договор № _____ на установку и эксплуатацию рекламной конструкции от _____ 2015года</p>

Согласовано:

Начальник управления архитектуры
и градостроительства – главный архитектор



В.И. Зырянов