

Для жилых домов граждан
и общественного фонда

ЭКСПЛИКАЦИЯ

к поэтажному плану жилого дома, расположенного в городе (поселке) Ильинск
по ул. (пер.) К. Маркса № 14


Дата заявки и дата по плану	Этажи (наименование и количество в квартире или комнате)	Номер помеще- ния (номер квартиры)	Наименование частей помещения жилая комната, кухня, коридор и т. п.	Площадь по внутреннему обмеру в кв. м				Всего помеще- ния по внутреннему обмеру	Примечание	
				общая полез- ная	в том числе					
1	2	3	4	6	7	8	9	10	11	
	а		1	Жилая комната	67,8	67,8			230	
			2	Кухня	10,8					10,8
			3	Самуар	3,7		3,7			
				Итого:	82,3	67,8	3,7			10,8

КОНСУЛЬТАЦИОННЫЙ ЦЕНТР

КОНСУЛЬТАЦИОННЫЙ ЦЕНТР

ПО ул. К. Маркса, 14

ЭТАЖ: первый

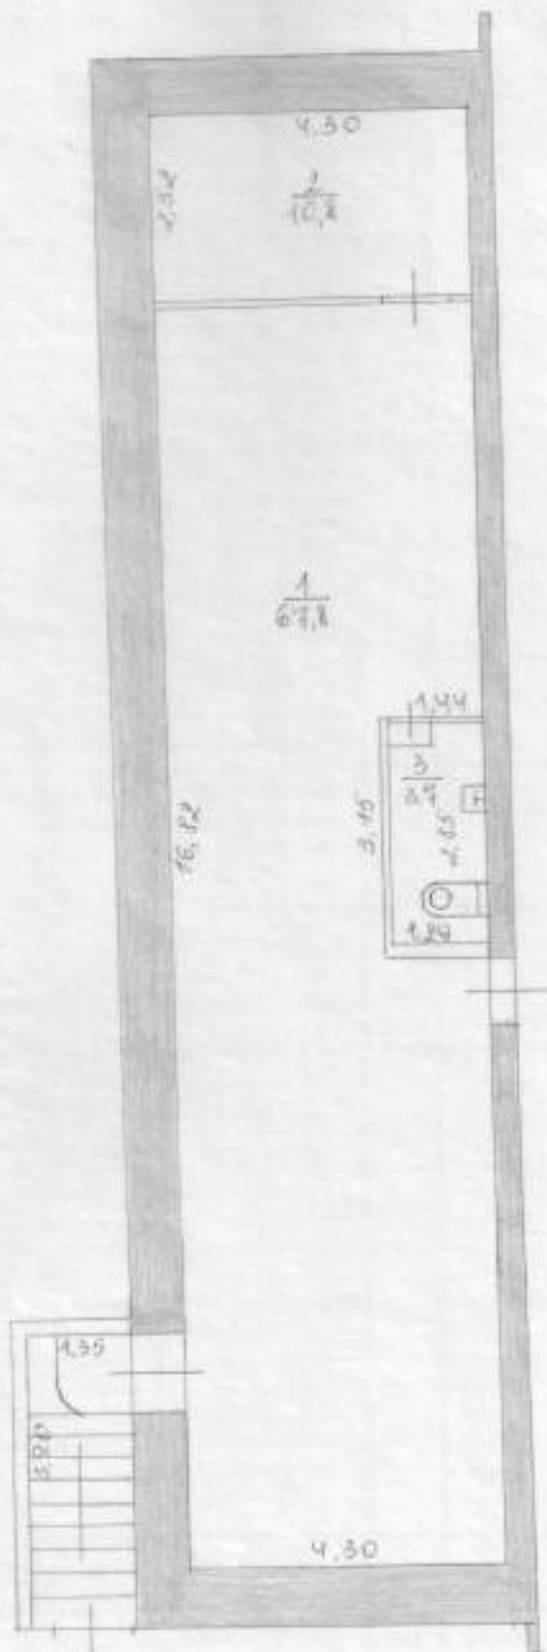

ЭТАЖ: первый