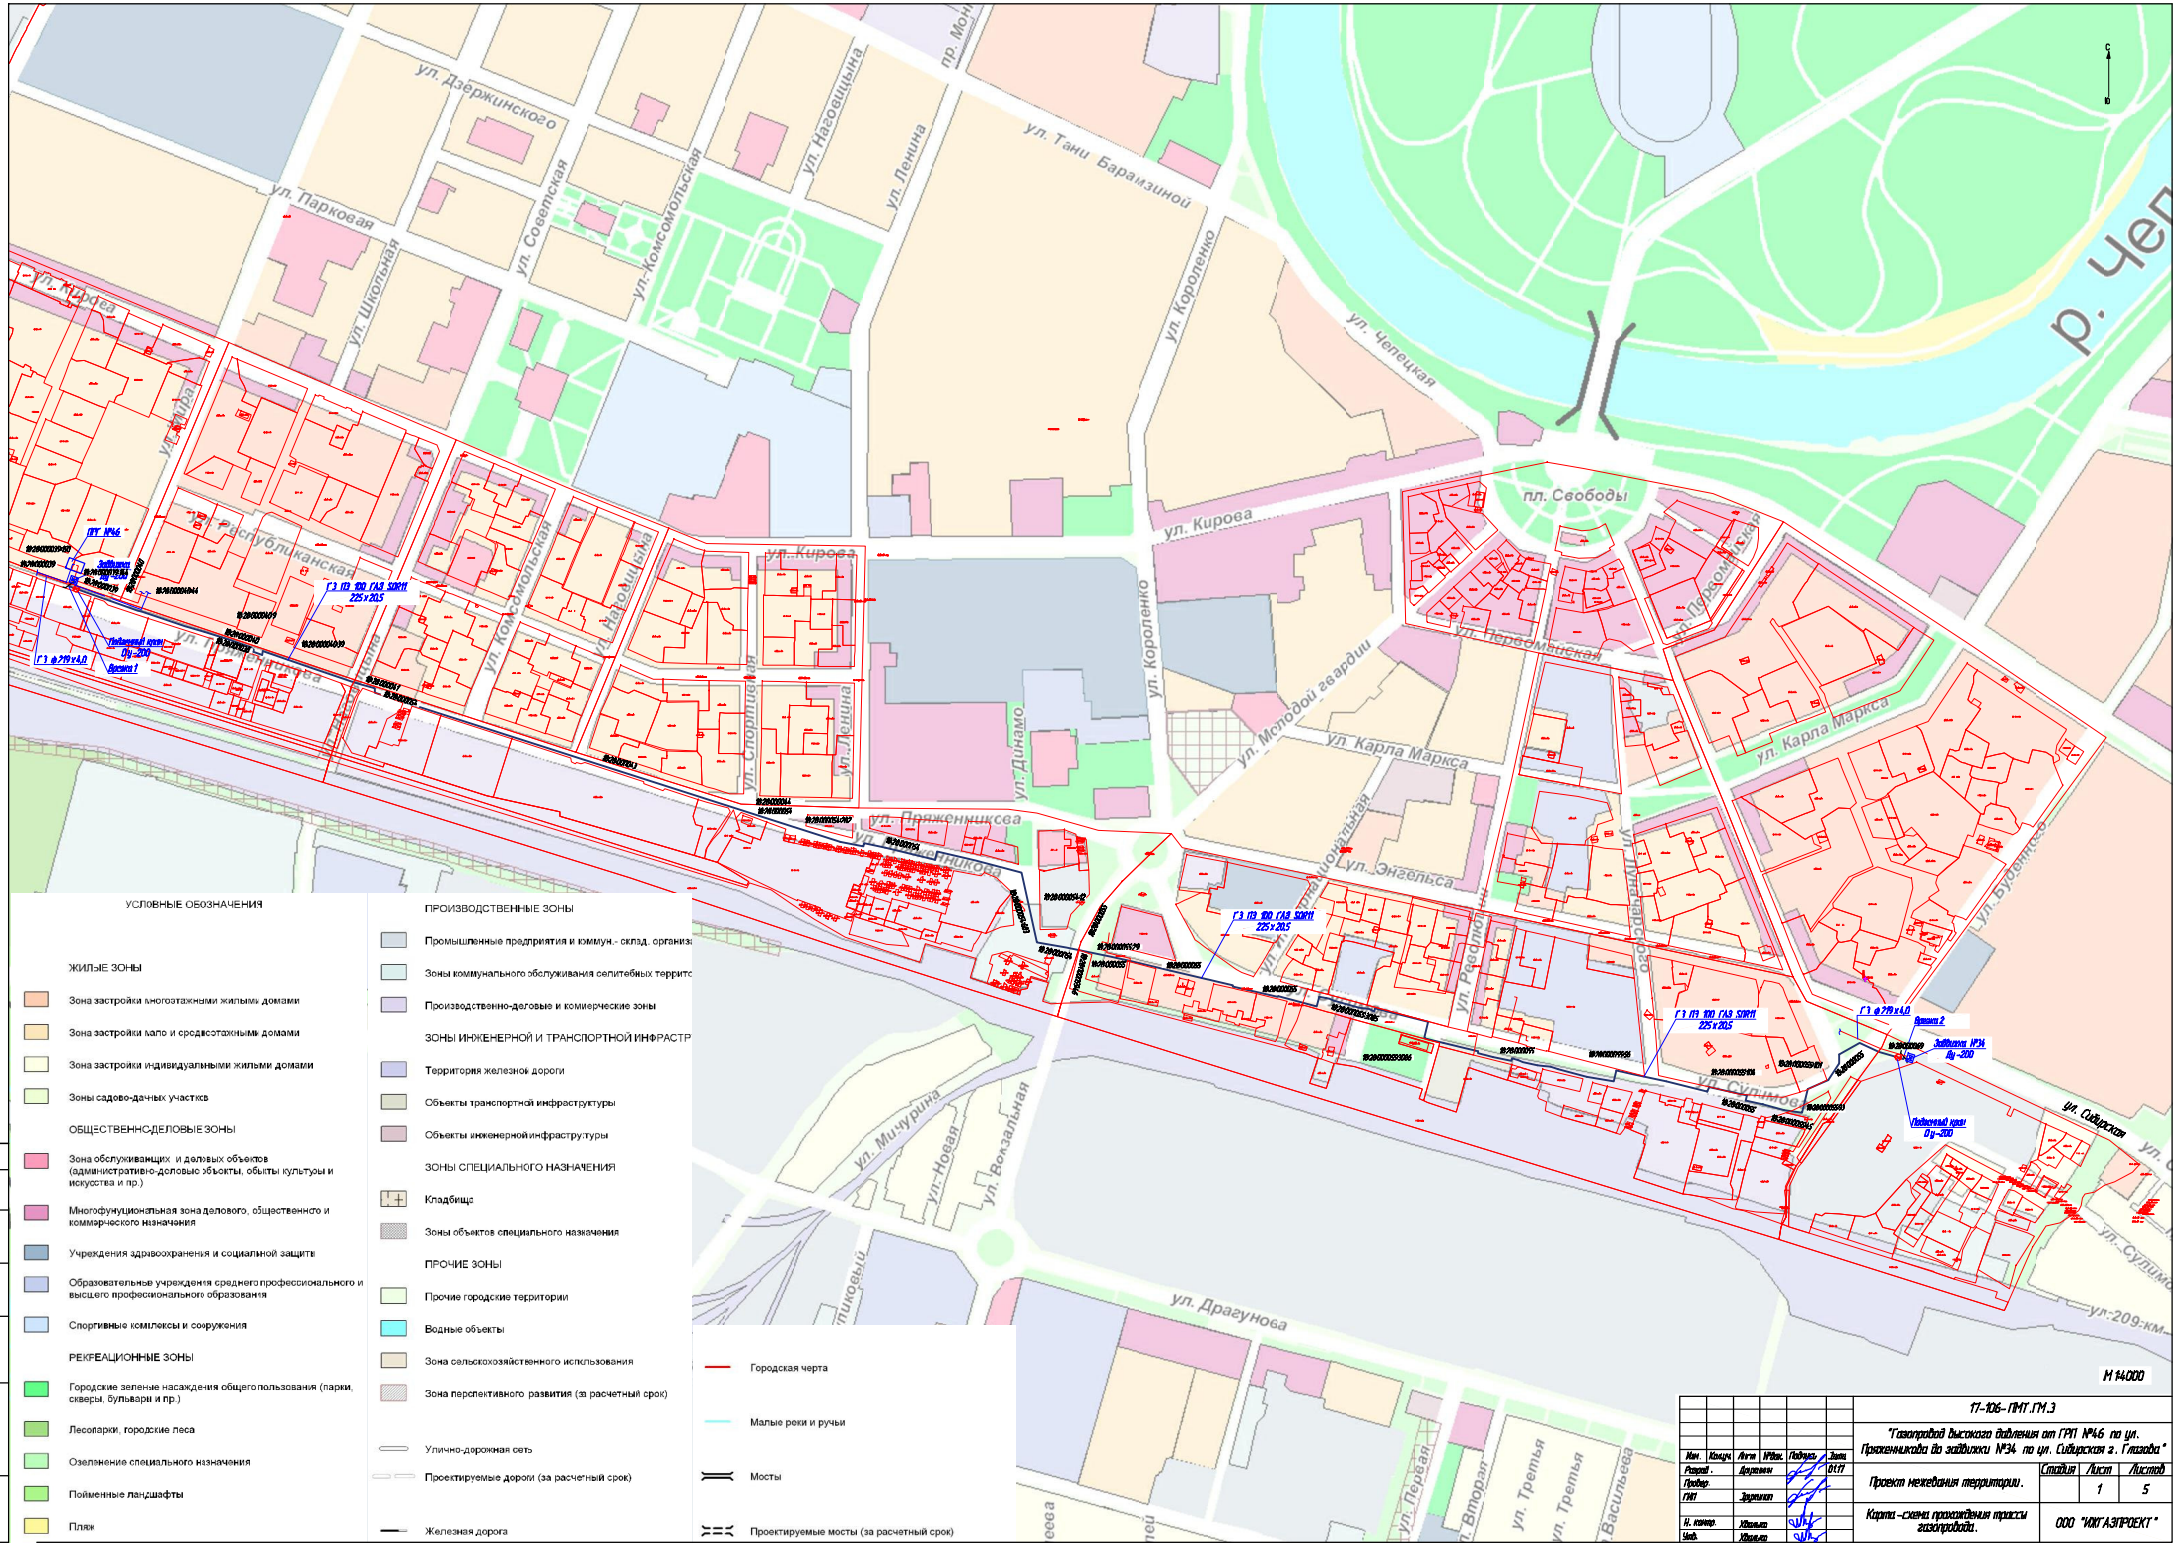

							17-106-ПМТ.ПМ.3
Изм.	Кол.уч.	Лист	№док.	Подпись	Дата		"Газопровод высокого давления от ГРП №46 по ул. Пржевальского до задвижки №34 по ул. Сидирская г. Глазова"
Разраб.					01.17	Проект межевания территории.	Стадия / Лист / Листов
Провер.							
ГИП							1 / 5
Н. контр.						Карта-схема прохождения трассы газопровода.	ООО "УКГАЗПРОЕКТ"
Утв.							

Инв.№ подл. | Подп. и дата | Взам. инв.№