


Согласовано

Взам. Инв №

Дата Подпись

Инв№ Подп.

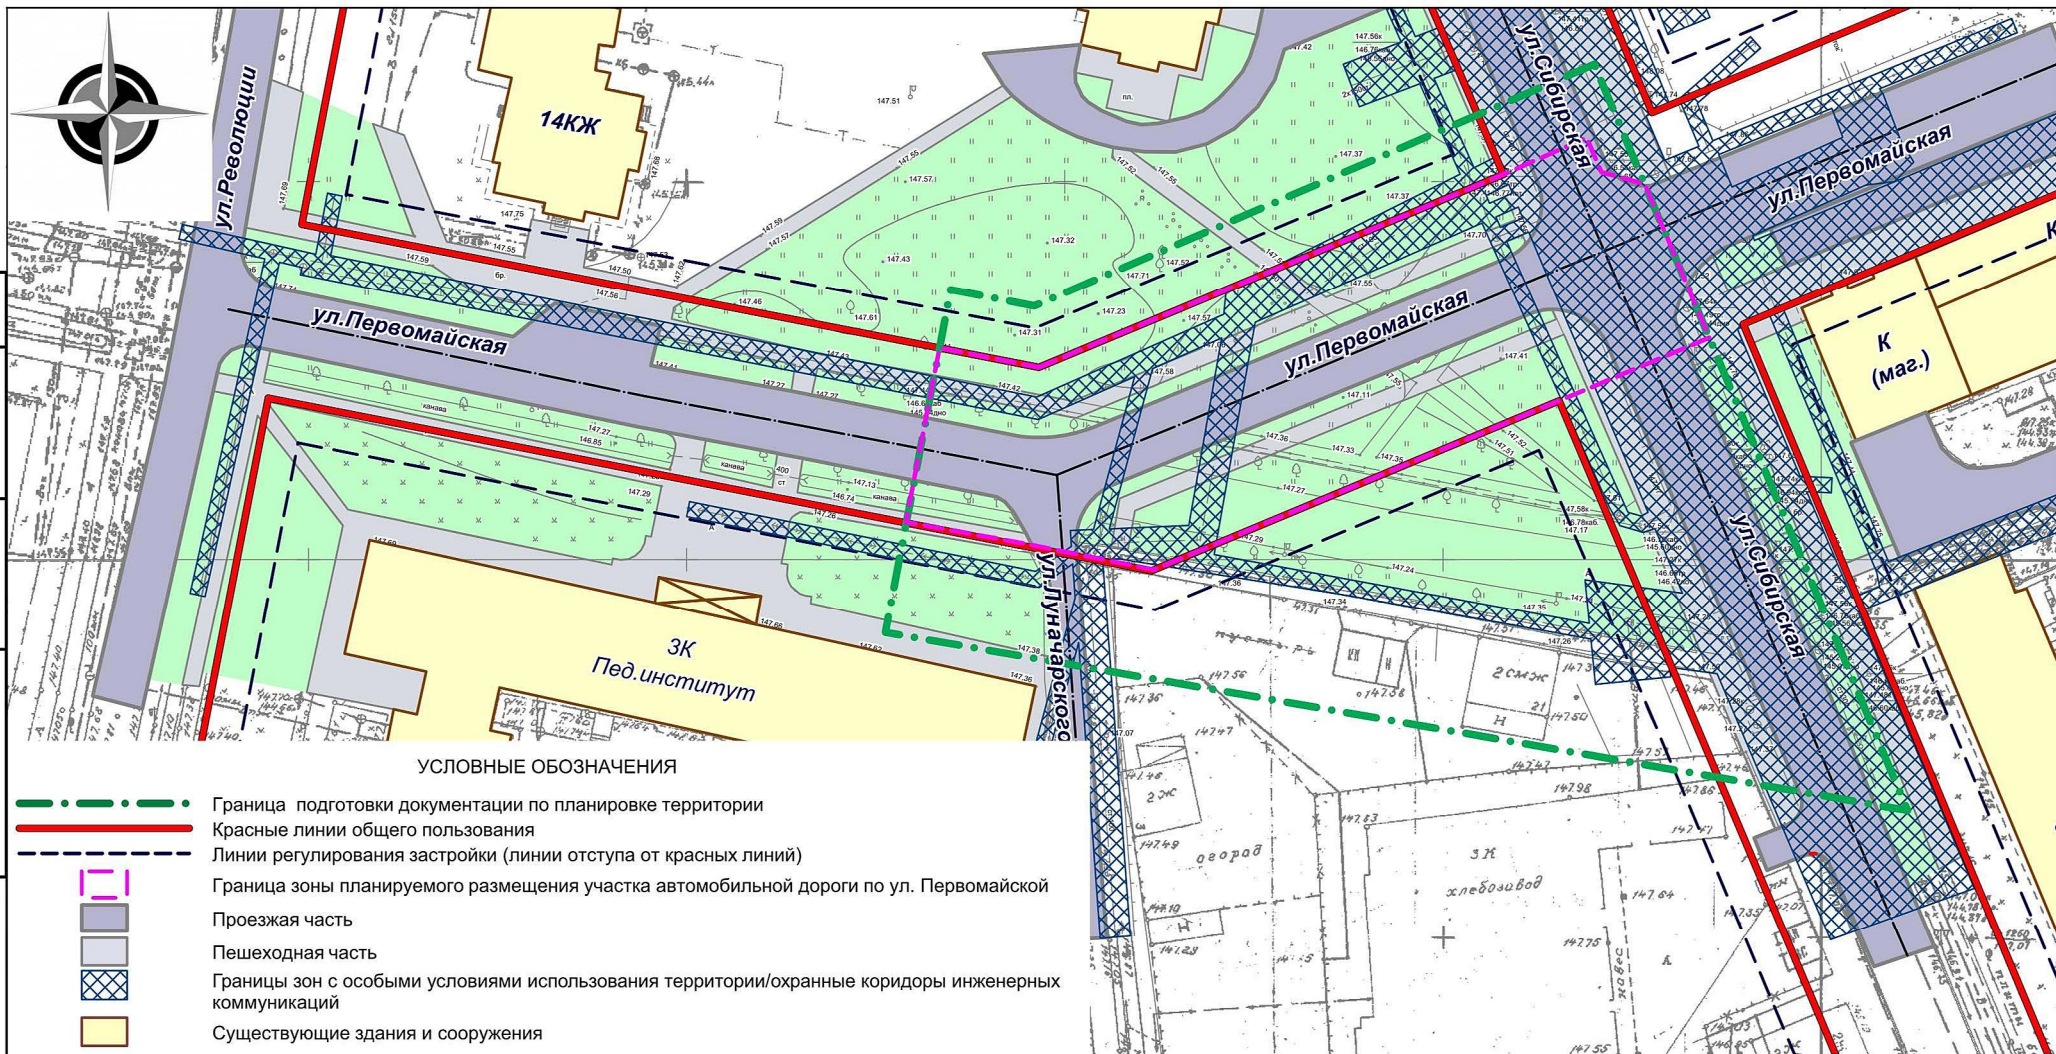

УСЛОВНЫЕ ОБОЗНАЧЕНИЯ

- Граница подготовки документации по планировке территории
- Красные линии общего пользования
- - - - - Линии регулирования застройки (линии отступа от красных линий)
- Граница зоны планируемого размещения участка автомобильной дороги по ул. Первوماйской
- Проезжая часть
- Пешеходная часть
- Границы зон с особыми условиями использования территории/охранные коридоры инженерных коммуникаций
- Существующие здания и сооружения

М 1:1000

Технико-экономические показатели			
№ п/п	Наименование	Ед.изм.	Количество
1	Площадь проектируемой территории в границах подготовки документации по планировке территории	кв.м.	7728
2	Площадь границы планируемого размещения участка автомобильной дороги по ул. Первوماйской	кв.м.	2997
3	Протяженность участка	м.	96,86
4	Площадь проектируемой пешеходной части	кв.м.	311
5	Площадь проектируемого озеленения	кв.м.	1291
6	Площадь асфальтобетонной проезжей части в границах проектирования	кв.м.	940
7	Категория дороги	улица местного значения	
8	Количество полос движения	шт.	2
9	Ширина полосы движения	м.	3,5
10	Ширина проезжей части	м.	8
11	Ширина тротуара	м.	2,25

Изм.	Кол.уч	Лист	№ док	Подпись	Дата
Разработал	Бодяга				
Проверил	Фомин				
ГИП	Фомин				
Н.контр.	Бутолина				

0960-ПП.ГМ.1

Документация по планировке (проект планировки и проект межевания) территории улицы Первوماйская от ул. Сибирская до ул. Луначарского для размещения линейного объекта транспортной инфраструктуры

Проект планировки территории и межевания (Основная часть)

Стадия	Лист	Листов
П	1	5

Основной чертеж планировки территории

ООО "Удмуртгазпроект"