ПАСПОРТ № 35-18

на установку и эксплуатацию рекламной конструкции в г. Глазове

Конструкция № 71

Местоположение: **УР, г. Глазов, на пересечении ул. Калинина – ул. Карла Маркса**

Согласовано: _____

Дата выдачи: _____

Срок действия: _____

Постановление № _____

ТЕХНИЧЕСКИЕ ПАРАМЕТРЫ РЕКЛАМНОЙ КОНСТРУКЦИИ

п/п	Наименование	Характеристика
1	**Место установки (местоположение)**	УР, город Глазов, на пересечении ул. Калинина - Карла Маркса Рекламная конструкция № 71, в соответствии со Схемой размещения рекламных конструкций на территории МО «Город Глазов», утвержденной постановлением Администрации города Глазова от 16.12.2014 года № 23/422 ;
2	**Характеристика рекламной конструкции**	Вид рекламной конструкции: Двухсторонний билборд Тип рекламной конструкции Отдельно стоящая односторонняя щитовая среднего формата с двумя информационными полями (ласточка) Размеры рекламных щитов: 3,0м х 6,0 м х 2 стороны Общая площадь информационных полей: 36,0 $м^2$
3	**Инженерное оборудование**	Освещение: выполнить
4	**Требования к содержанию средств наружной рекламы**	Рекламную конструкцию круглогодично содержать в надлежащем состоянии. Рекламная конструкция должна использоваться исключительно в целях распространения рекламы, социальной рекламы.
5	**Землепользователь, владелец участка**	Земельный участок находится в государственной собственности до разграничения государственной собственности на землю. Договор № на установку и эксплуатацию рекламной конструкции от. 2018года.
6	**Закрепленная площадь по благоустройству территории**	Согласно Правил благоустройства муниципального образования «Город Глазов», утвержденных решением Глазовской городской Думы от 25.10.2017 № 292, границы благоустройства прилегающей территории определяются договором на установку и эксплуатацию рекламной конструкции

Согласовано:
Начальник управления архитектуры
и градостроительства Л.В. Салтыкова

Фотоматериалы предполагаемых мест размещения рекламных конструкций на территории муниципального образования "Город Глазов".
Стр. 81

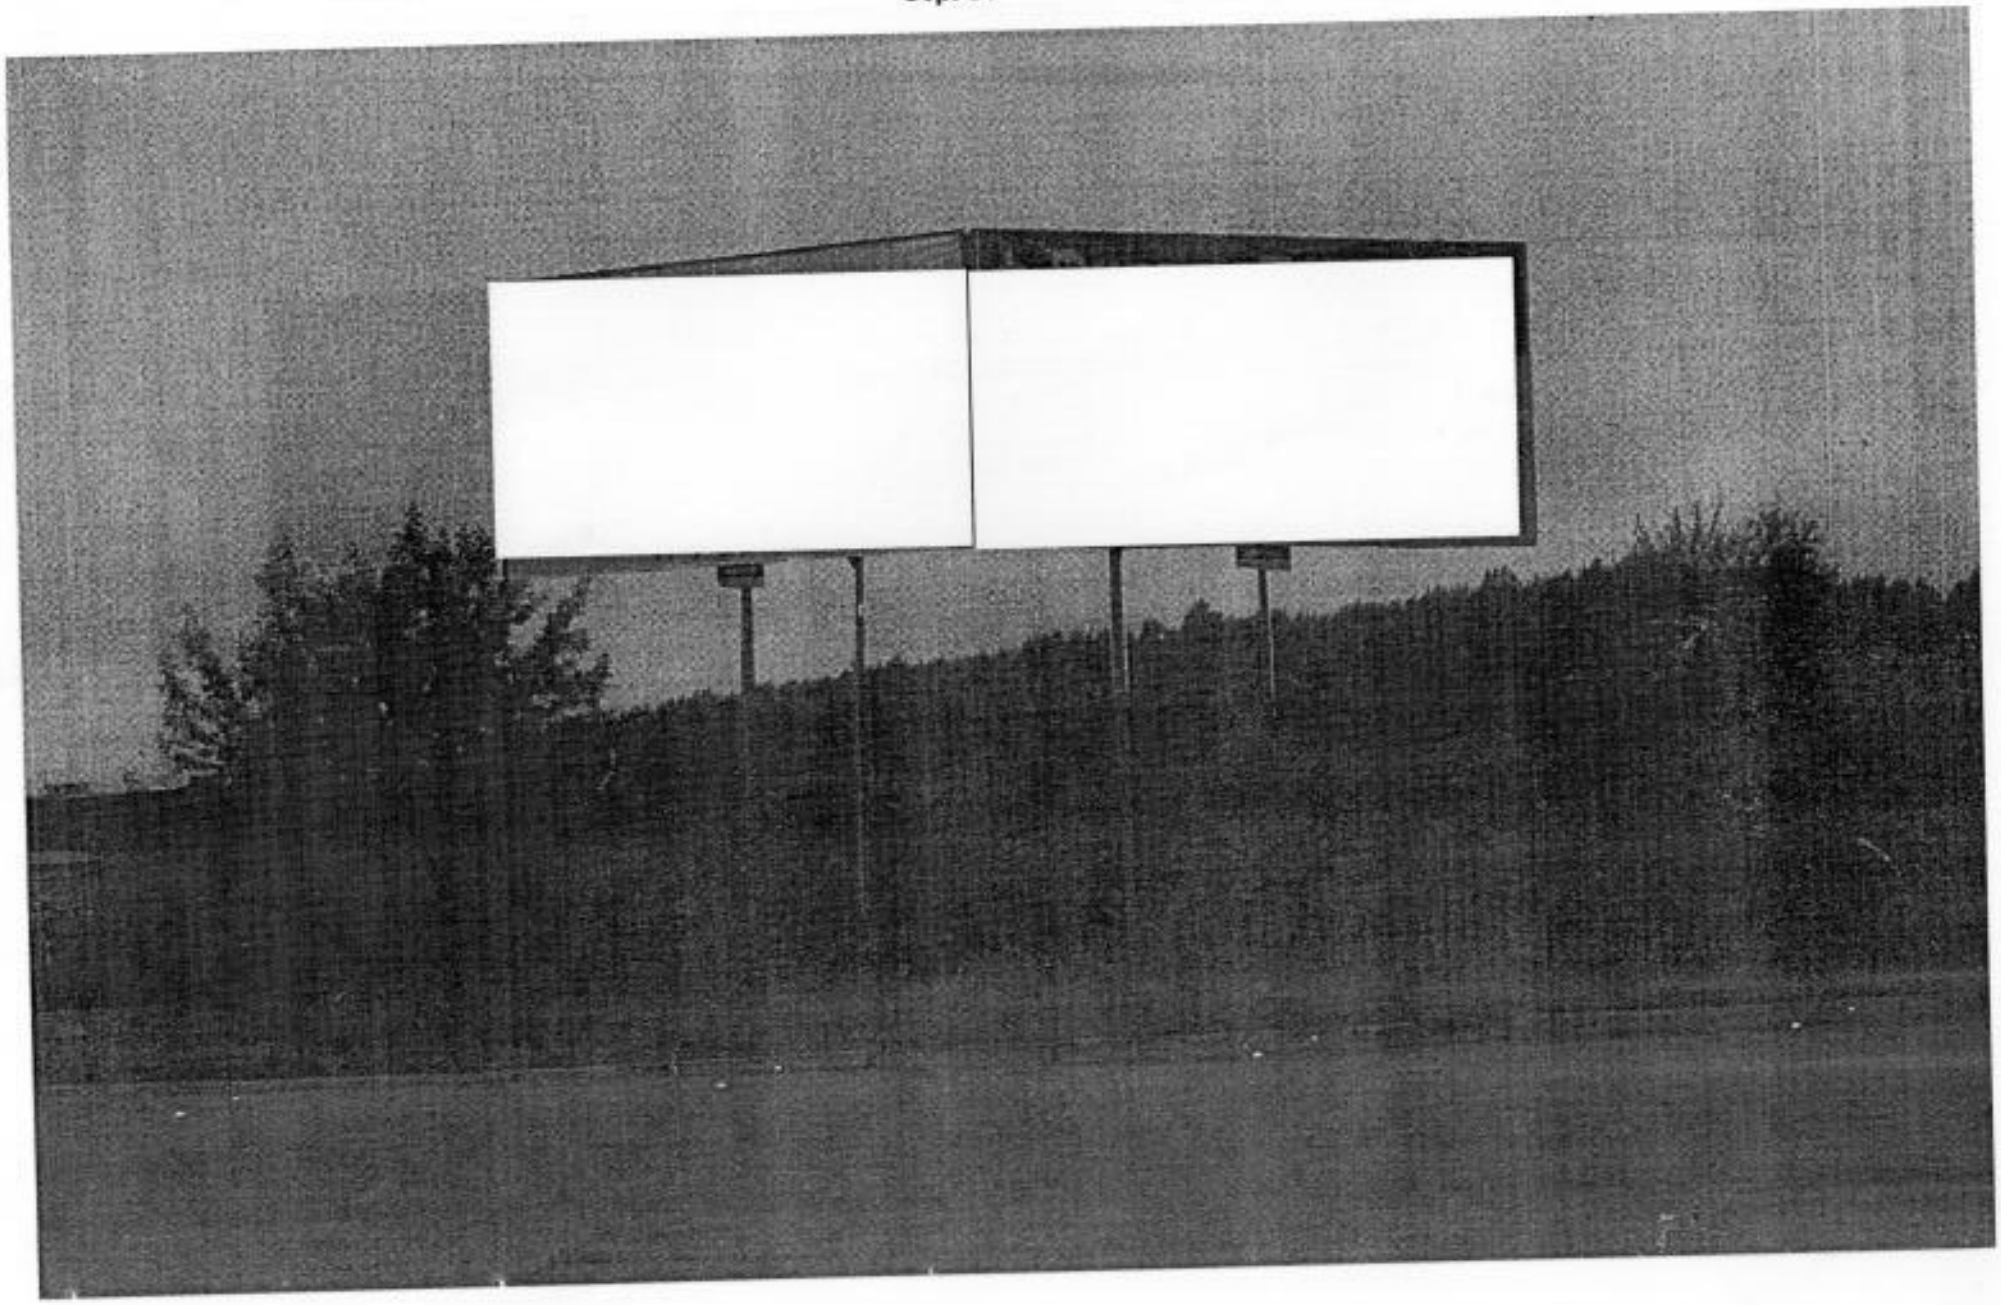

I

На пересечении улицы
Калинина - Карла Маркса

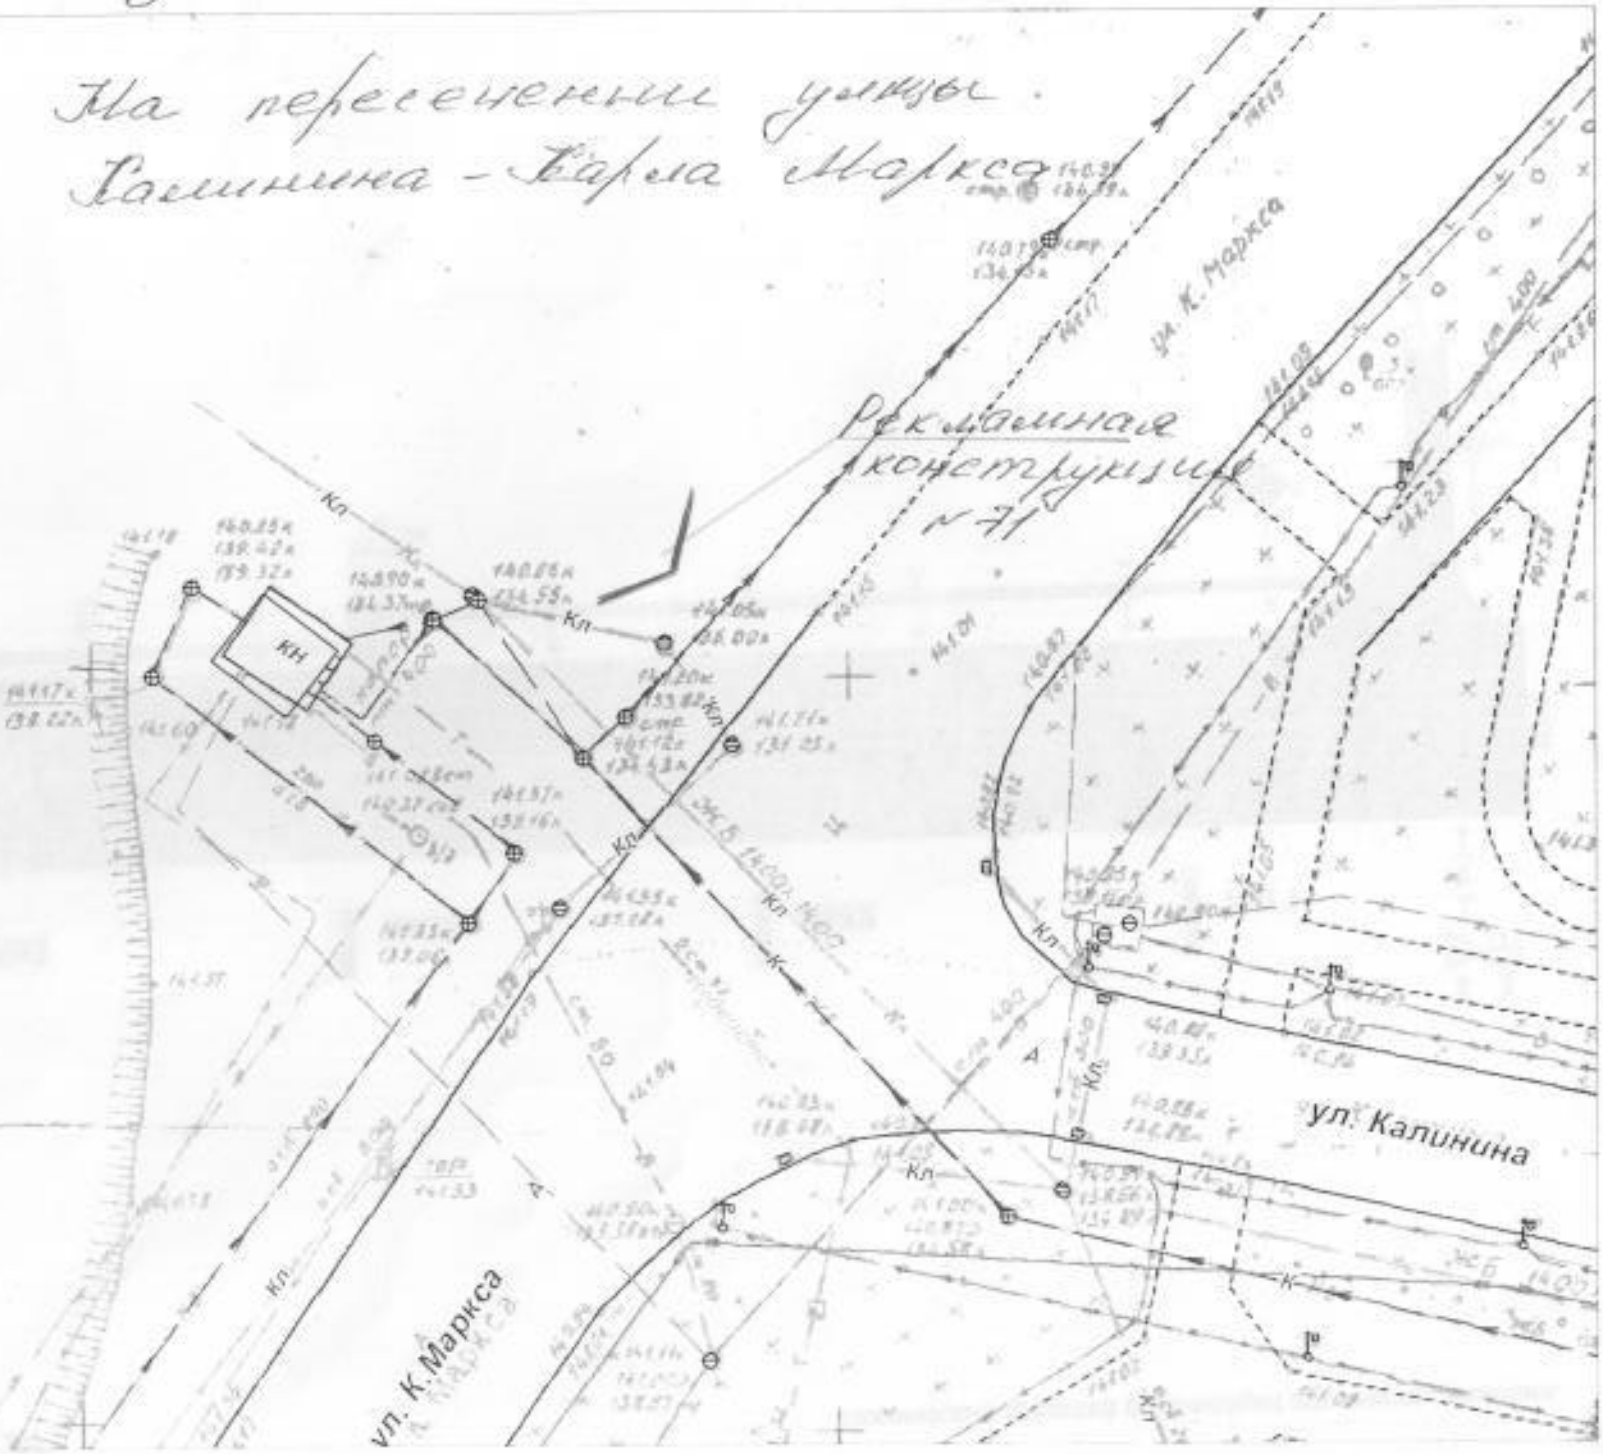

Рекламные конструкции: №3, №30, №72, №71

Технические средства организации дорожного движения.

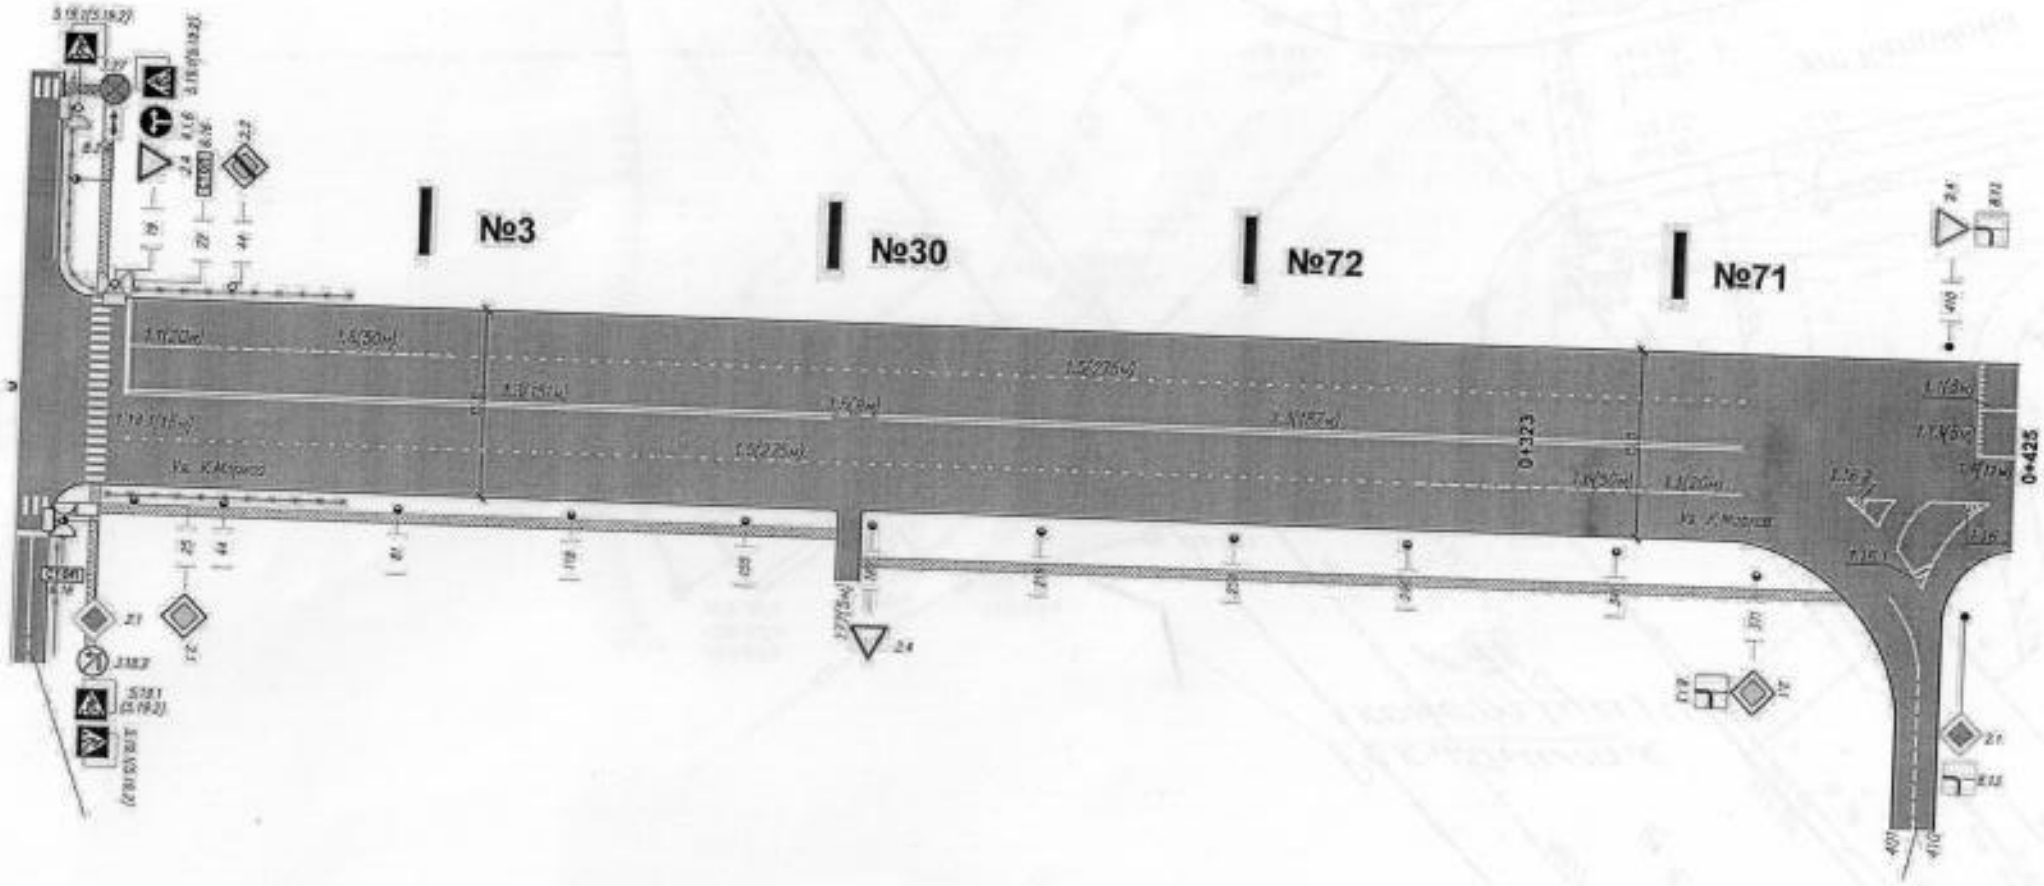

СИТУАЦИОННЫЙ ПЛАН

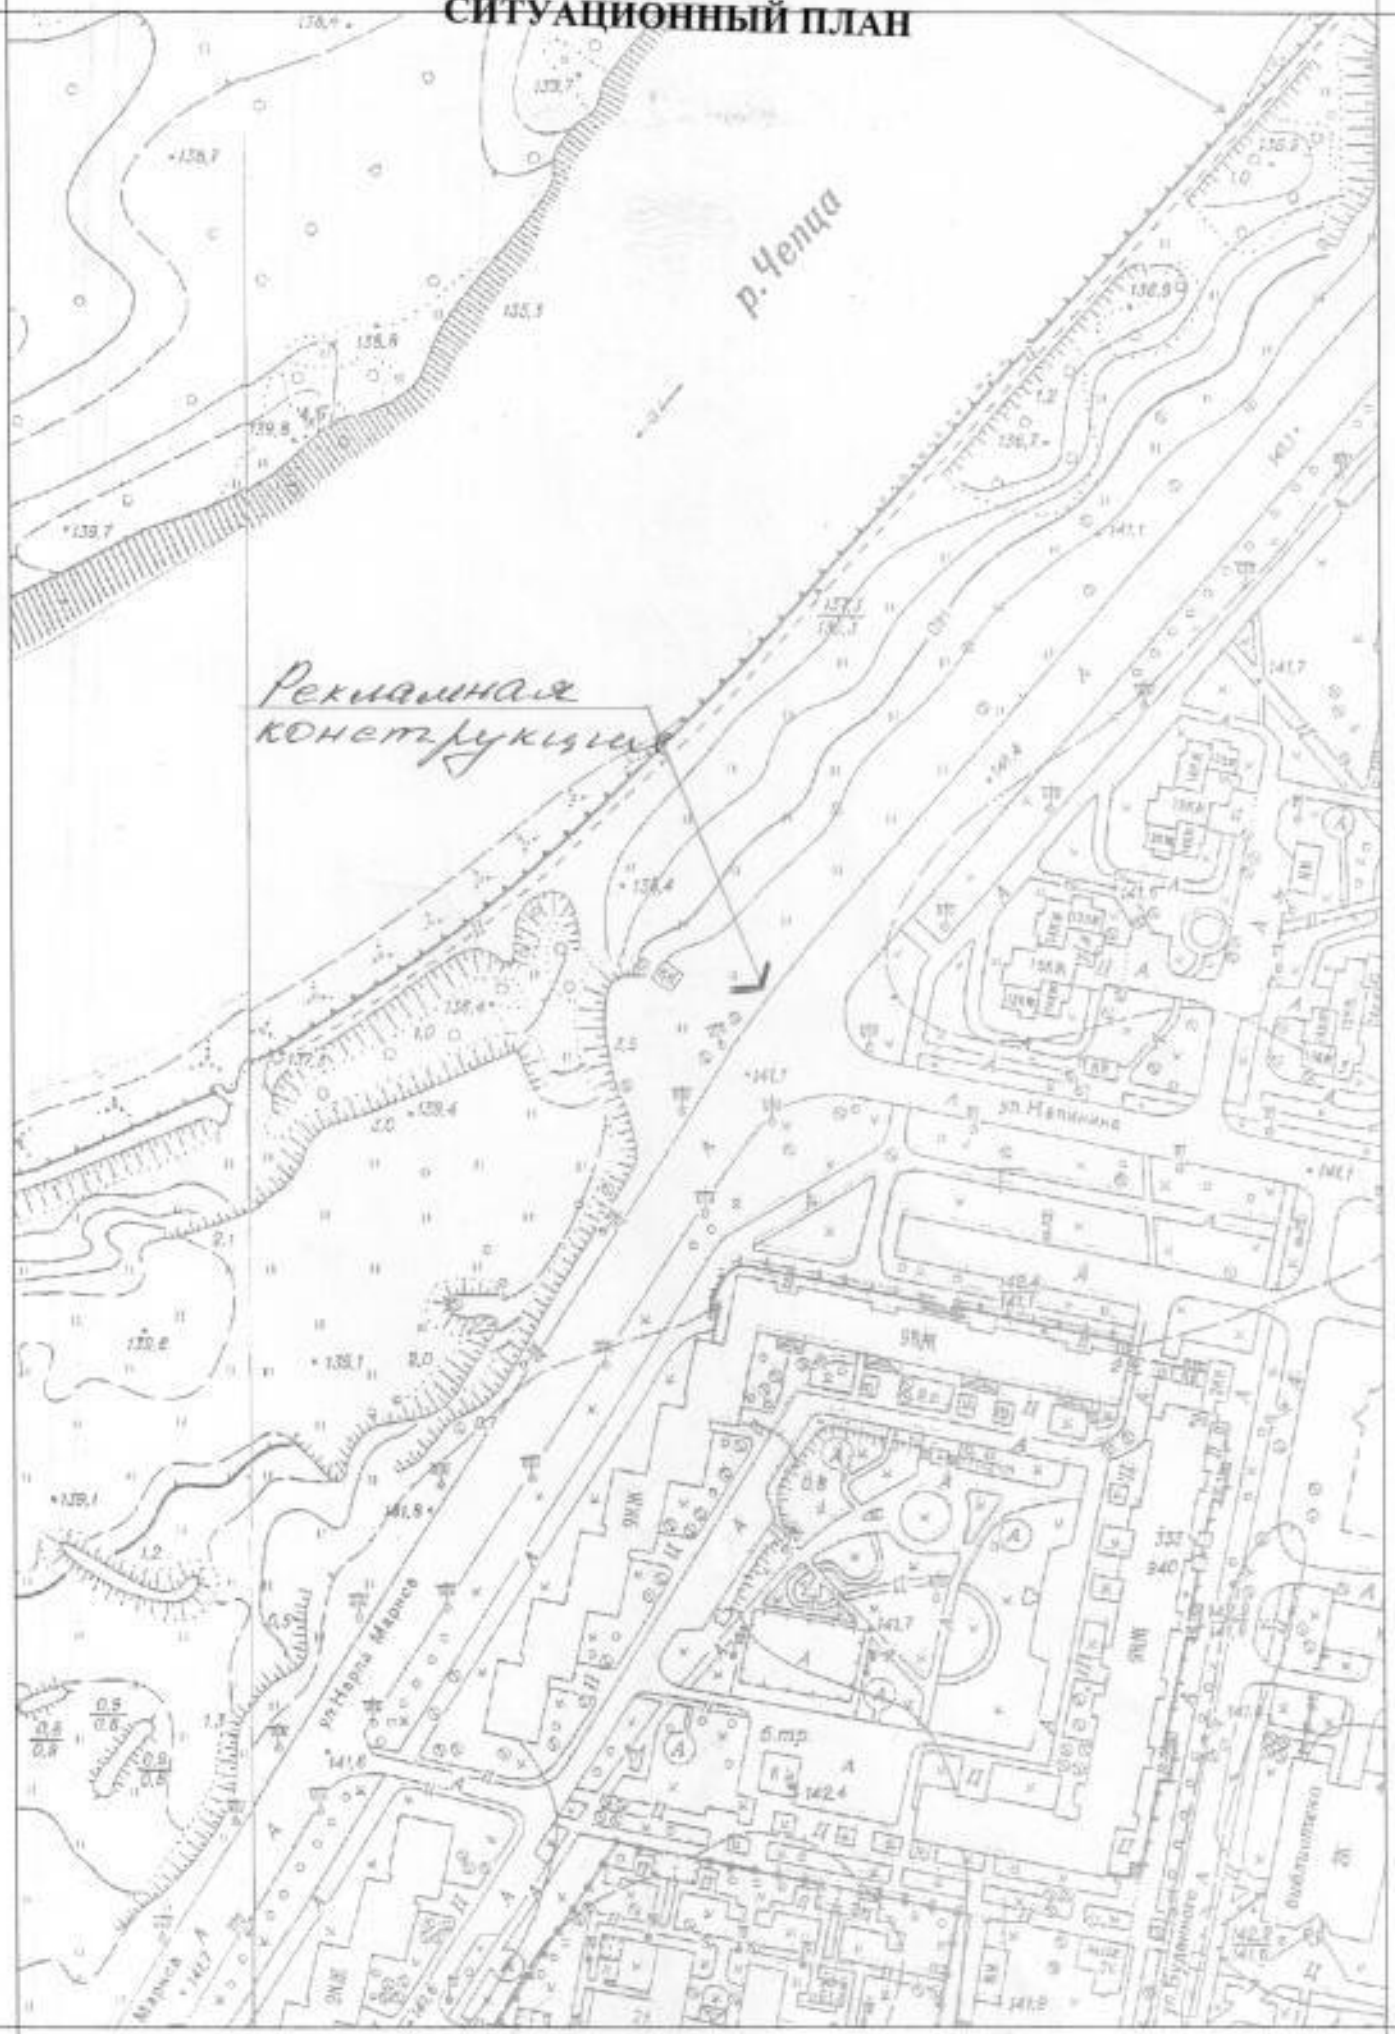

1:2000

Лист № 1