

**ПАСПОРТ № 23-17**  
**на установку и эксплуатацию рекламной конструкции**  
**в г. Глазове**

Конструкция № 31



Местоположение: УР, г. Глазов,  
напротив дома № 3 по ул.Чепецкой

Дата выдачи: \_\_\_\_\_

Срок действия разрешения: \_\_\_\_\_

Постановление № \_\_\_\_\_


## ТЕХНИЧЕСКИЕ ПАРАМЕТРЫ РЕКЛАМНОЙ КОНСТРУКЦИИ

п/п	Наименование	Характеристика
1	Место установки (местоположение)	<p><u>УР. город Глазов,</u> <u>напротив д.№ 3 по ул.Чепецкой.</u></p> <p><u>Рекламная конструкция № 31, в соответствии со Схемой размещения рекламных конструкций на территории МО «Город Глазов», утвержденной постановлением Администрации города Глазова от 16.12.2014 года № 23/422</u></p>
2	Характеристика рекламной конструкции	<p>Тип: <u>билборд</u>                      Вид: отдельно стоящая двухсторонняя щитовая среднего формата                      Размеры рекламных щитов:  <u>3,0м x 6,0 м x 2 стороны</u>                      Общая площадь информационных полей:  <u>36,0 м<sup>2</sup></u></p>
3	Инженерное оборудование	<p>Освещение: Предусмотреть подсветку рекламной конструкции.</p>
4	Требования к содержанию средств наружной рекламы	<p>Рекламную конструкцию круглогодично содержать в надлежащем состоянии.                      Рекламная конструкция должна использоваться исключительно в целях распространения рекламы, социальной рекламы.</p>
5	Землепользователь, владелец участка	<p>Земельный участок находится в государственной собственности до разграничения государственной собственности на землю.                      Договор № на установку и эксплуатацию рекламной конструкции от 2017года.</p>
6	Закрепленная площадь по благоустройству территории	<p>Согласно Правил благоустройства муниципального образования «Город Глазов» Удмуртской Республики, утвержденных решением Глазовской городской Думы от 28.11.2008 № 652, границы благоустройства прилегающей территории определяются договором на установку и эксплуатацию рекламной конструкции.</p>


Согласовано:  
 Заместитель начальника управления архитектуры и градостроительства



А.А. Суслопаров

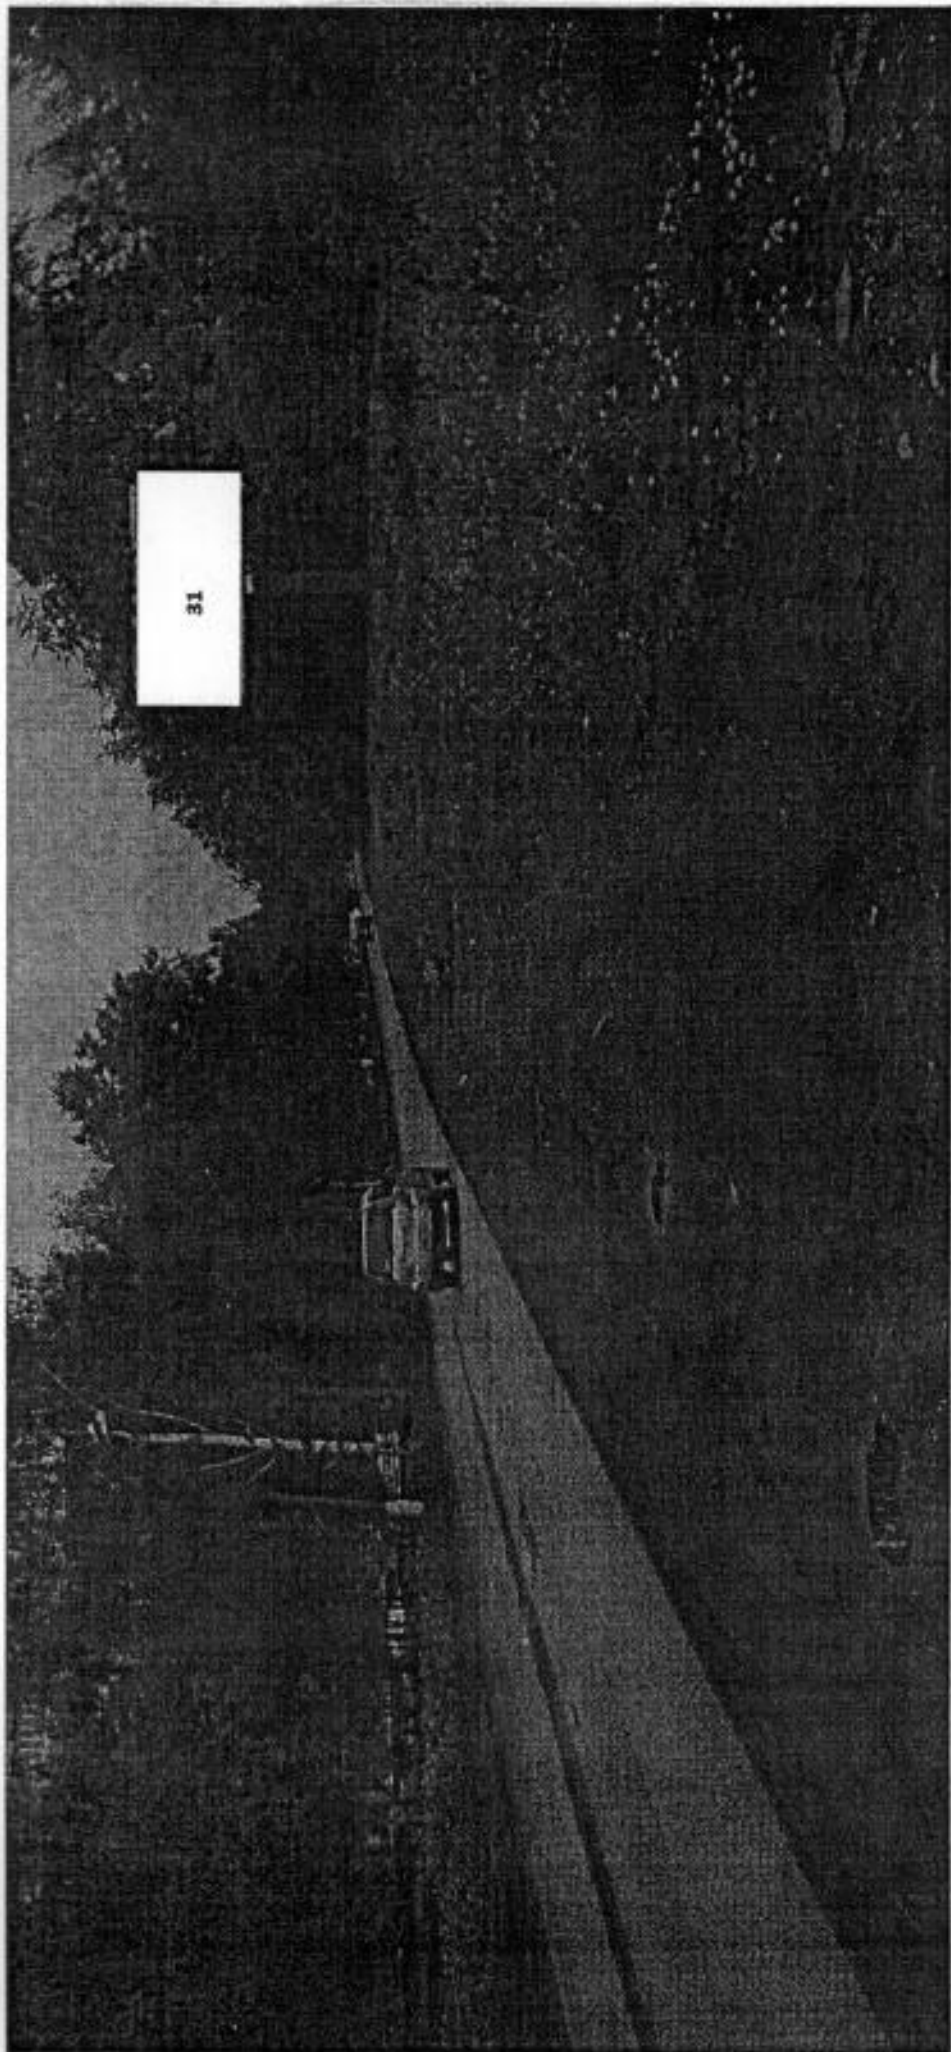

31

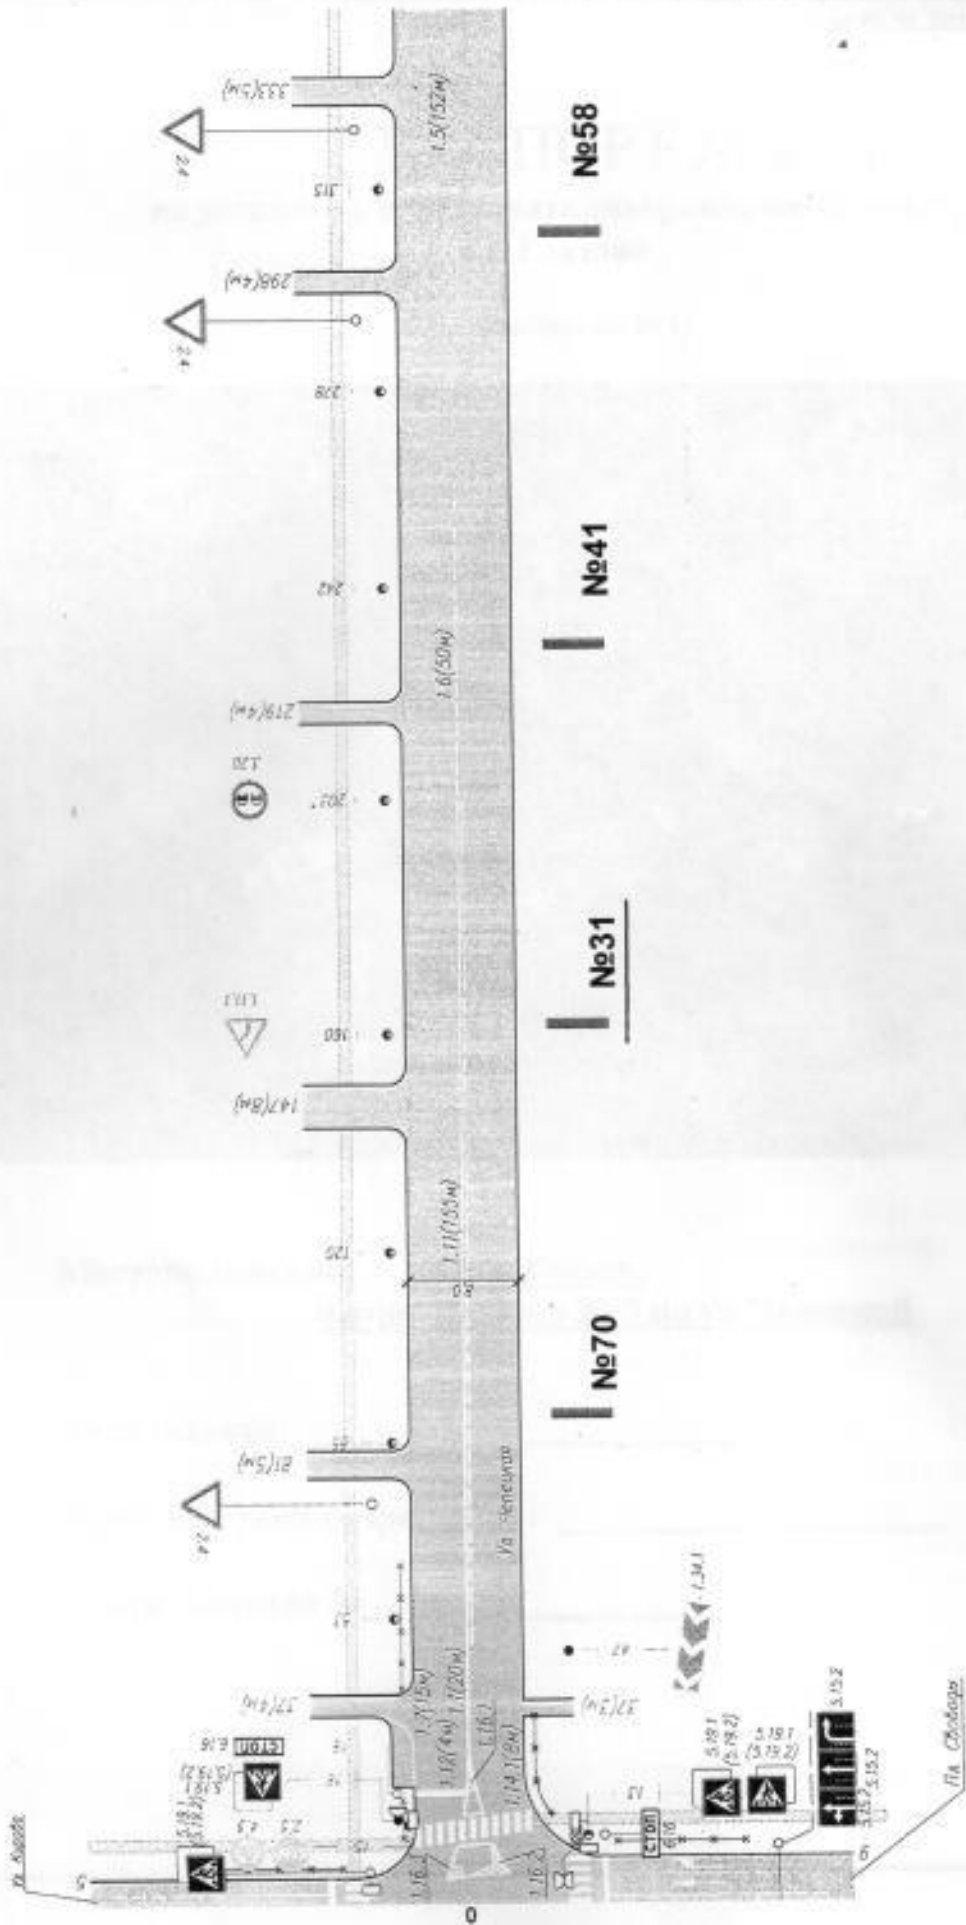

№58

№41

№31

№70

0