


План красных линий (основной чертеж) М1:1000

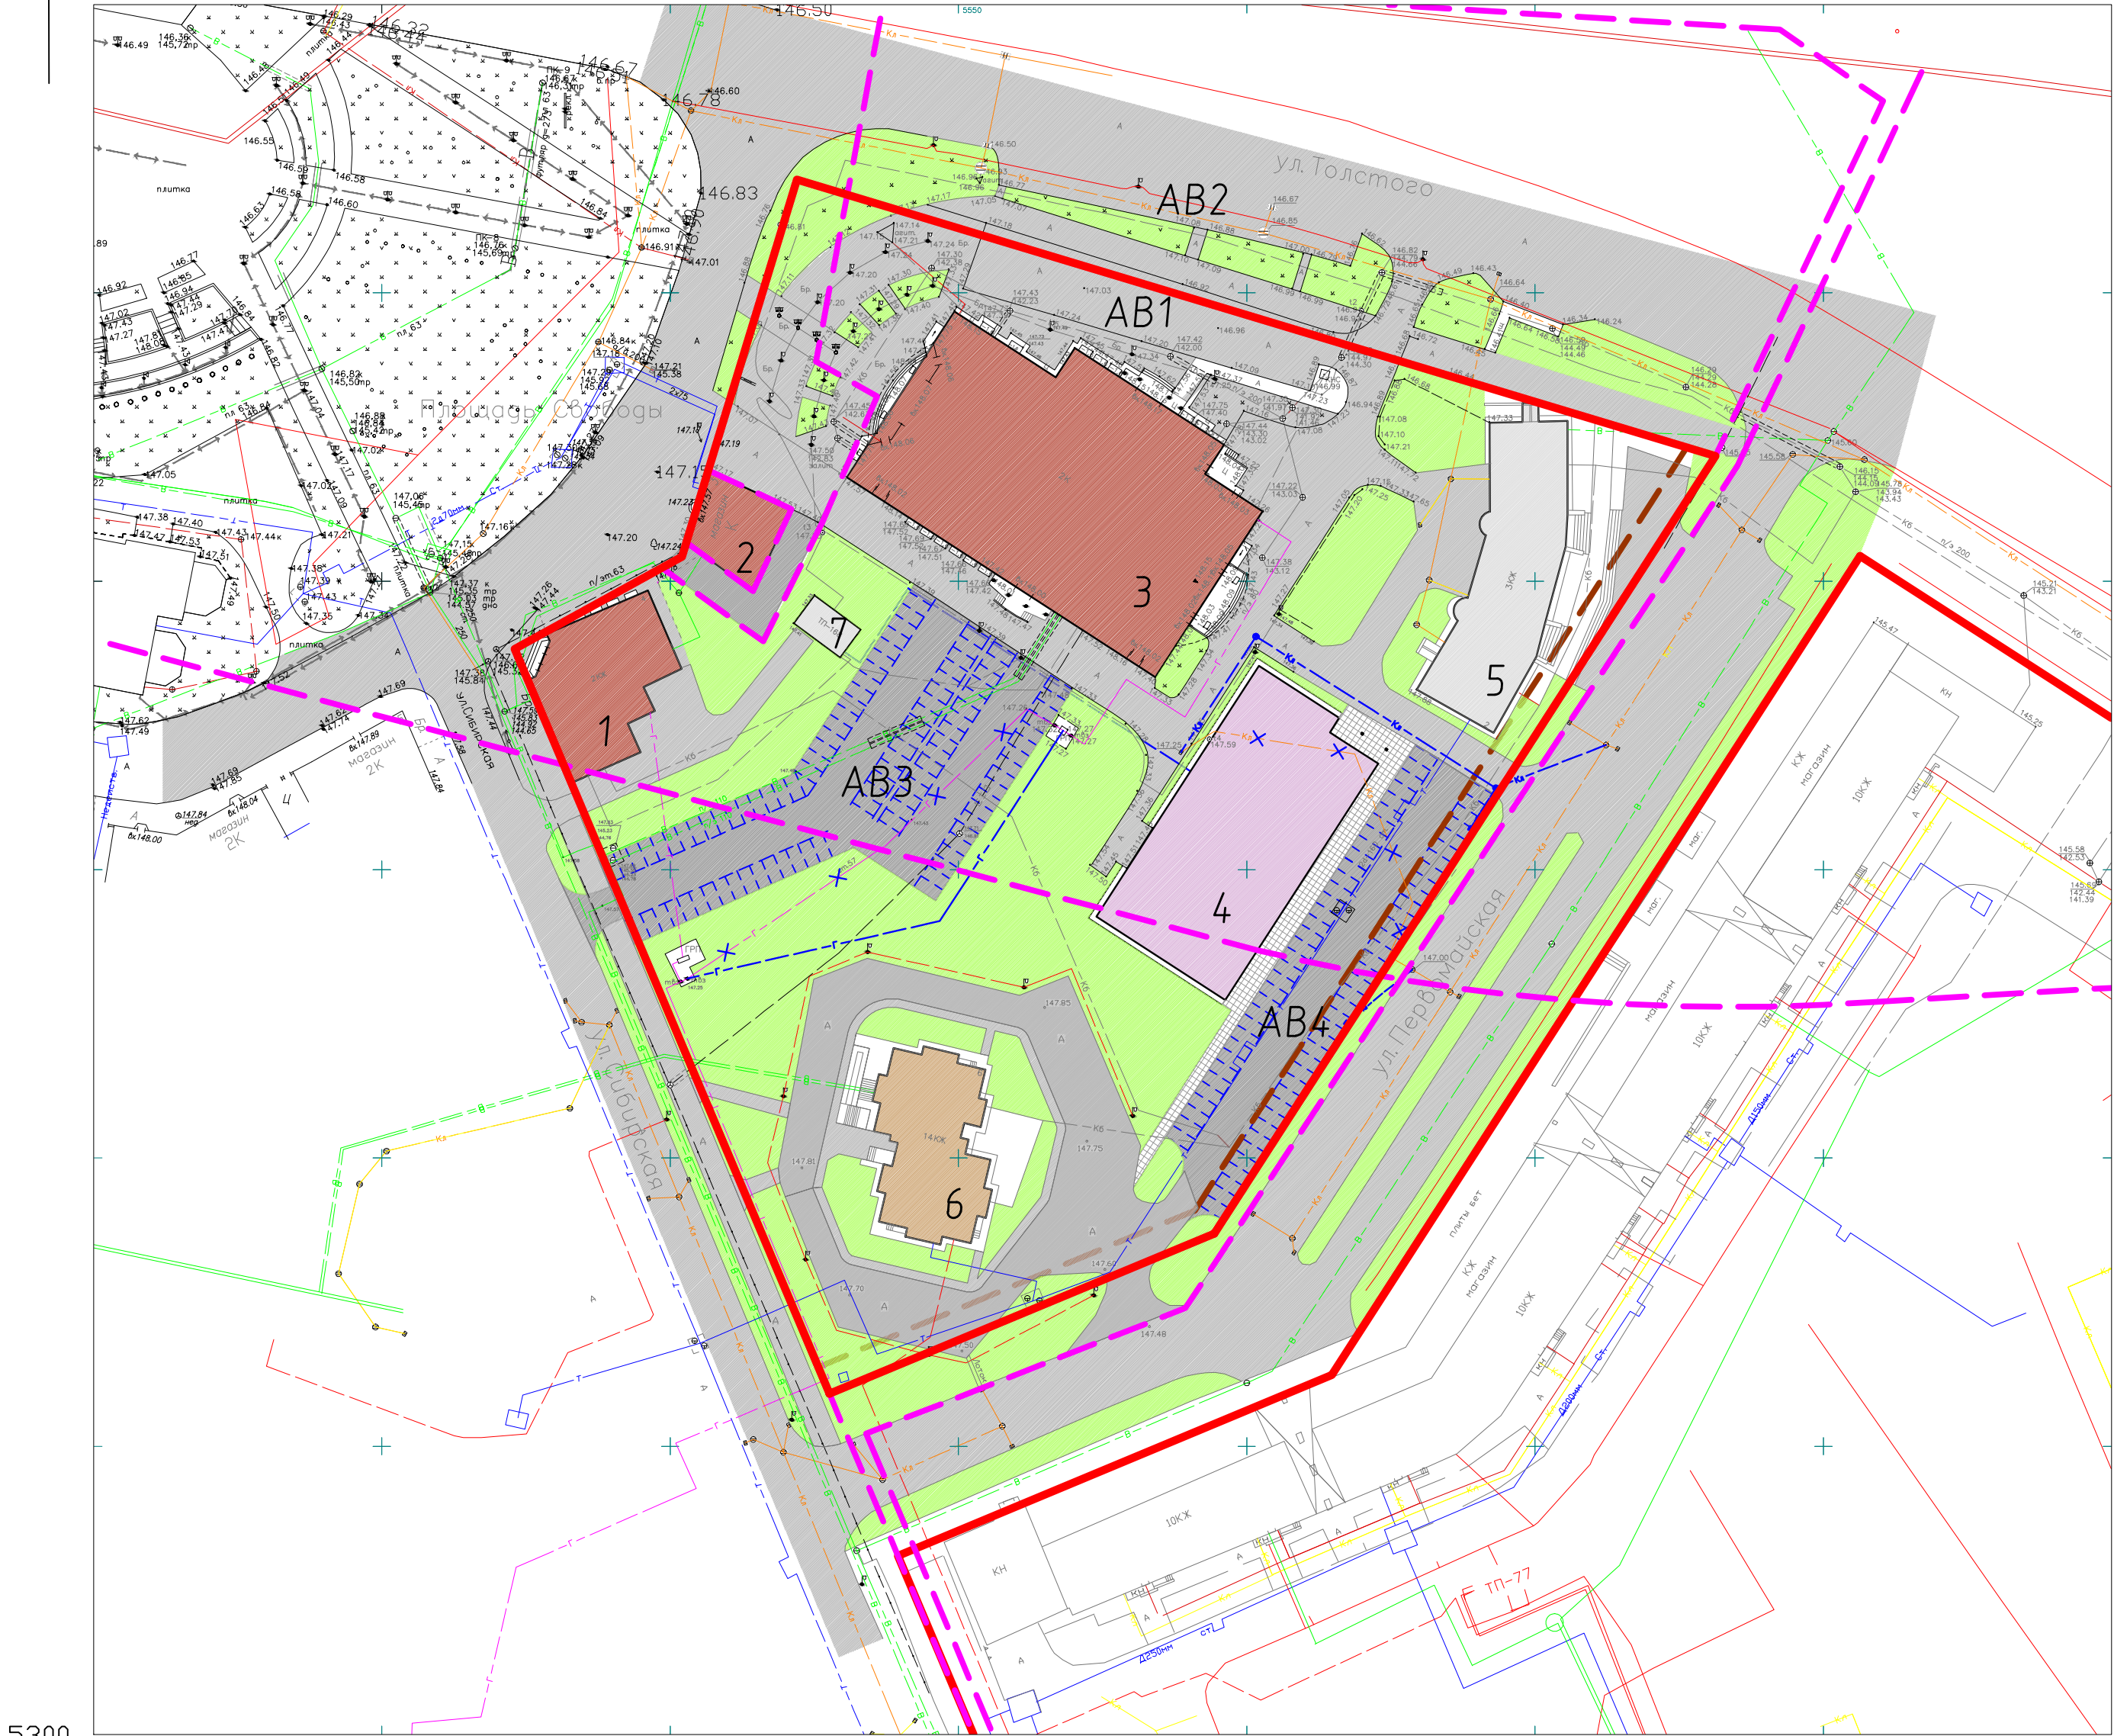

Экспликация зданий и сооружений

Номер на плане	Наименование	Примечание
	<u>Зона смешанной общественно-деловой и жилой застройки</u>	
1	Административно-торговое здание, 2 этажа с мансардой	существующее
2	Магазин №1, 1 этаж	существующий
3	Торгово-сервисный центр "Пассаж", 2 этажа	существующий
4	Торгово-сервисный центр, 4 этажа	проектируемый
5	Налоговая инспекция	существующее
6	Многоквартирный жилой дом, 15 этажей	существующий
7	Трансформаторная подстанция ТП-168	существующая

Экспликация автостоянок

Номер на плане	Наименование	Примечание
AB1	Гостевая автостоянка на 18 машино-мест	существующая
AB2	Гостевая автостоянка на 25 машино-мест	существующая
AB3	Гостевая автостоянка на 99 машино-мест	проектируемая
AB4	Гостевая автостоянка на 73 машино-места	проектируемая

1. Данный лист см. совместно с л. 1.

Условные обозначения

	– линия регулирования застройки		– граница зон с особыми условиями использования территорий		– разбираемая сеть газоснабжения
	– проектируемый торгово-сервисный центр		– существующее покрытие проездов и тротуаров		– проектируемая сеть газоснабжения
	– проектируемые проезды и автостоянки		– озеленение		– разбираемая сеть ливневой канализации
	– проектируемые пешеходные тротуары				– проектируемая сеть ливневой канализации

02/13-ПП

УР, г. Глазов, территория в границах улиц:
Толстого-Первомайская-Сибирская-площадь Свободы

Изм.	Кол.уч.	Лист	№ док.	Подп.	Дата	Проект планировки и проект межевания	Стадия	Лист	Листов
ГИП		Хлебников					ПД	2	
Разраб.		Юхнина				План красных линий (основной чертеж)	000 "АСПЭК-проект"		
Пробер.		Хлебников							
Н.контр.		Юхнина							