


План границ земельных участков М1:1000

Условные обозначения

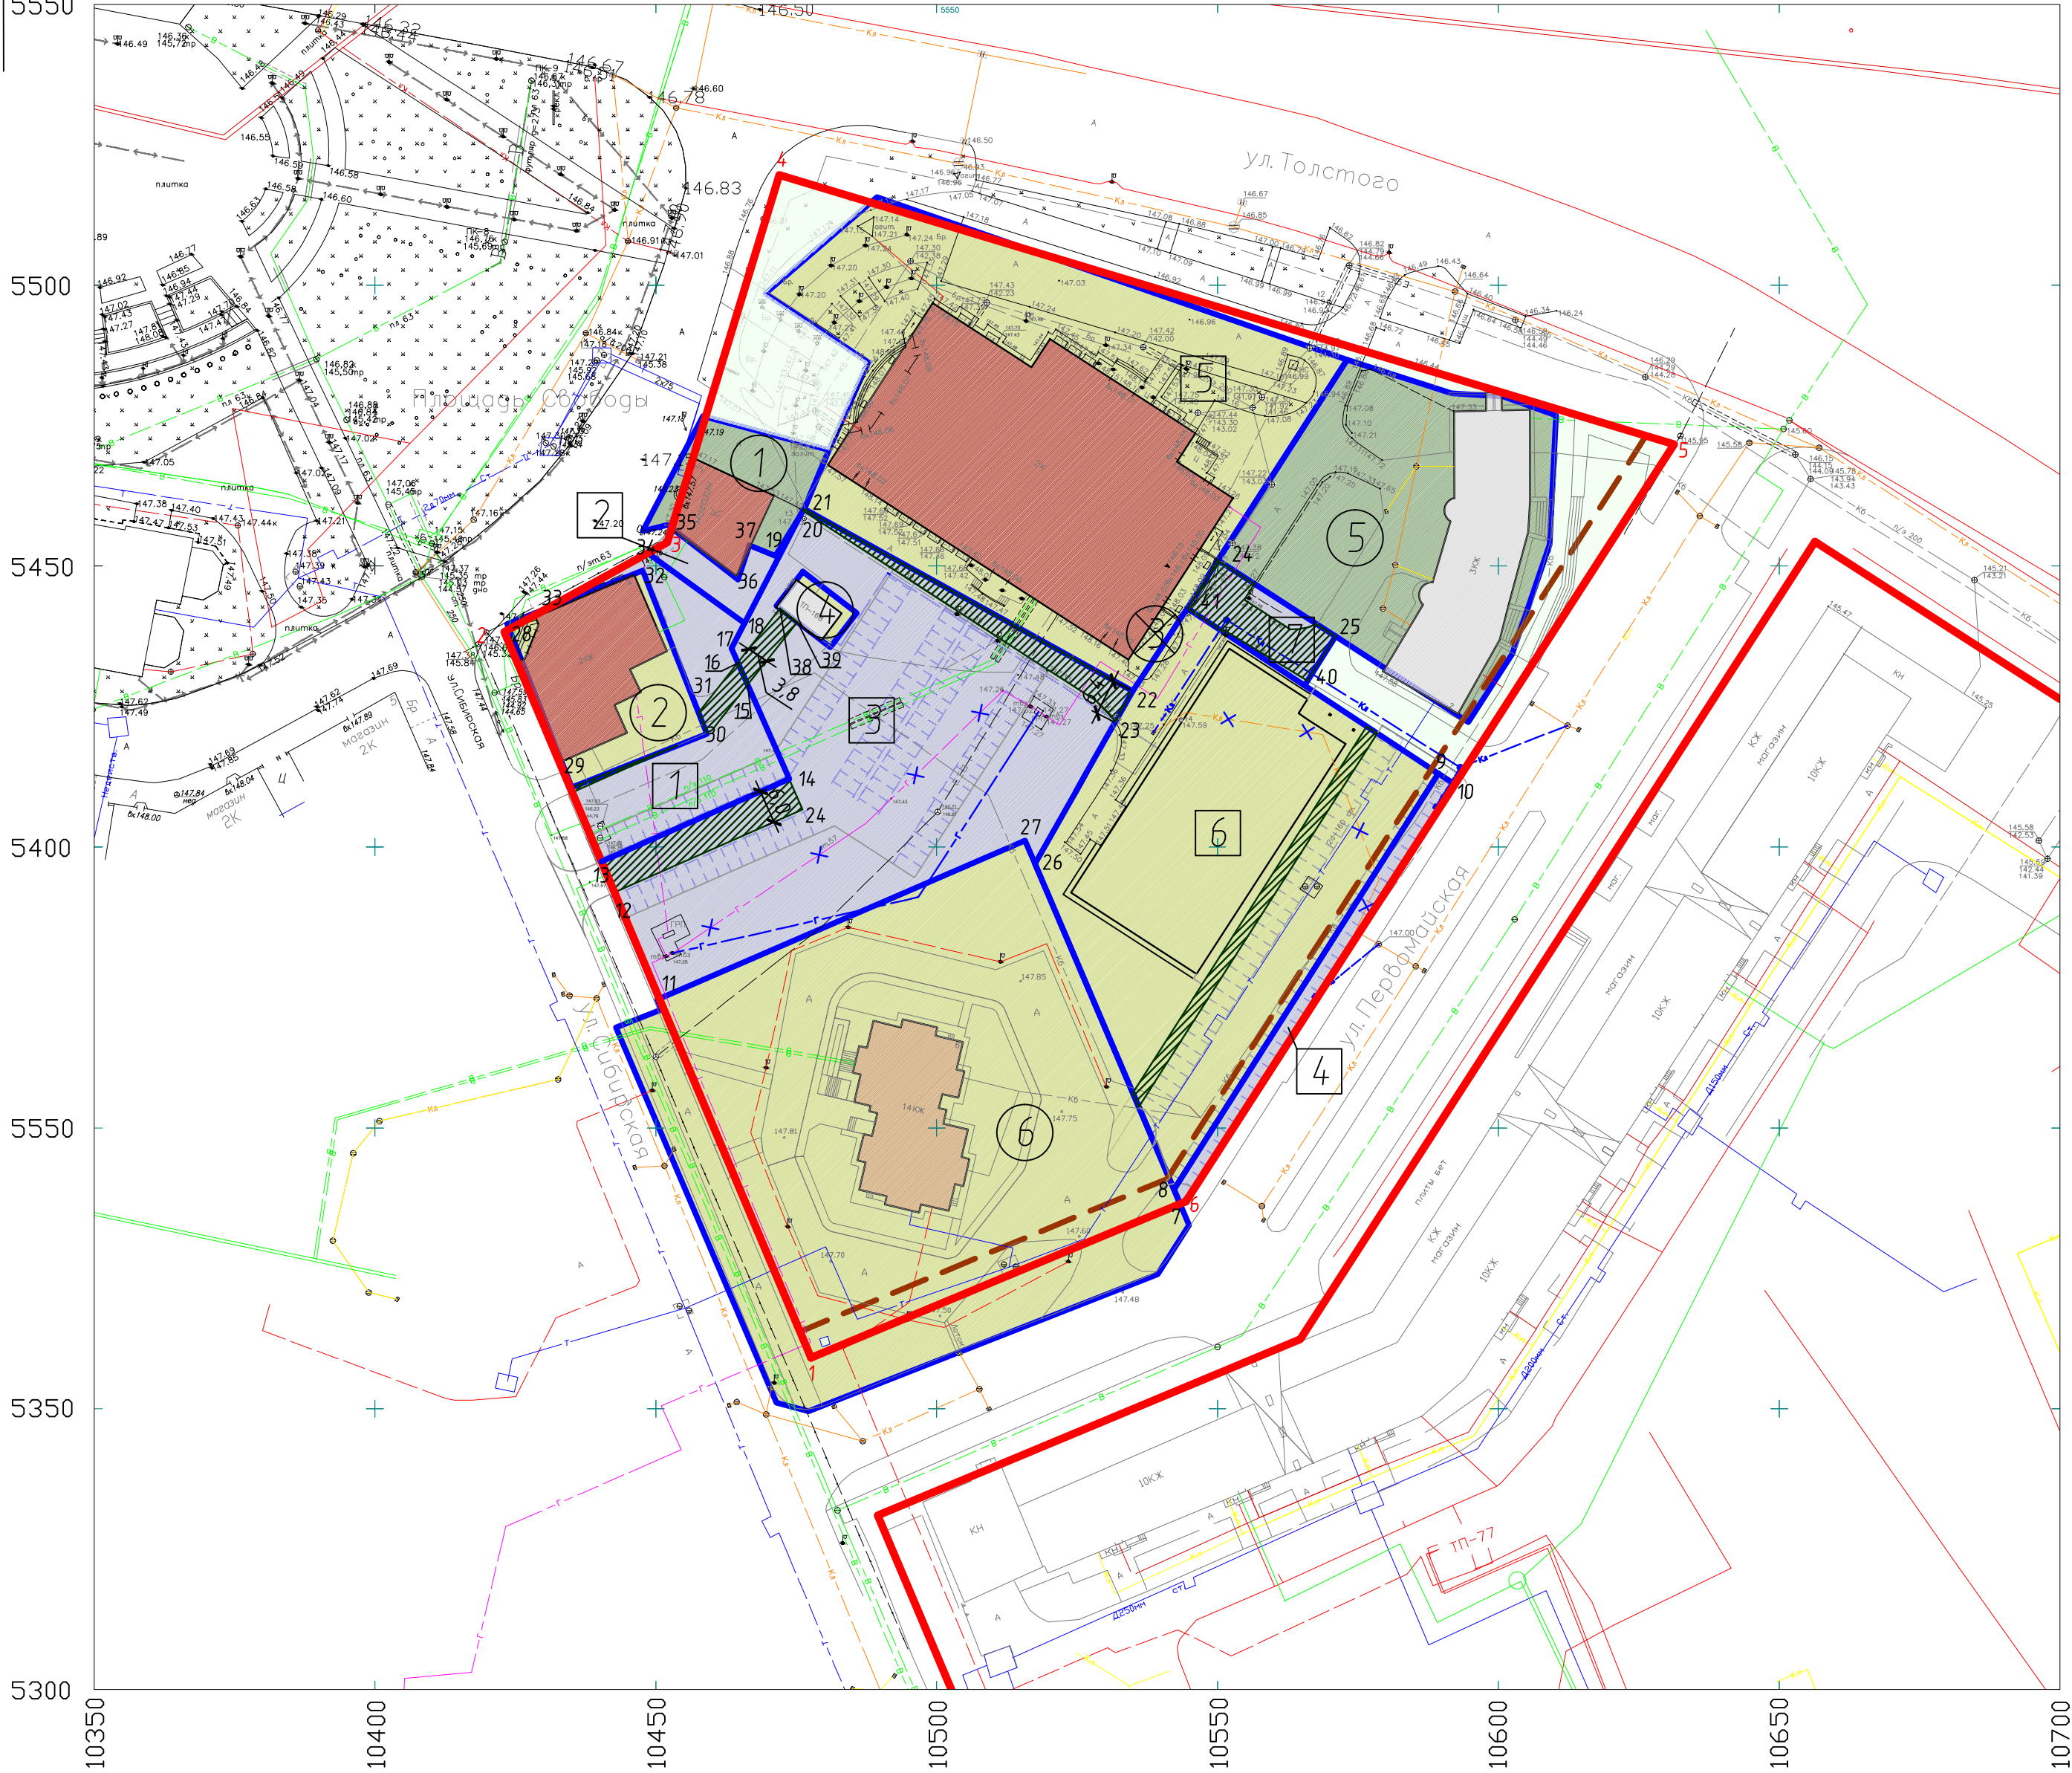

- земельные участки, планируемые для предоставления гражданам и юридическим лицам под благоустройство
- территории общего пользования
- зоны действия публичных сервитутов: внутриквартальные проезды и пешеходные дорожки
- номера земельных участков, зарегистрированных в государственном кадастре ЕГРЗ
- номера земельных участков, зарегистрированных в государственном кадастре ЕГРЗ, планируемых для разделения
- номера земельных участков, планируемых для предоставления гражданам и юридическим лицам под строительство
- 123 – нумерация поворотных точек красных линий
- 123 – нумерация поворотных точек земельных участков, вновь формируемых

- Данный лист см. совместно с л.1.
- План границ земельных участков выполнен на топографической основе в местной системе координат.
- Каталог (список) координат межевых знаков объектов землеустройства в МСК-18.
- Список земельных участков, зарегистрированных в государственном кадастре ЕГРЗ приведен в таблице 1 текстовой части данного проекта.
- Список земельных участков, планируемых для предоставления гражданам и юридическим лицам под строительство, приведен в таблице 2 текстовой части данного проекта.

Согласовано			
Инф.Н. подл.	Подпись и дата	Взам.инф. Н	

					02/13-ПП			
					УР, г. Глазов, территория в границах улиц: Толстого-Первомайская-Сибирская-площадь Свободы			
Изм.	Кол.уч.	Лист № док	Подп.	Дата	Проект планировки и проект межевания	Стадия	Лист	Листов
ГИП		Хлебников				ПД	3	
Разраб.		Юхнина						
Провер.		Хлебников						
Н.контр.		Юхнина			План границ земельных участков	000 "АСПЭК-проект"		