


Разбивочный план М1:500

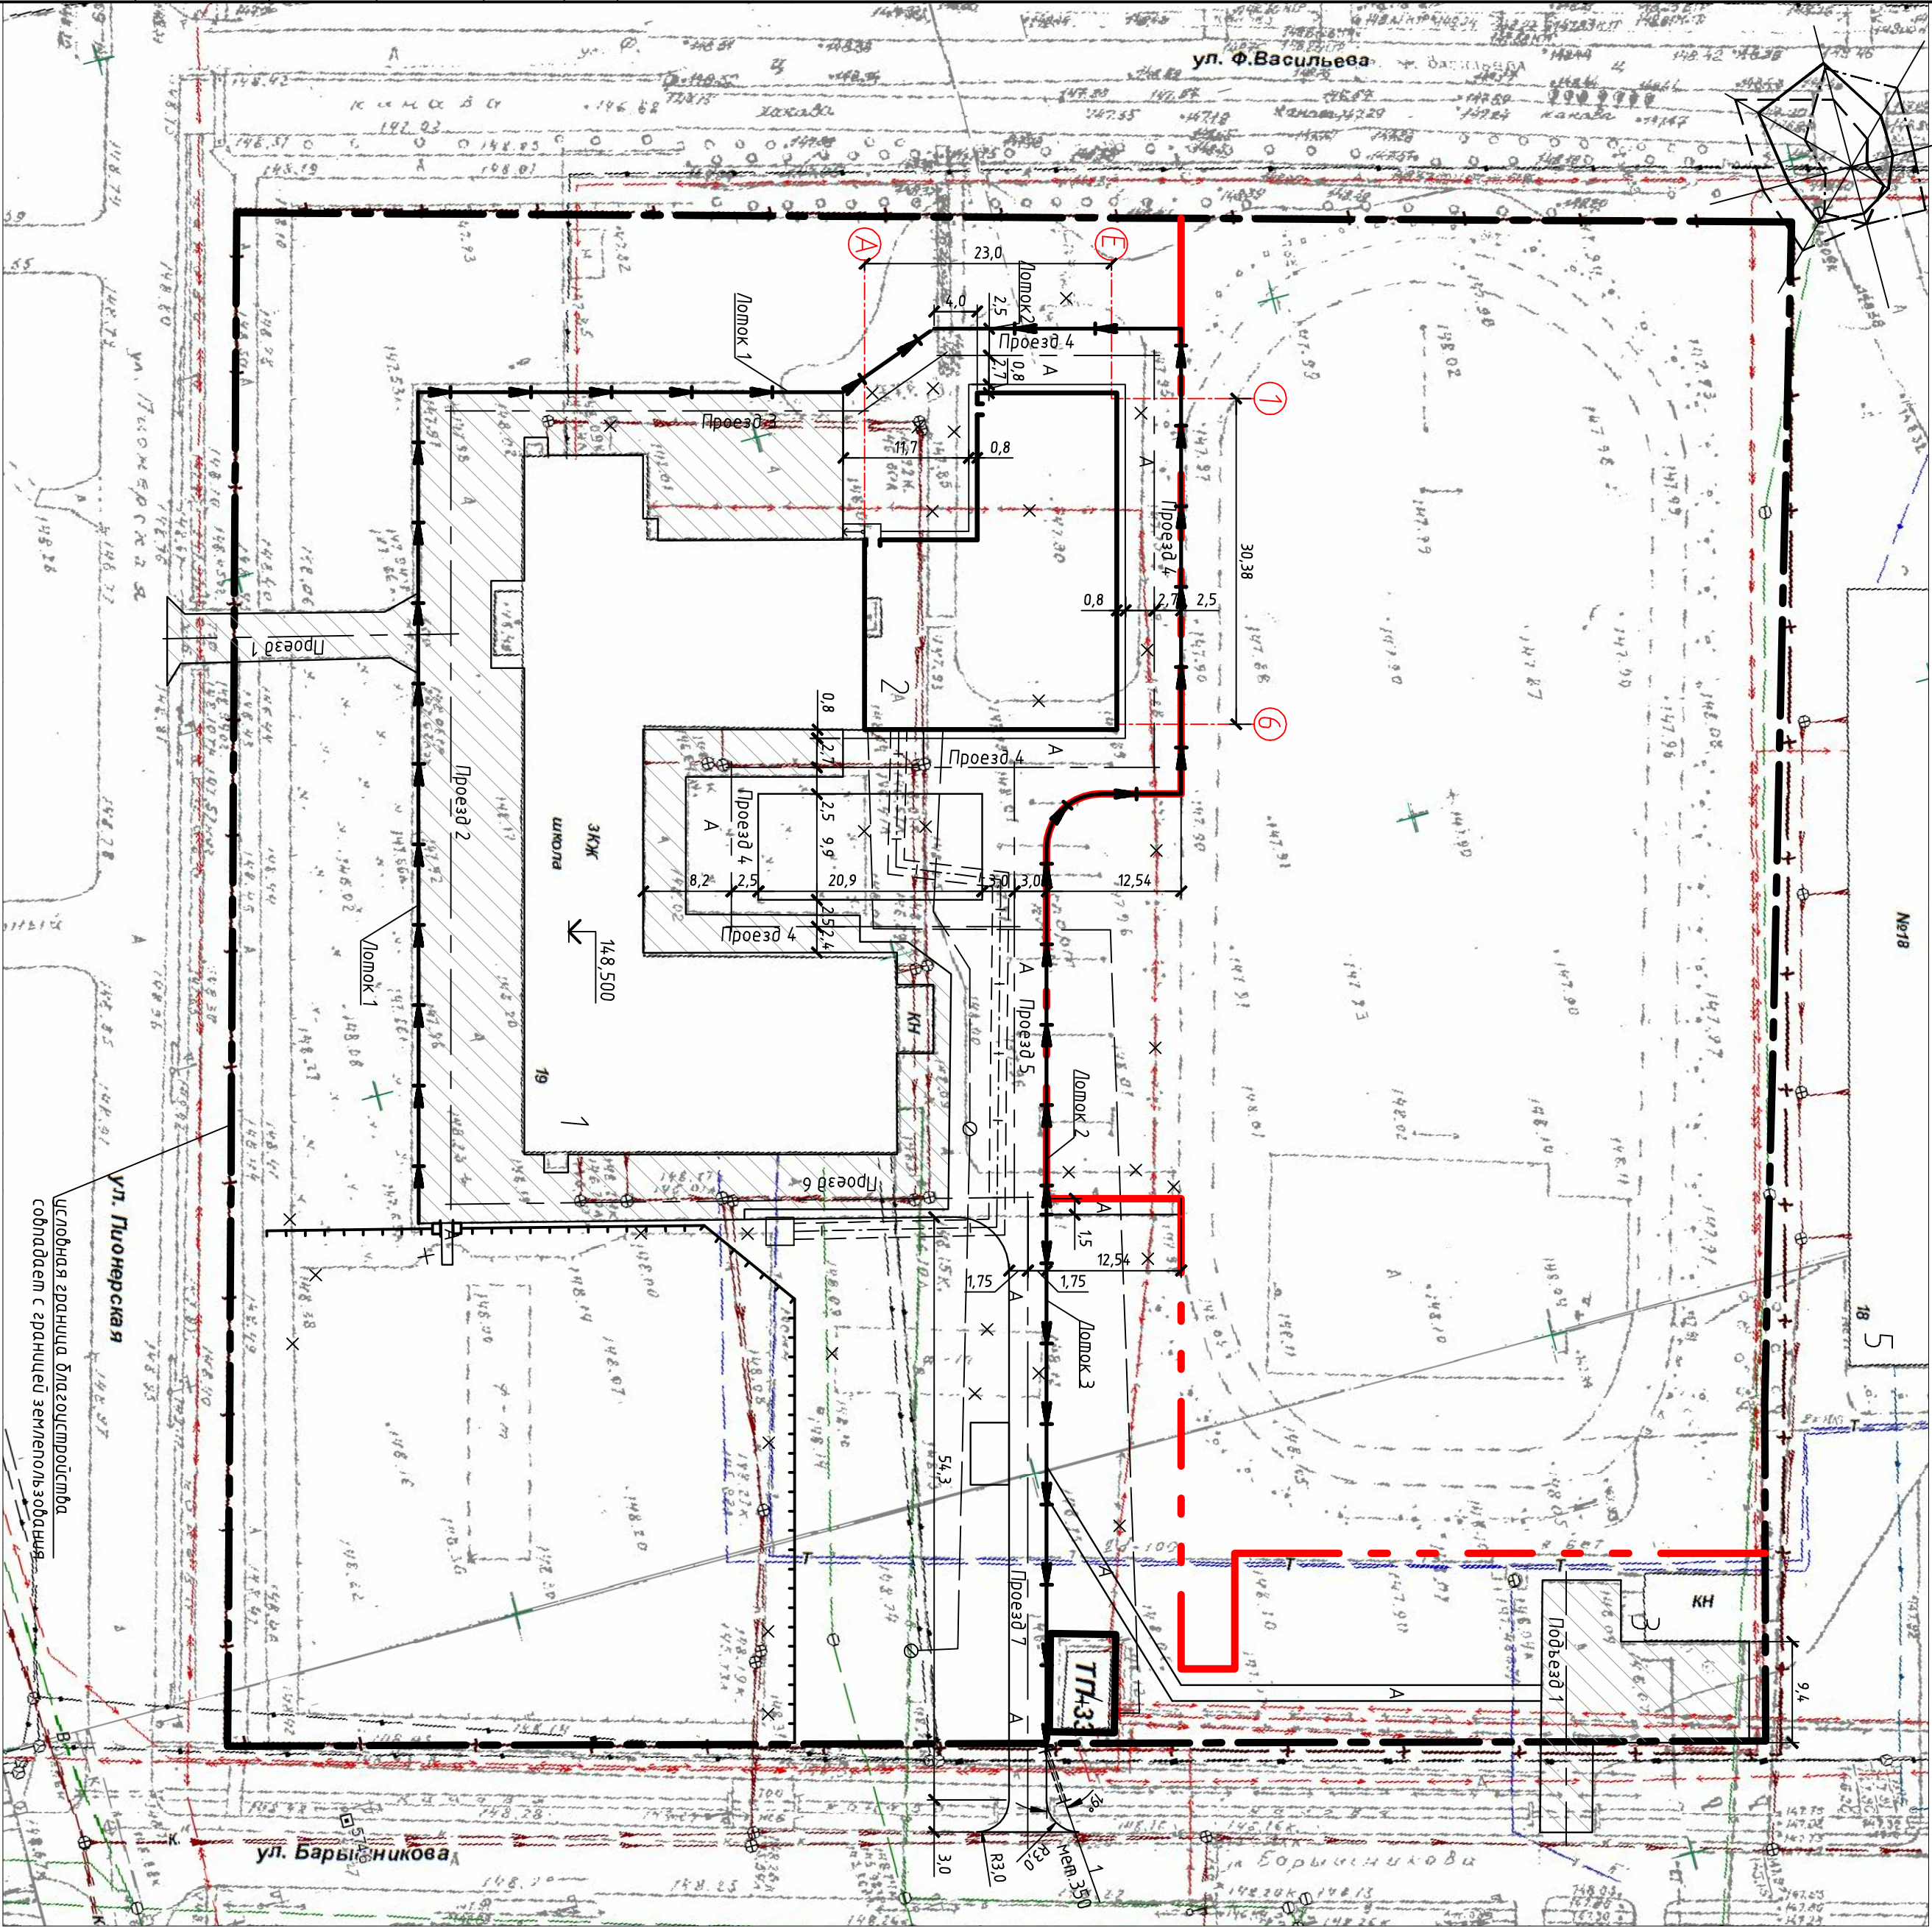

Экспликация зданий и сооружений

Номер на плане	Наименование	Примечание
1	Здание МБОУ "Гимназия №8"	существующее
2	Спортивный зал МОУ "Гимназия №8"	проект ЗСК-2010-16
3	Хозяйственный склад	существующий
4	Трансформаторная подстанция ТП-33	существующая
5	5-этажный жилой дом	существующий

Ведомость водоотводных сооружений

Вид сооружения	Координата (пикетаж)		Длина, м	Тип укрепления или конструкция	Примечание
	оси или номера сооружения	начала	конца		
Лоток	1			127 ласпик.	"Стандартмак"
Лоток	2			116 ласпик.	"Стандартмак"
Лоток	3			50 ласпик	"Стандартмак"
Труба	1			5,0 мет.	

Ведомость подъездов и проездов

Наименование	Координаты		Длина, м	Ширина, м	Тип борж. объекта	Тип покрытия
	начала	конца				
Проезд 1			23,4	4,4	2	
Проезд 2			74,0	6,0	2	
Проезд 3			41,0	3,5	2	
Проезд 4			147,9	5,0	1,2	
Проезд 5			40,0	6,0	1	
Проезд 6			56,0	3,5	2	
Проезд 7			59,2	3,5	1	
Подъезд 1			23,5	4,8	2	

- Общие указания см. л.1.
- Лотки устанавливать по краю проезда, схему установки лотков см. л.6, лоток 2 установить в ширине проезда.
- Неуказанные радиусы проездов – 5,0м.
- Деревья, попадающие под размещение проездов и площадок, вырубать.
- Подготовительные работы :
 - вырубка деревьев на стройплощадке (кол-во уточнить на месте) – 5шт.;
 - разборка бетонного водоотводного лотка – 131,2 м/ 12м3;
 - разборка асфальтового покрытия – 105 м2/10,5м3.

12-3016-ГП1					
УР, з. Г.лазов, ул. Пионерская, д.19					
Изм.	Кол-во	Лист № док.	Подп.	Дата	
ГАП	Петров			03.13	
Разраб.	Лозина			03.13	МБДОУ "Гимназия №8". Восстановление благоустройства территории
Проект.	Николаева			03.13	
Н.контр.	Волкова				Разбивочный план
Копировал					Формат А2