


Чертеж межевания территории

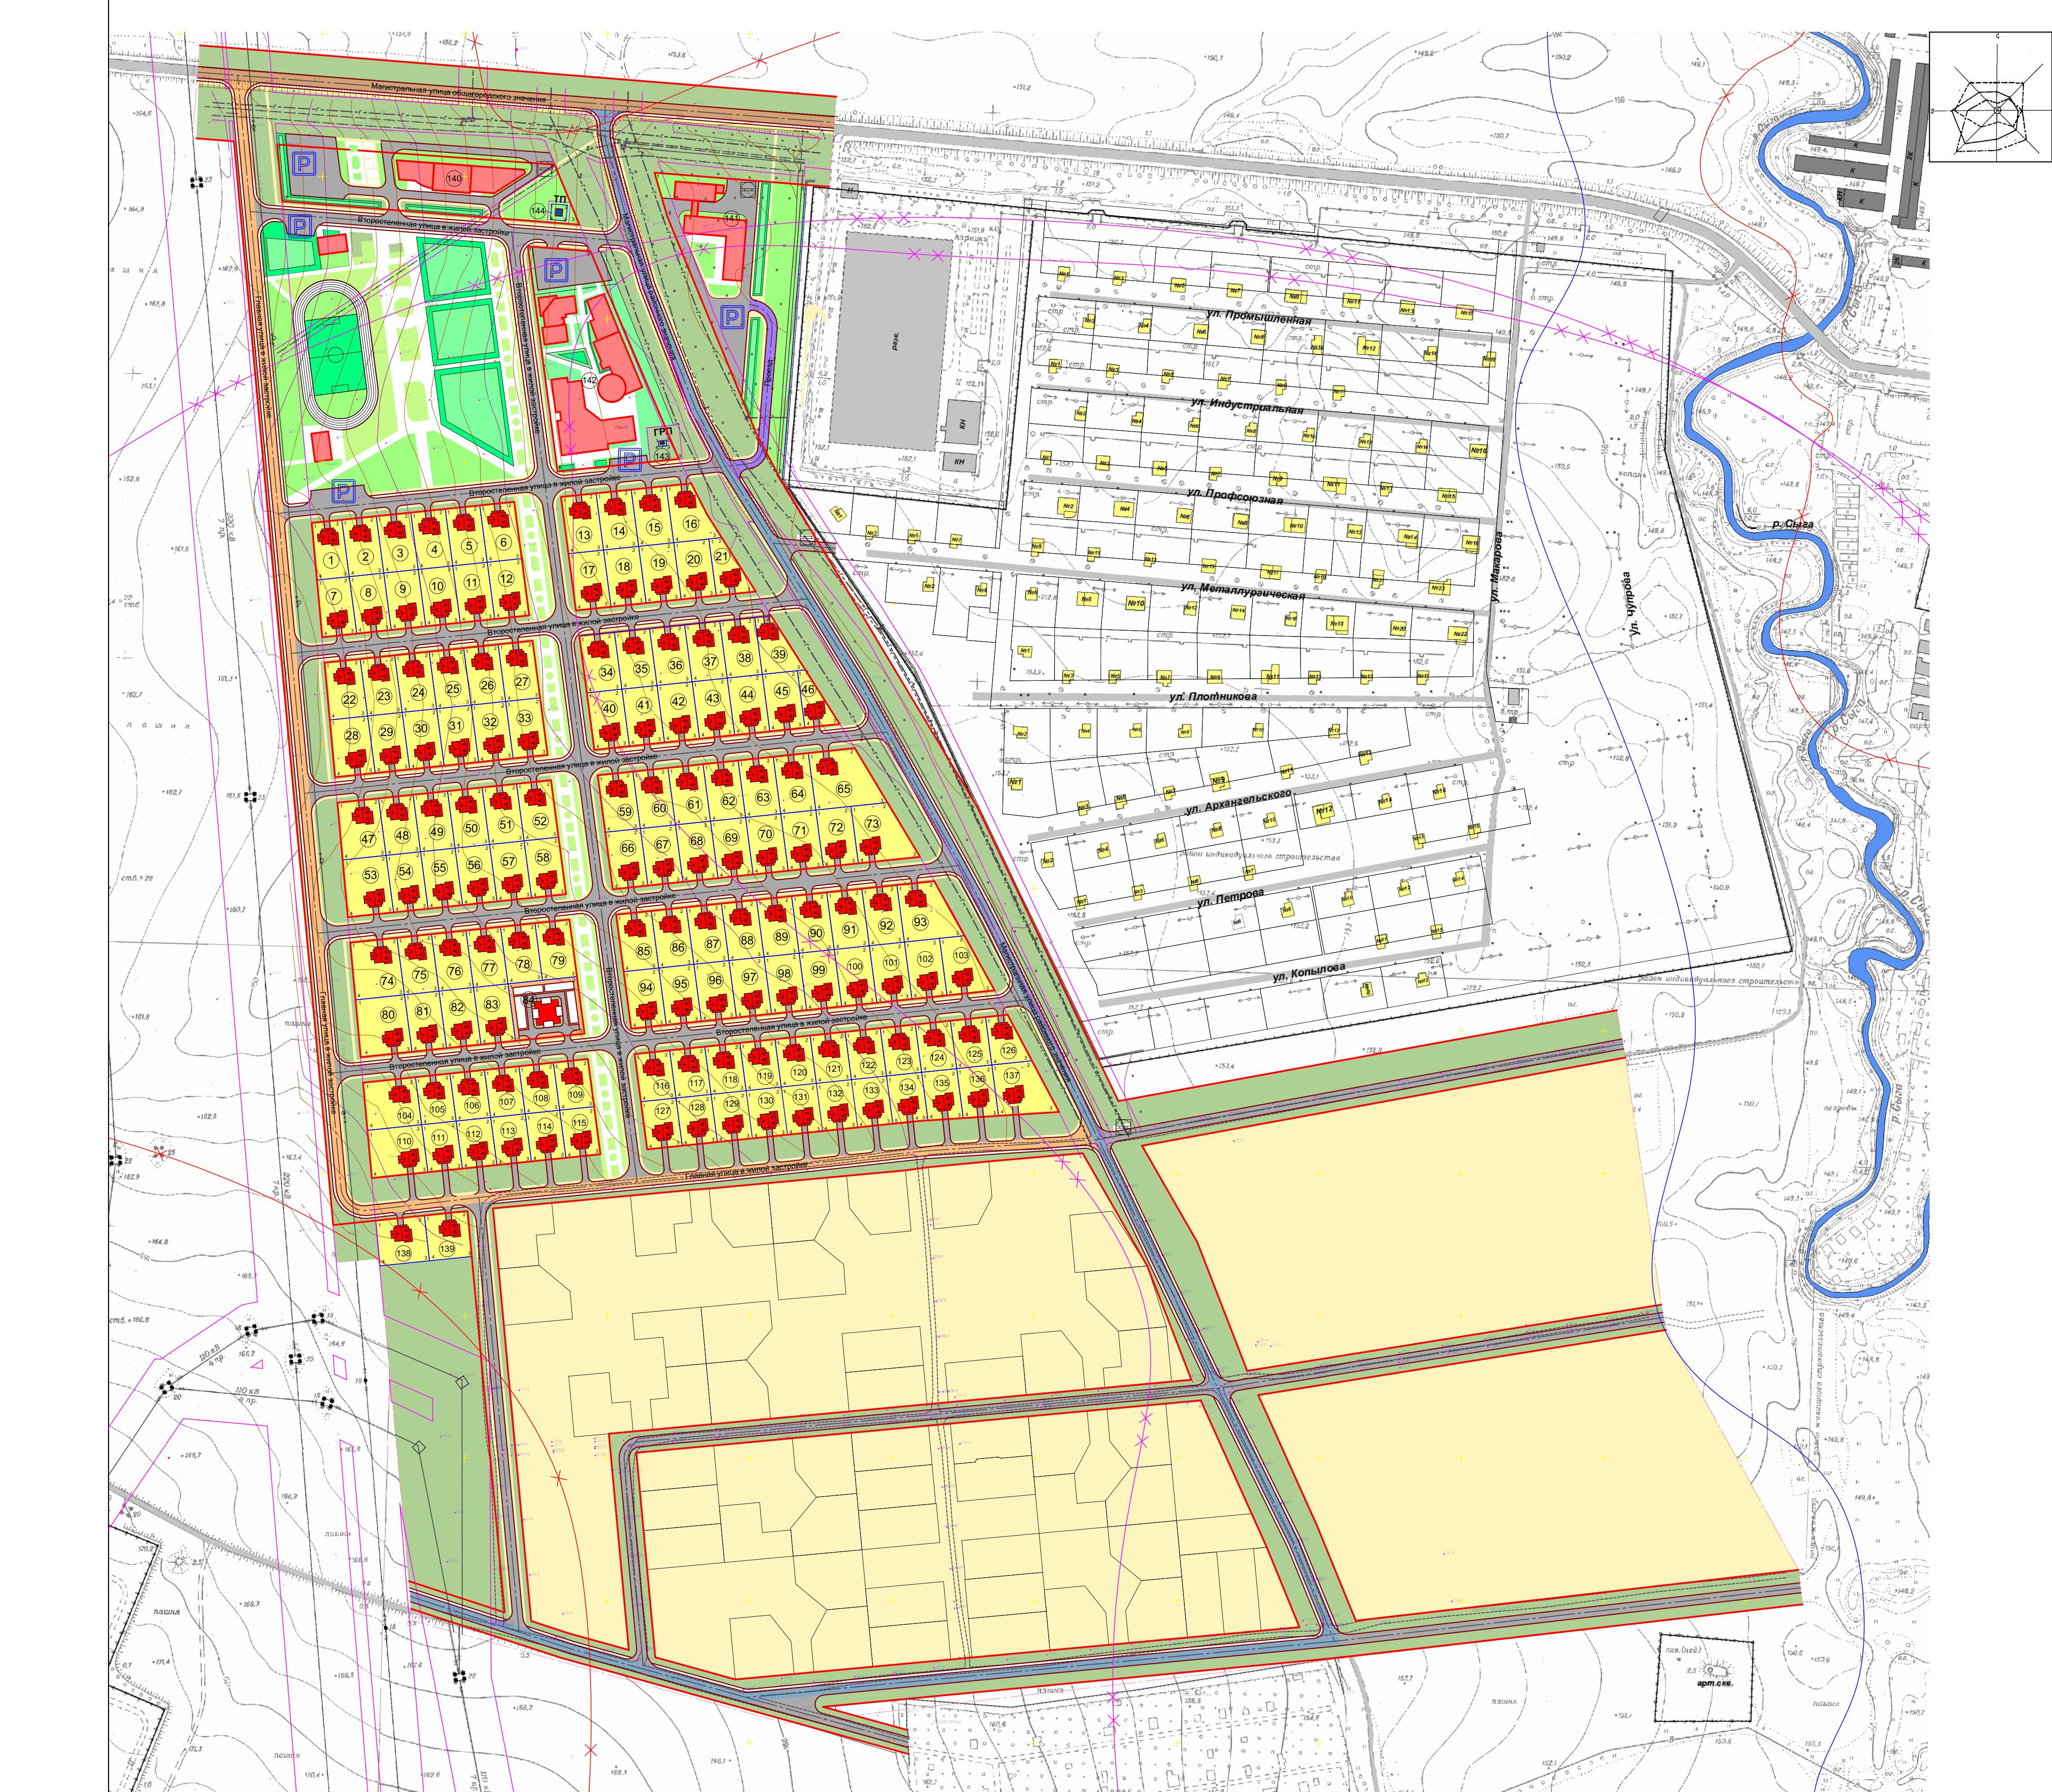

Условные обозначения:

Границы:

граница проектирования земельного участка
с кадастровым номером № 18:28:000063:71

граница земельных участков стоящих на кадастровом учете

граница формируемых земельных участков, планируемых для предоставления физическим и юридическим лицам

для строительства

Линии градостроительного регулирования:

красная линия

линия застройки

осевые линии улиц и дорог

магистральная улица общегородского значения

магистральная улица районного значения

главная улица в жилой застройке

второстепенная улица в жилой застройке

Проезд
велодорожка

тротуар

① номера формируемых земельных участков

1 характерные точки формируемых земельных участков

Границы зон с особыми условиями использования территории:

охранные зоны инженерных сетей и коммуникаций

санитарно-защитная зона

зона санитарной охраны ЗСО I пояс

зона санитарной охраны ЗСО II пояс

зона санитарной охраны ЗСО III пояс

водоохранная зона водных объектов

Экспликация объектов:

общественное здание

индивидуальный жилой дом

детский сад

парковка

Мусорный контейнер

[illegible][illegible][illegible]