




Чертеж красных линий

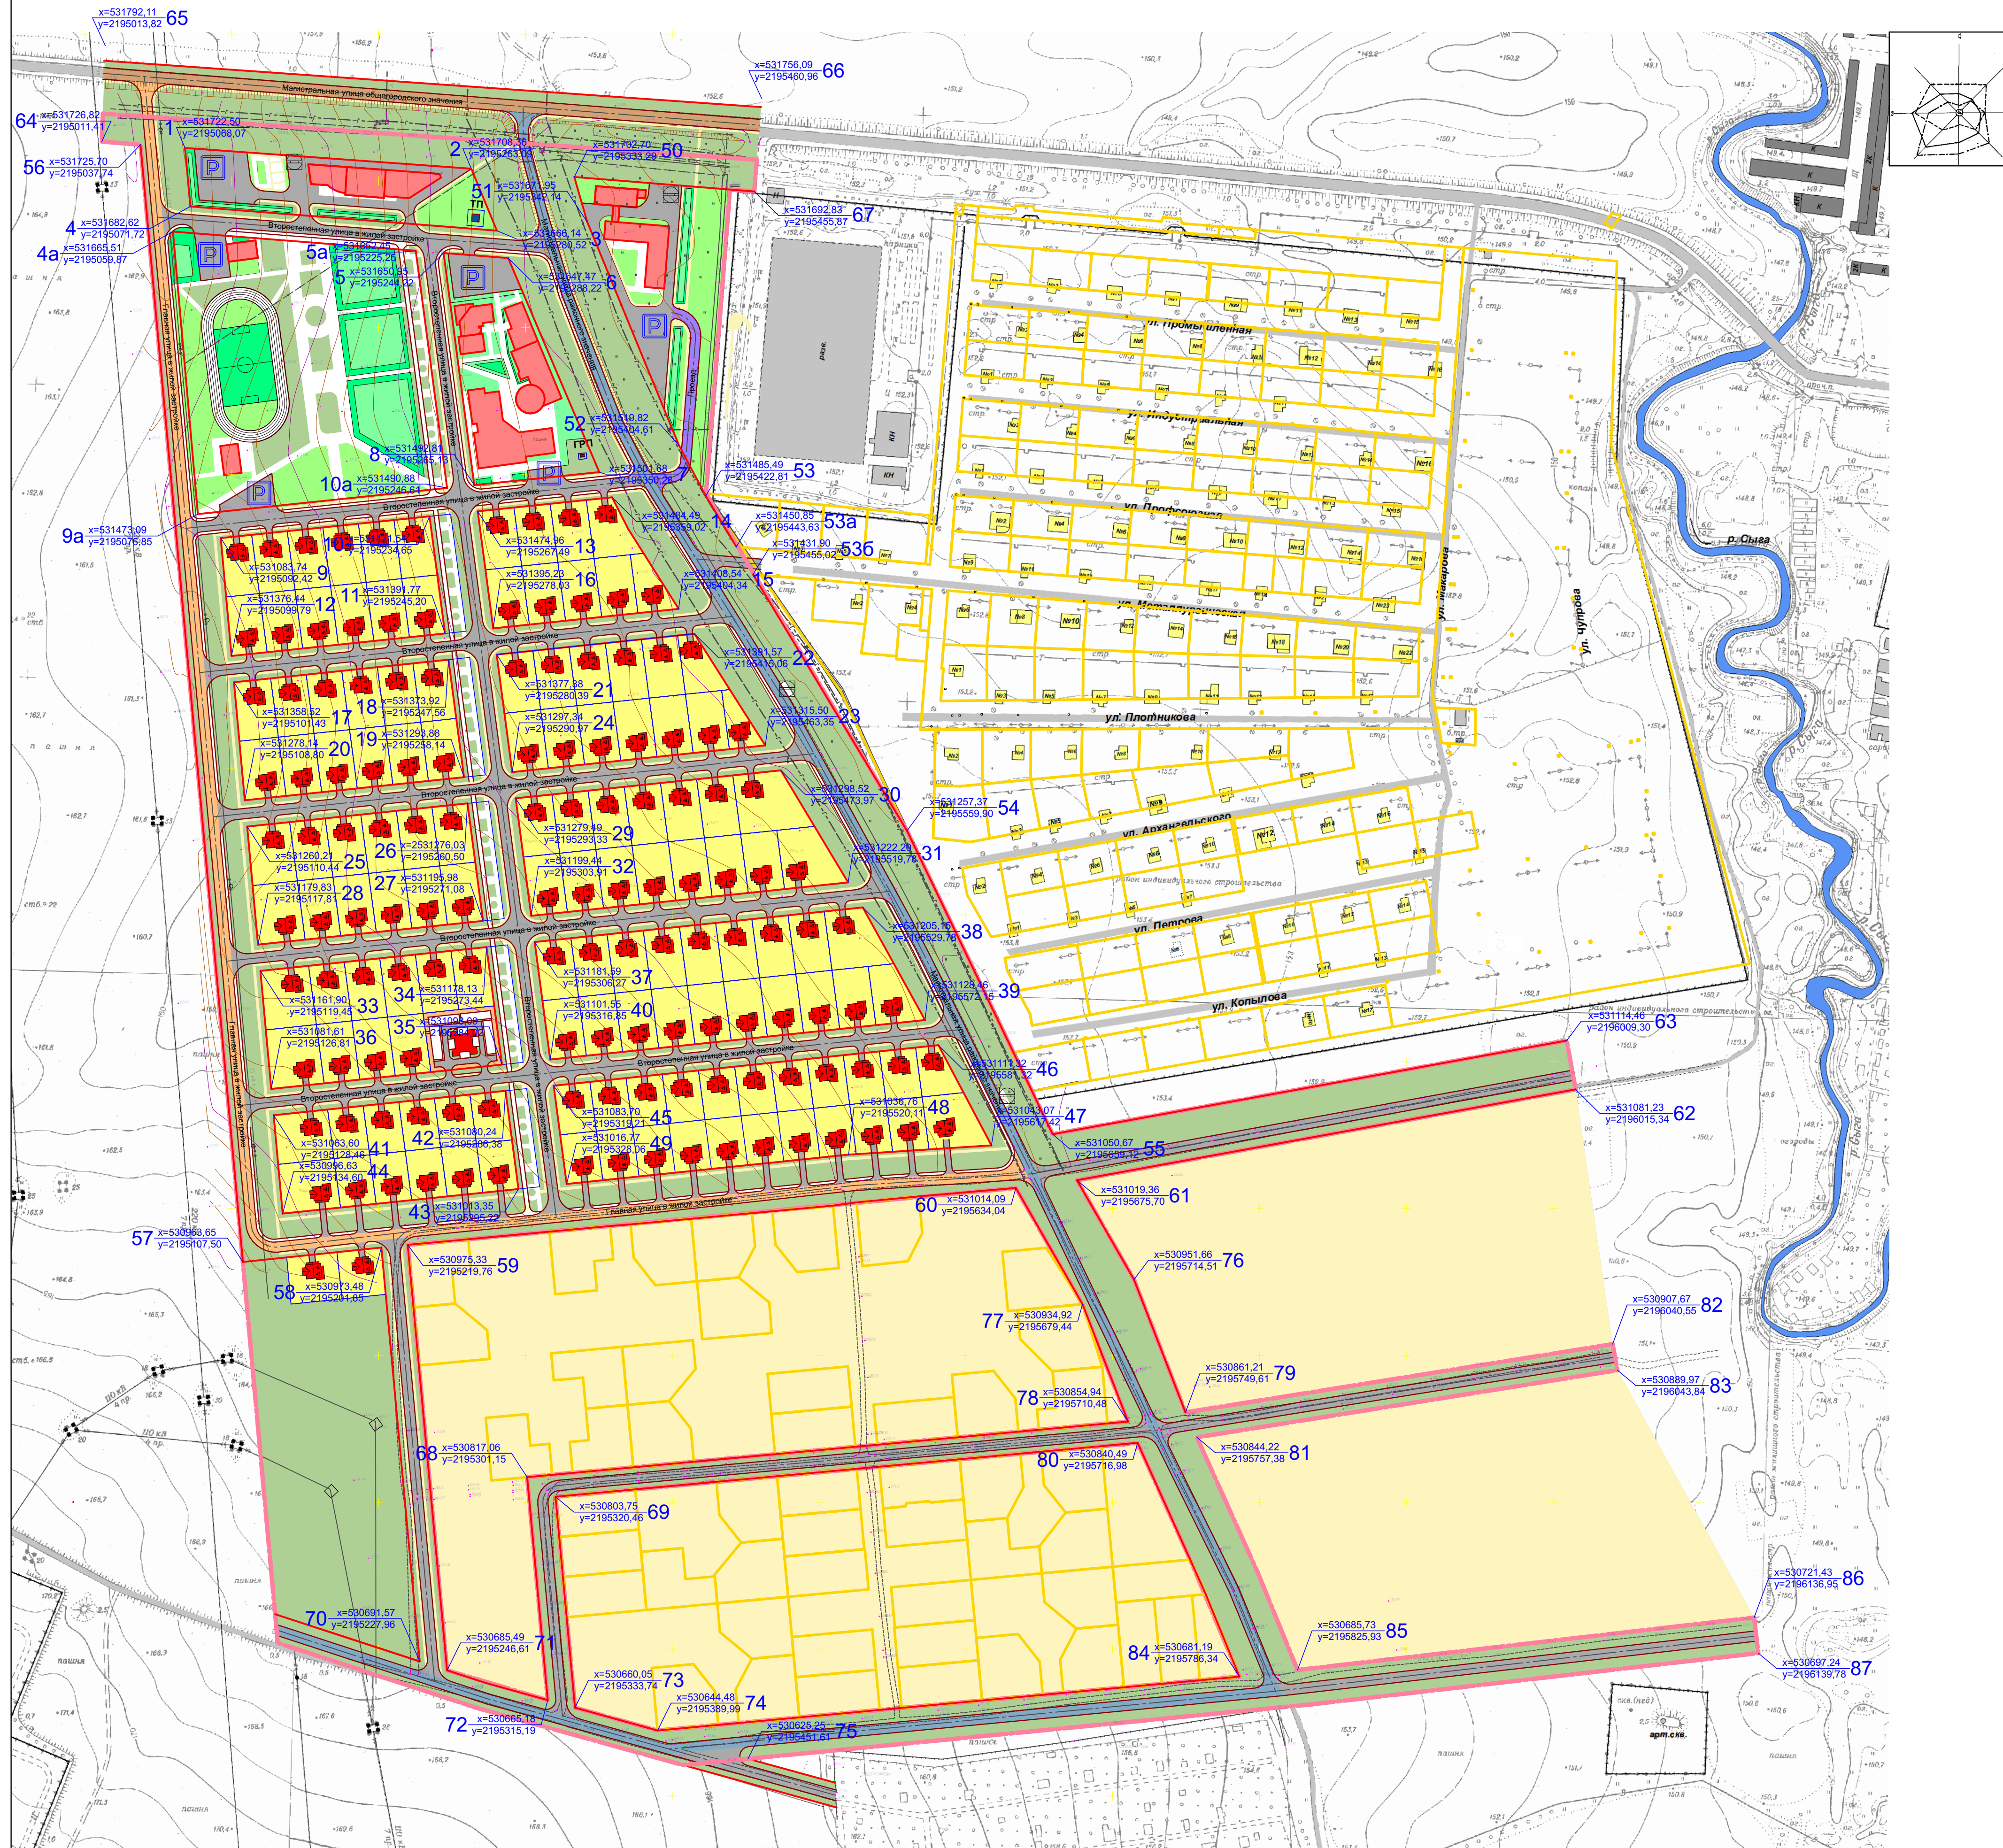




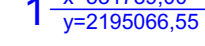


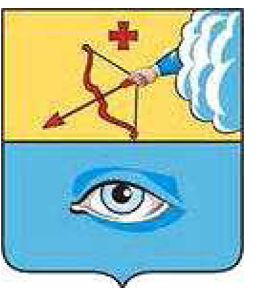




Условные обозначения:








Границы:

- | | | |
|---|--|---|
| | граница проектирования части кадастрового квартала с номером № 18:28:000063 и части кадастрового квартала с номером № 18:28:000064 |  |
| | граница земельных участков стоящих на кадастровом учете | |
| | граница формируемых земельных участков, планируемых для предоставления физическим и юридическим лицам для строительства | |

Линии градостроительного регулирования:

- | | |
|---|---|
|  | красная линия |
|  | линия застройки |
|  | осевые линии улиц и дорог |
|  | поворотные точки красных линий |
|  | магистральная улица общегородского значения |
|  | магистральная улица районного значения |
|  | главная улица в жилой застройке |
|  | второстепенная улица в жилой застройке |
|  | проезд |
|  | велодорожка |
|  | тротуар |

Экспликация объектов:

-  общественное здание
-  индивидуальный жилой дом
-  детский сад
-  парковка
-  мусорный контейнер

						Проект планировки и проект межевания территории ограниченной улицами Техническая - Первая линия (Чертеж красных линий)		
Изм.	Кол.уч.	Лист	№ док	Подпись	Дата			
Директор	Останин В.А.						М 1:1000	
ОТК	Останин В.А.							
ГИП	Емельянов А.Д.							
						Система координат МСК 18 Система высот Балтийская		
						Стадия	Лист	Листов
						ООО "Удмуртаэрогеодезия"		