Согласовано:
Главный инженер
_____ А.А. Караваев

Система обеззараживания диоксидом хлора питьевой воды подземного водозабора «Сянин»
Установка приготовления и дозирования диоксида хлора
Технологическая схема

Утверждаю:
Директор МУП «Водоканал г.Глазова»
_____ В.В. Костарев

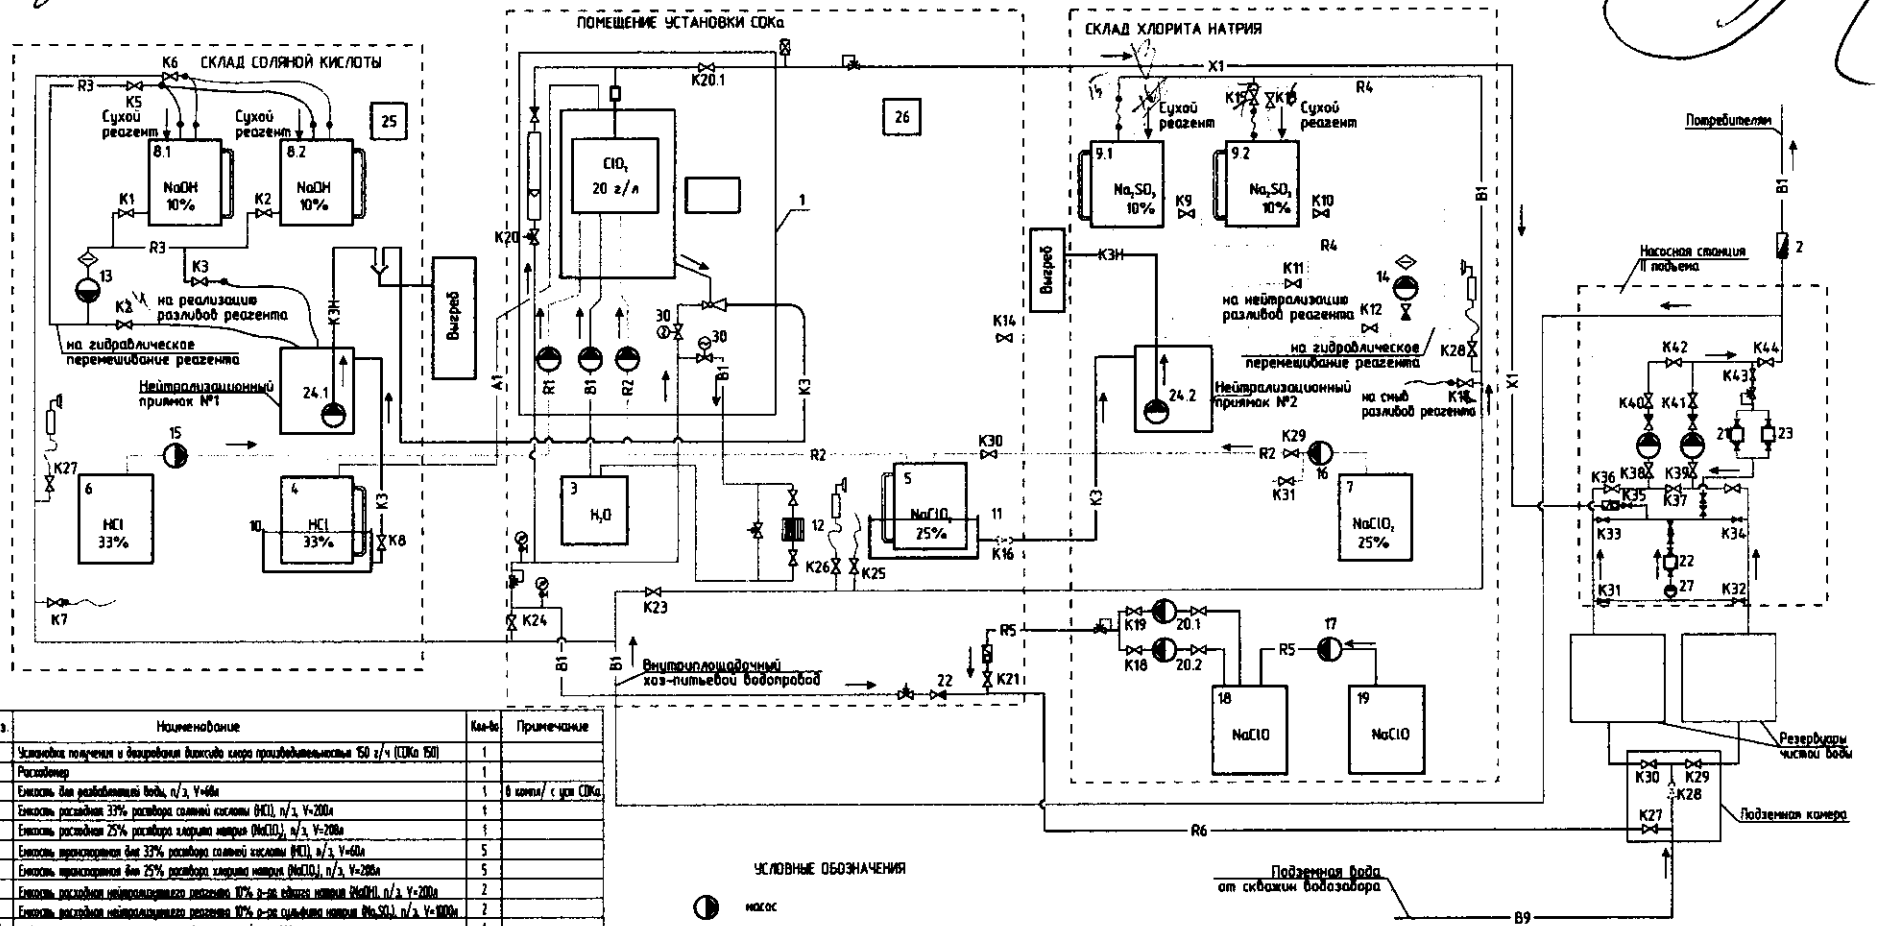

Поз.	Наименование	Кол-во	Примечание
1	Установка получения и дозирования диоксида хлора производительностью 150 г/ч (СОКа 150)	1	
2	Расходомер	1	
3	Емкость для разбавленной воды, п/э, V=6м	1	В компл/ с уст СОКа
4	Емкость расходная 33% раствора соляной кислоты (HCl), п/э, V=200л	1	
5	Емкость расходная 25% раствора хлорита натрия ($NaClO_2$), п/э, V=208л	1	
6	Емкость транспортная 6м 33% раствора соляной кислоты (HCl), п/э, V=60л	5	
7	Емкость транспортная 6м 25% раствора хлорита натрия ($NaClO_2$), п/э, V=286л	5	
8	Емкость расходная нейтрализующего реагента 10% р-ра едкого натрия (NaOH), п/э, V=200л	2	
9	Емкость расходная нейтрализующего реагента 10% р-ра сульфита натрия (Na_2SO_3), п/э, V=1000л	2	
10	Поддон под расходные емкость соляной кислоты, п/э, V=1000л	1	
11	Поддон под расходные емкость хлорита натрия, п/э, V=1000л	1	
12	Проточный электро водонагреватель ПЭВН-720-35-02 0=35кВт	2	Проб+рез на складе
13	Насос для подачи нейтрализующего р-ра едкого натрия MH4-202, P=0,55кВт (фирма Wilo)	1	
14	Насос для подачи нейтрализующего р-ра сульфита натрия MH4-202, P=0,55кВт (фирма Wilo)	2	Проб+рез на складе
15	Насос дозирующий для перекачивания 33% раствора соляной кислоты DULCO Trans 25/700 PP, P=0,23кВт (фирма Prominent Dosiertechnik)	1	
16	Насос дозирующий для перекачивания 25% раствора хлорита натрия DULCO Trans 40/1000 PP, P=0,45кВт (фирма Prominent Dosiertechnik)	1	
17	Насос дозирующий для перекачивания раствора гипохлорита натрия F 430 (PP/HF) Диапазон производительности 1000л/ч, FLUX (Германия)	1	
18	Емкость транспортная 6м гипохлорита натрия ($NaClO$), п/э, V=200л	1	
19	Емкость транспортная 6м гипохлорита натрия ($NaClO$), п/э, V=200л	4	
20.1,2	Насос дозирующий р-р гипохлорита натрия - резерв/1, (фирма Prominent Dosiertechnik)	2	Проб+рез
21	Анализатор диоксида хлора в воде (фирма Prominent Dosiertechnik)	1	
22	Анализатор свободного хлора в воде (фирма Prominent Dosiertechnik)	1	
23	Анализатор хлорит-ионов в воде (фирма Prominent Dosiertechnik)	1	
24	Насос фекальный TMW 32/8, P=0,45кВт (фирма Wilo)	3	Проб+рез
25	Горизонтальная система измерения содержания паров соляной кислоты в воздухе помещения склада соляной кислоты	1	
26	Горизонтальная система измерения содержания паров соляной кислоты в воздухе помещения установок СОКа	1	
27	Насос циркуляционный	1	
30	Шаровый кран с электрическим приводом (фирма Profer)	2	
К1-К44	Запорная арматура	44	

УСЛОВНЫЕ ОБОЗНАЧЕНИЯ

- насос
- запорная арматура
- обратный клапан
- регулирующая арматура
- шаровый кран с электрическим пускателем
- водоподогреватель
- регулятор давления «до себя»
- регулятор давления «после себя»
- ротаметр
- вентиляционный клапан байпасной линии
- расходомер
- фильтр магнитомеханический
- эжектор системы вентиляции реактора установки СОКа
- клапан дозирующий

УСЛОВНЫЕ ОБОЗНАЧЕНИЯ ТРУБОПРОВОДОВ

- В1 – Хозяйственно-питьевой водопровод
- В9 – Подземная вода от скважин водозабора
- Х1 – Раствор диоксида хлора концентрацией 100–300мг/л
- R1 – Раствор соляной кислоты (HCl) 33%
- R2 – Раствор хлорита натрия ($NaClO_2$) 25%
- К3 – Раствор едкого натрия (NaOH) 10%
- R4 – Раствор Сульфита натрия (Na_2SO_3) 10%
- R5 – Раствор гипохлорита натрия ($NaClO$) 170 г/л
- R6 – Раствор гипохлорита натрия ($NaClO$) 85 г/л
- К3Н – Производственная сточная канализация
- К3Н – Производственная напорная канализация
- А1 – Дыхательная трубка бака соляной кислоты

Приложение № 1.

Разработал: Банаев Д.Е.