


Схема сетей хозяйственно-бытовой канализации

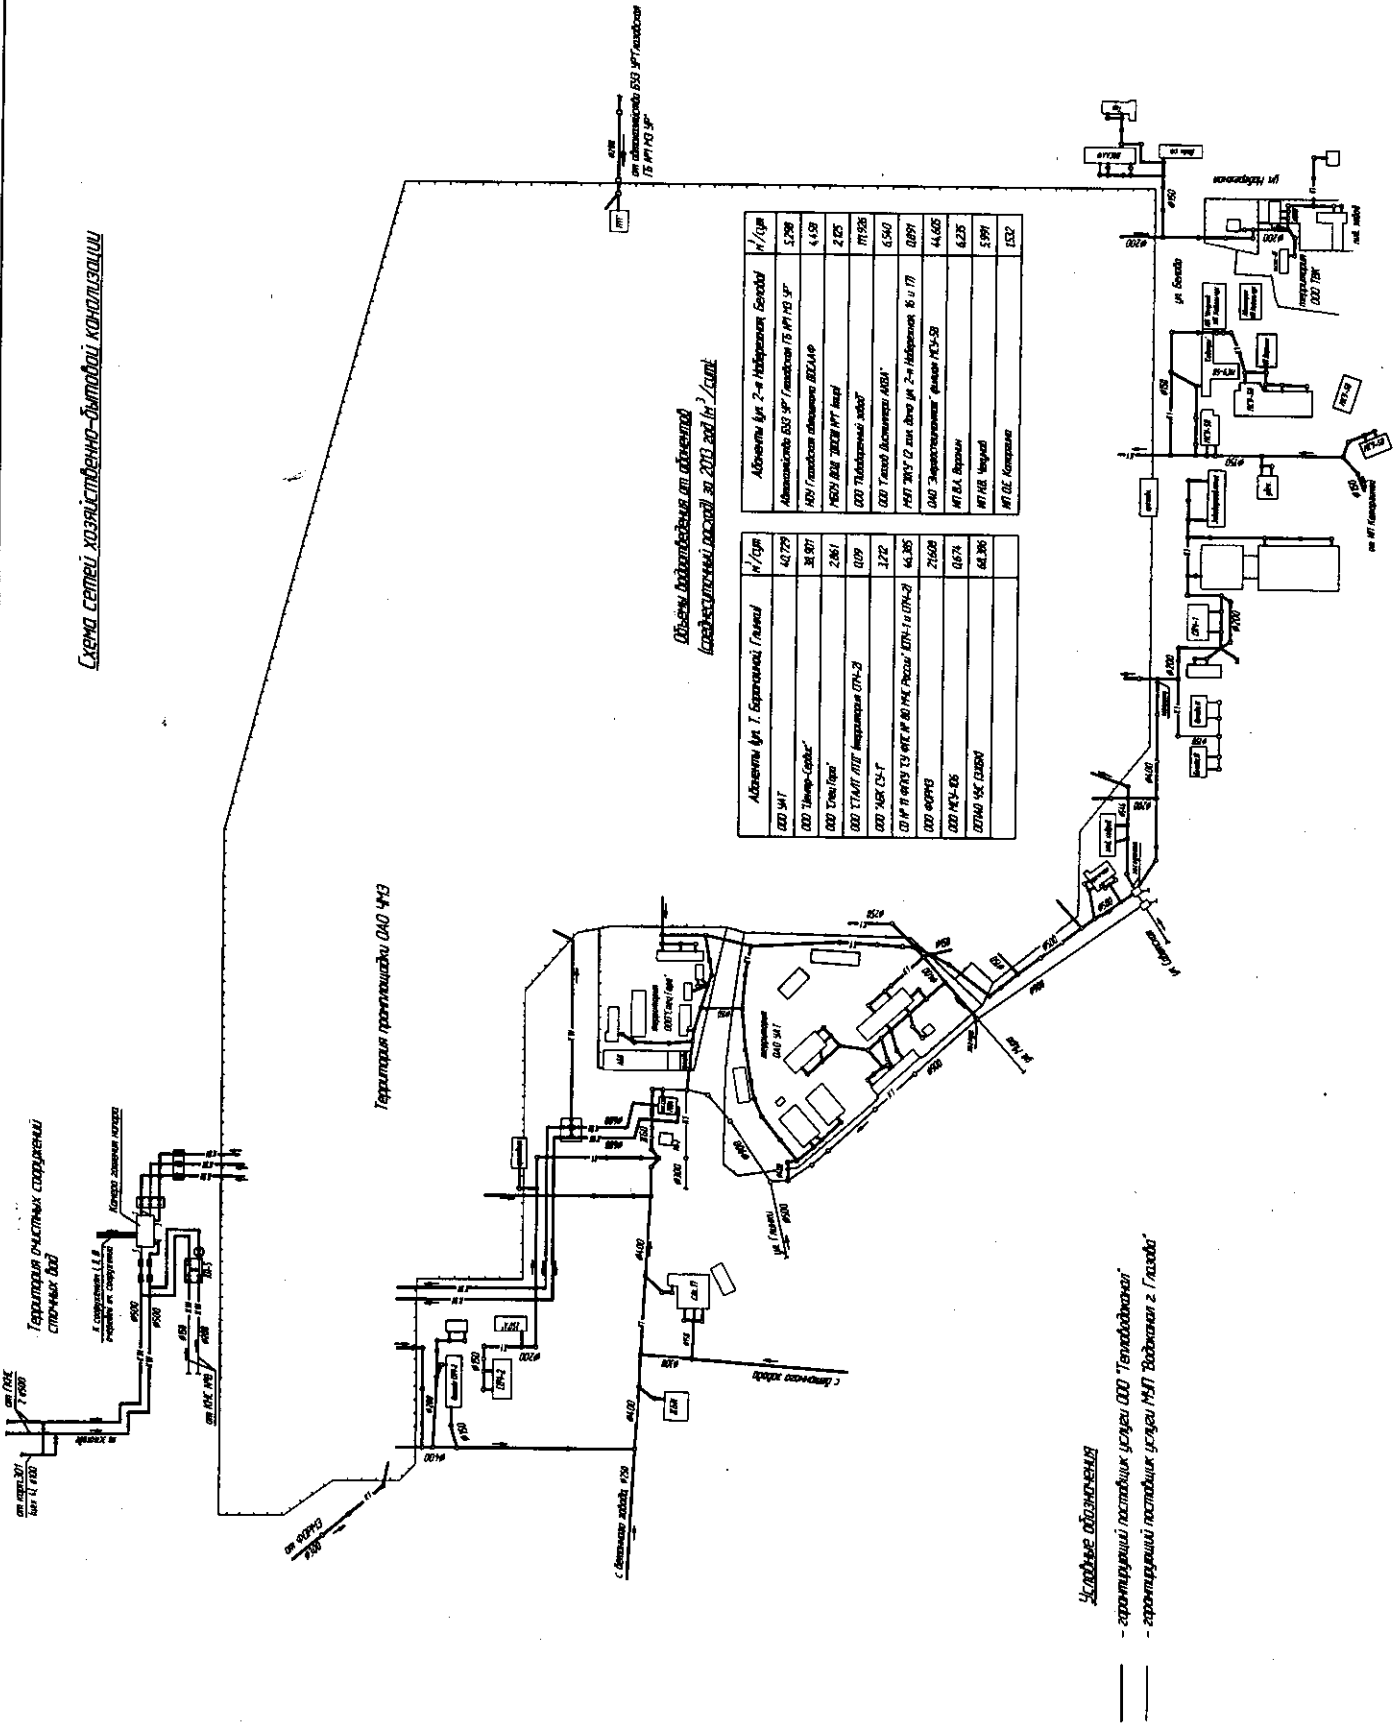





Территория очистных сооружений сточных вод

