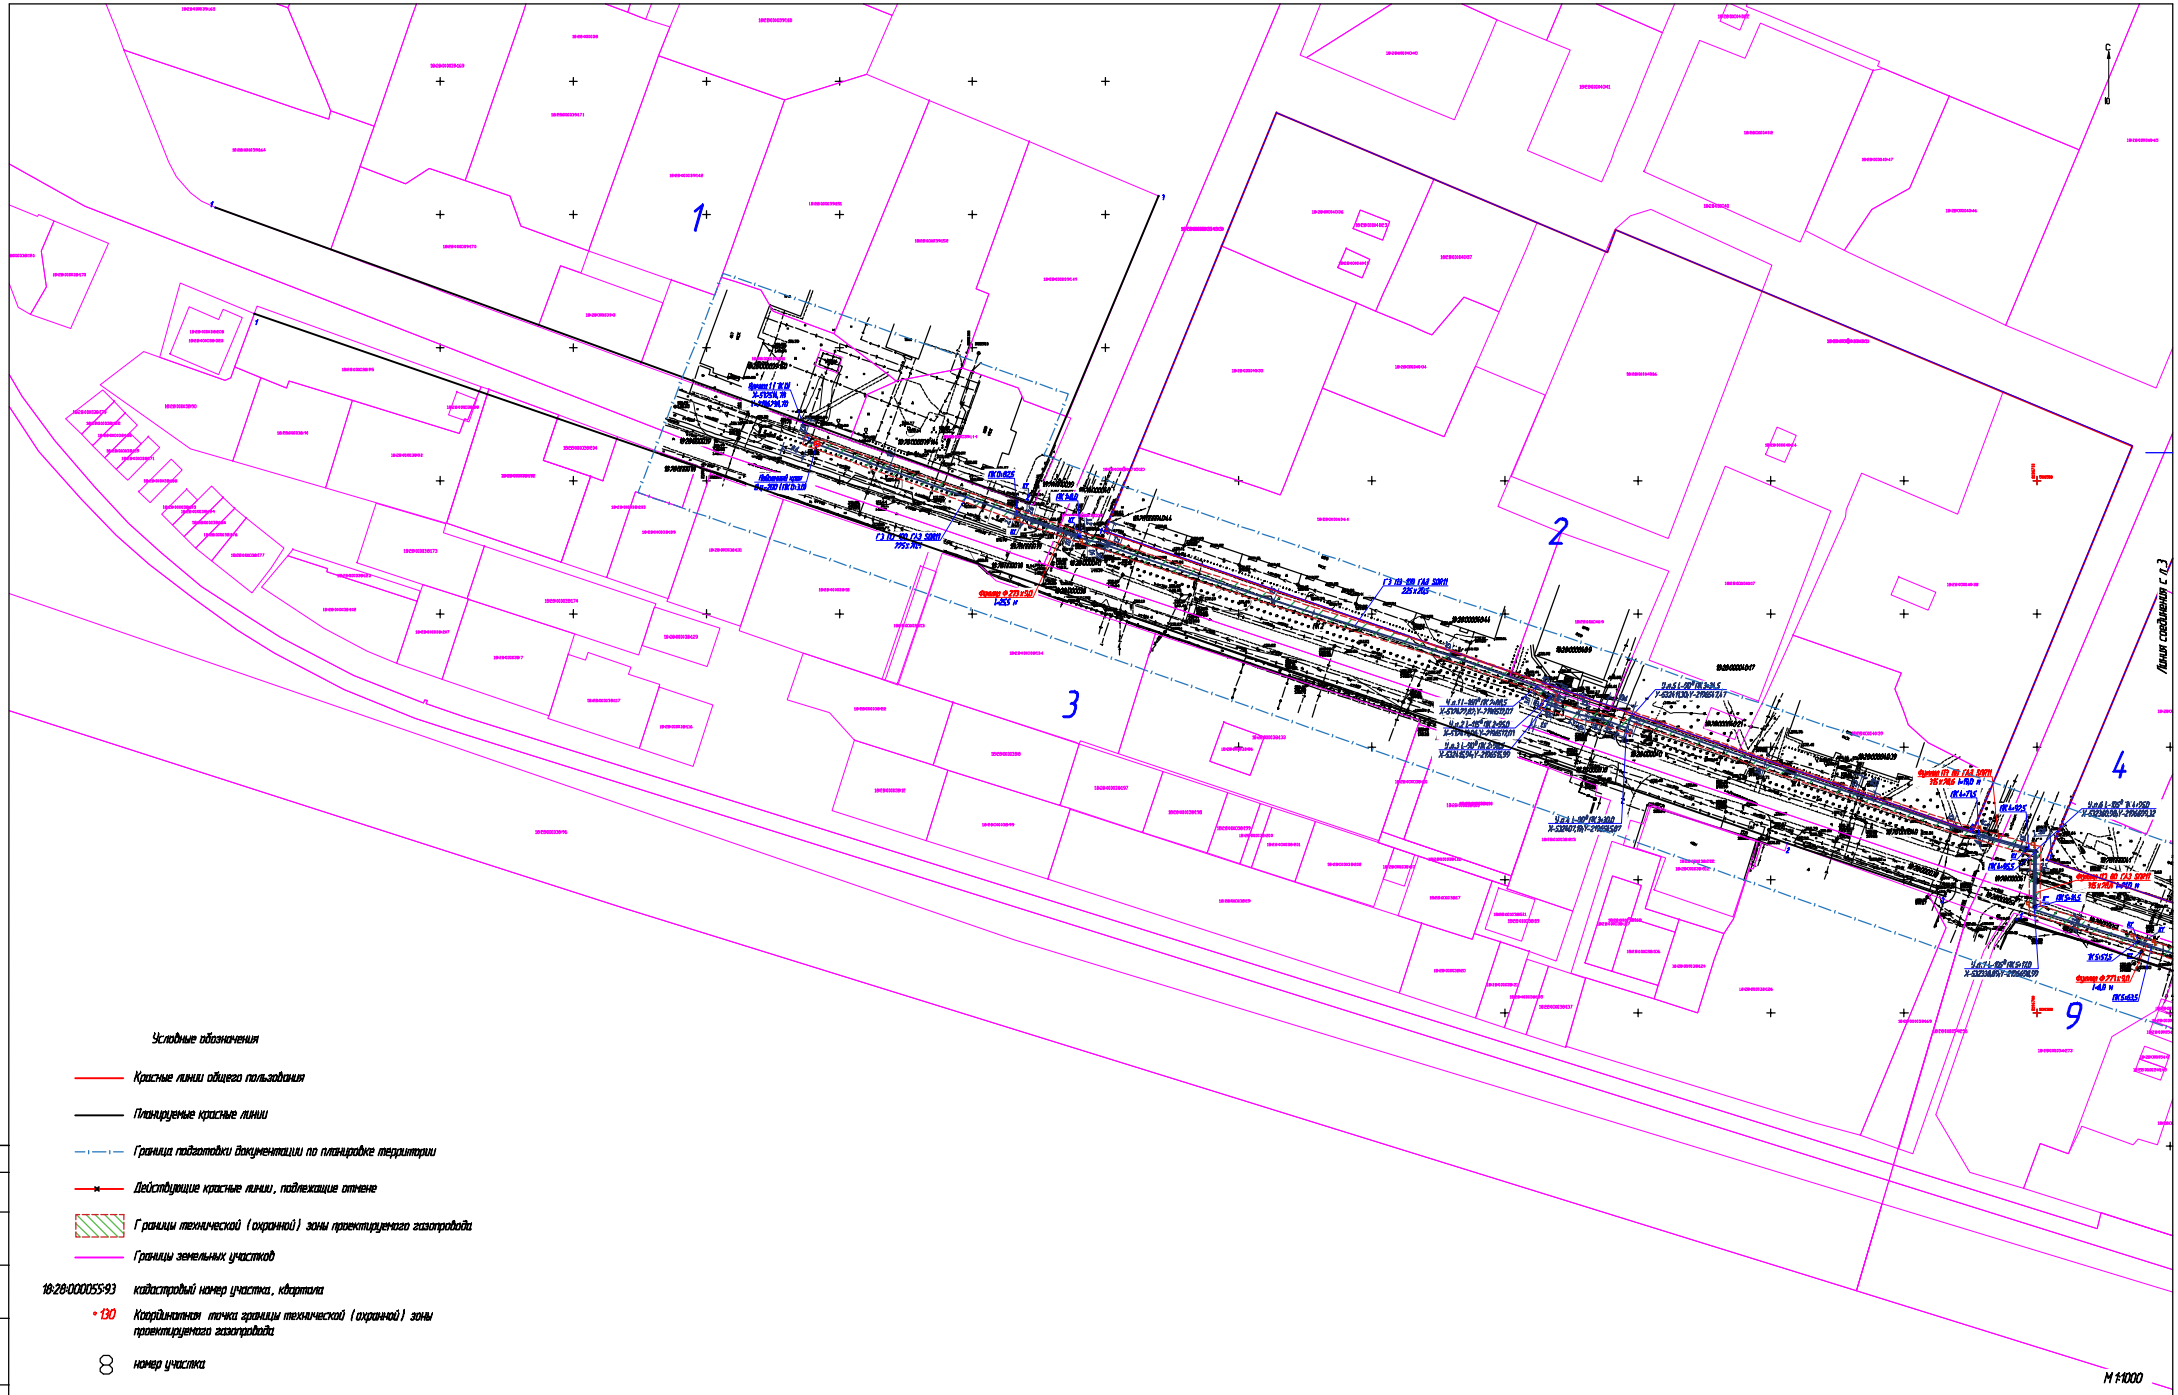

Условные обозначения

- Красные линии общего пользования
- Планируемые красные линии
- Граница подготовки документации по планировке территории
- Действующие красные линии, подлежащие отмене
- Границы технической (охранной) зоны проектируемого газопровода
- Границы земельных участков
- 18:28:000055:93 кадастровый номер участка, квартала
- • 130 Координатная точка границы технической (охранной) зоны проектируемого газопровода
- 8 номер участка

Схема расположения листов

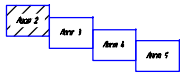

М 1:1000

Изм.	Кол.уч.	Лист	№Док.	Подпись	Дата	17-106-ППТ.ГМ.1
Разраб.		Ударцев			01.17	"Газопровод высокого давления от ГРП №46 по ул. Пряженникова до задвижки №34 по ул. Сибирская г. Глазова"
Провер.						Проект планировки территории.
ГИП		Ударцев				Стадия / Лист / Листов: 2
Н. контр.		Хлопков				Схема планировки территории.
Утв.		Хлопков				ООО "ИЖГАЗПРОЕКТ"

Взам. инв. №

Подп. и дата

Инв. № подл.