

Схема энергоснабжения (электроснабжение, теплоснабжение и газоснабжение). М 1:10000

Схема энергоснабжения (электроснабжение, теплоснабжение и газоснабжение). М 1:10000

проект. суш.

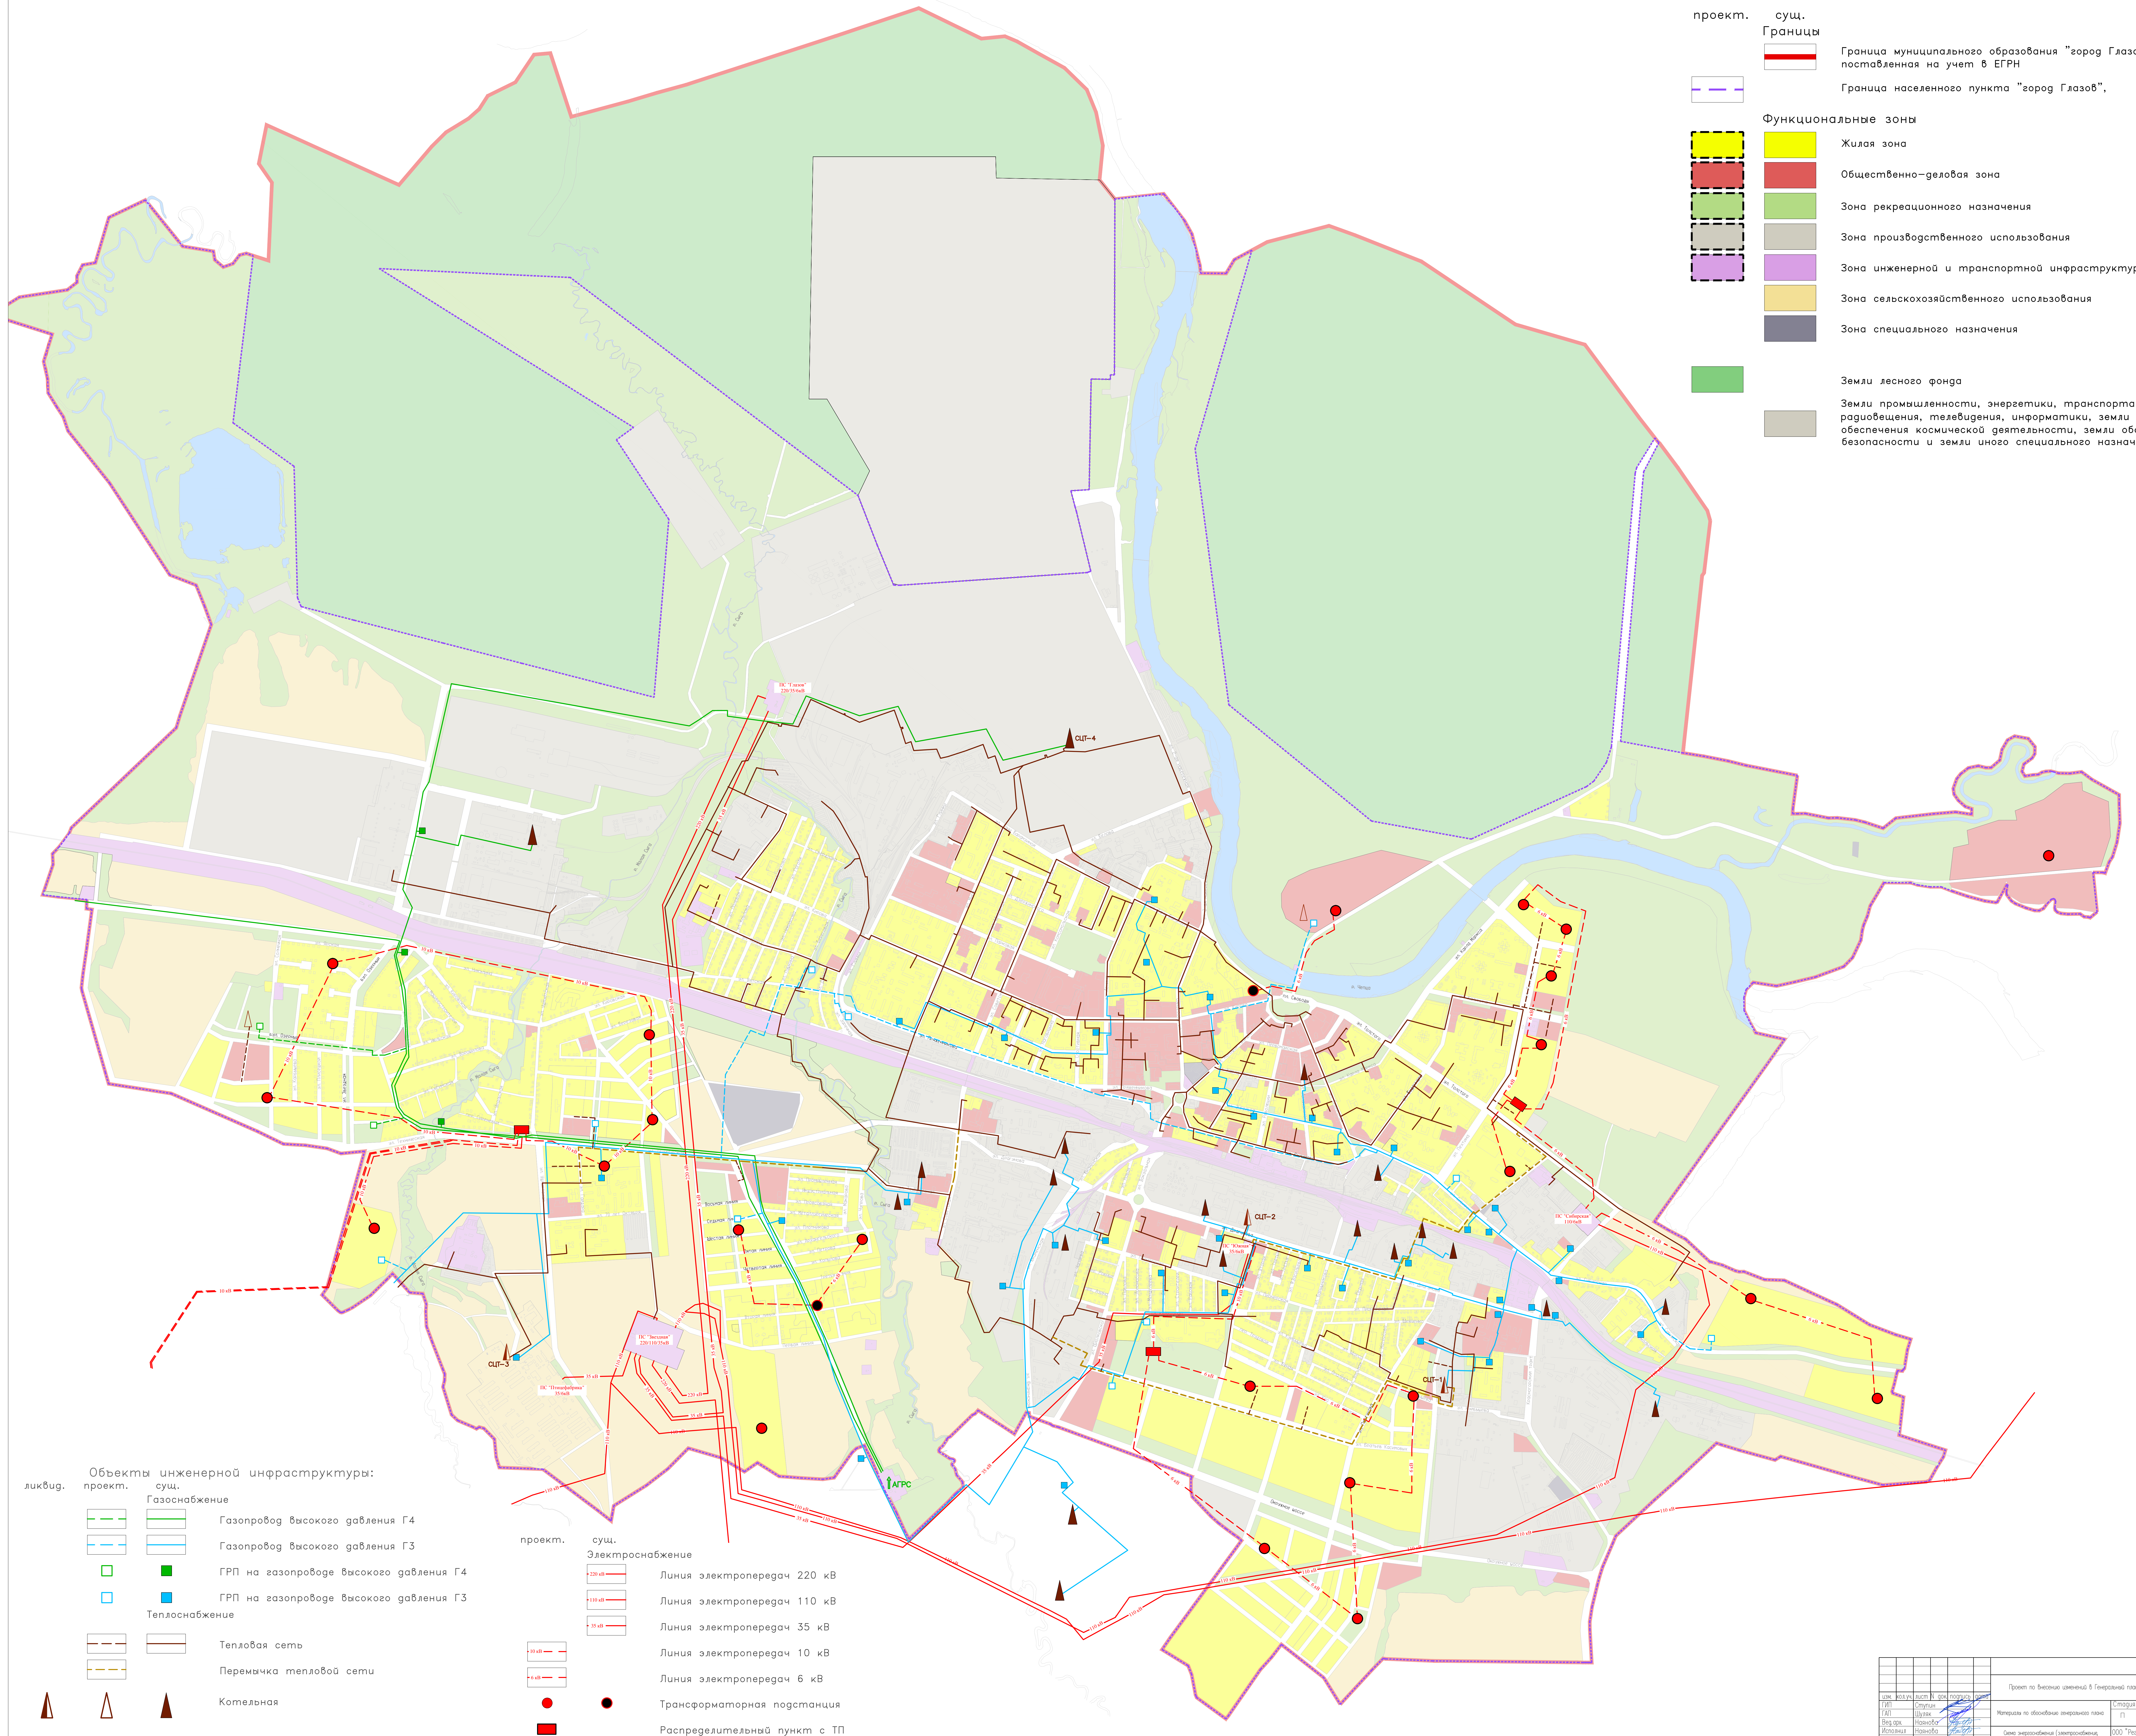
Границы

Граница муниципального образования "город Глазов", поставленная на учет в ЕГРН

Граница населенного пункта "город Глазов",

Функциональные зоны

- Жилая зона
- Общественно-деловая зона
- Зона рекреационного назначения
- Зона производственного использования
- Зона инженерной и транспортной инфраструктуры
- Зона сельскохозяйственного использования
- Зона специального назначения
- Земли лесного фонда
- Земли промышленности, энергетики, транспорта, связи, радиовещания, телевидения, информатики, земли для обеспечения космической деятельности, земли обороны безопасности и земли иного специального назначения

[illegible]