Проект по внесению изменений в Генеральный план города Глазов

Схема транспортной инфраструктуры и культурно-бытового обслуживания
М 1:10000

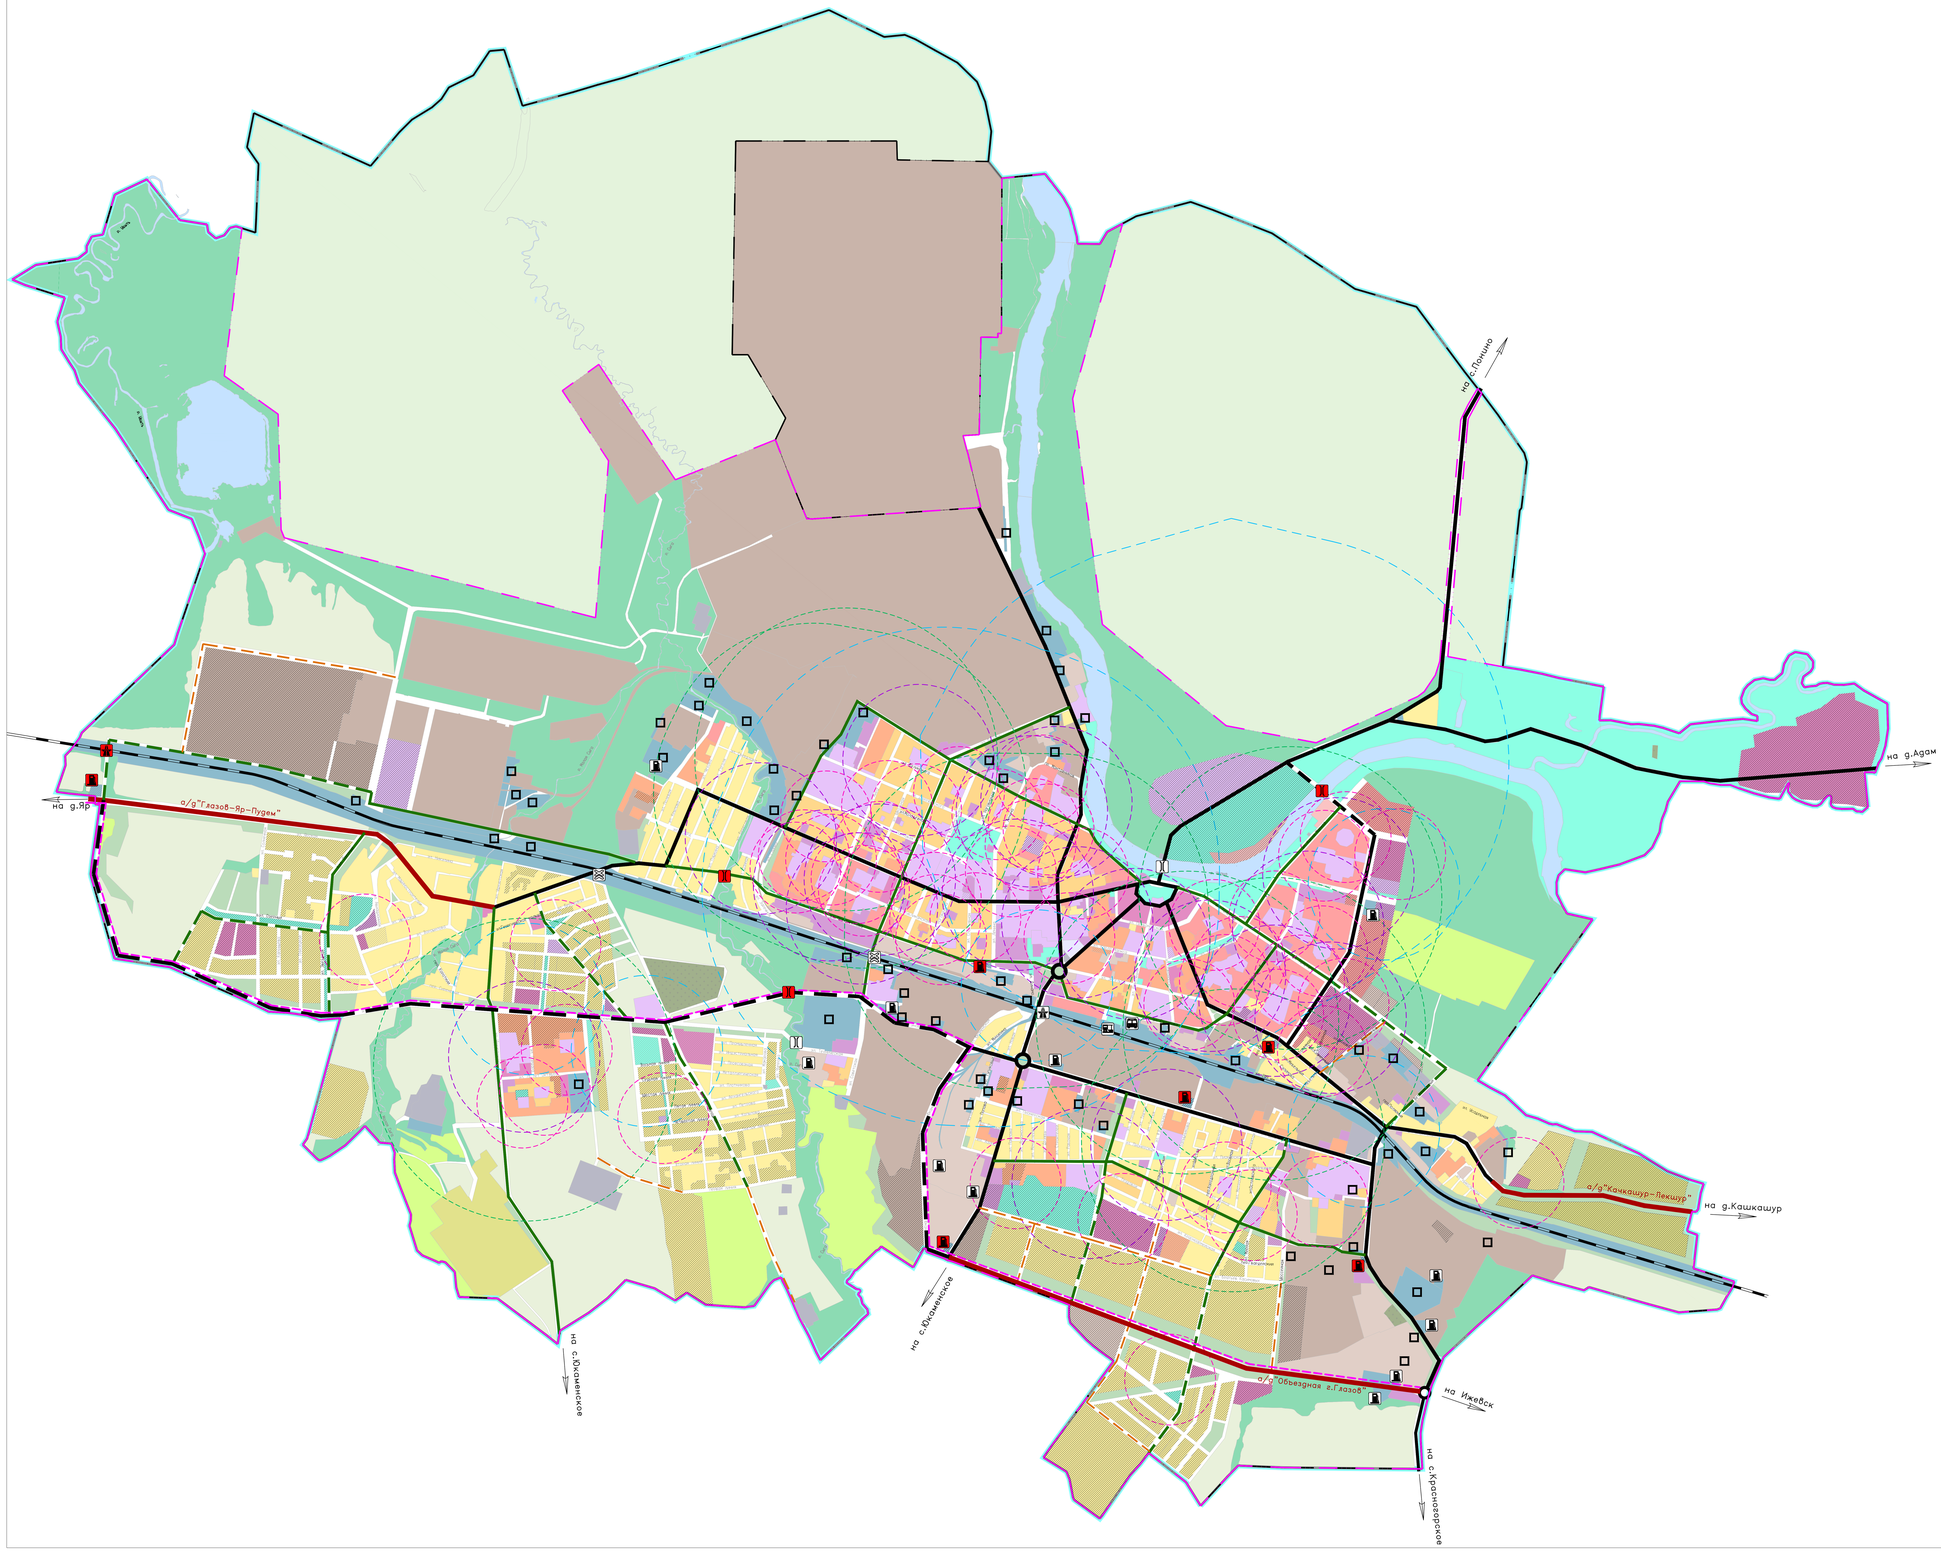

планир. | сущ.

Границы

- Граница муниципального образования "город Глазов", поставленная на учет в ЕГРН
- Граница населенного пункта "город Глазов"

Функциональные зоны

- Зона застройки индивидуальными жилыми домами
- Зона застройки малоэтажными жилыми домами
- Зона застройки среднеэтажными жилыми домами
- Зона застройки многоэтажными жилыми домами
- Зона смешанной и общественно-деловой застройки
- Многофункциональная общественно-деловая зона
- Зона специализированной общественной застройки
- Производственная зона
- Коммунально-складская зона
- Зона инженерной инфраструктуры
- Зона транспортной инфраструктуры
- Зона сельскохозяйственных угодий
- Зона садоводческих, огороднических или дачных некоммерческих объединений
- Производственная зона сельскохозяйственных предприятий
- Зона озелененных территорий общего пользования
- Зона отдыха
- Лесопарковая зона
- Зона кладбищ
- Зона озелененных территорий специального назначения
- Зона режимных территорий
- Земли лесного фонда
- Земли промышленности, энергетики, транспорта, связи, радиовещания, телевидения, информатики, земли для обеспечения космической деятельности, земли обороны безопасности и земли иного специального назначения
- Улично-дорожная сеть

планир. | сущ.

Объекты капитального строительства транспортной инфраструктуры

Автомобильные дороги общего пользования

- Регионального или межмуниципального значения

Улично-дорожная сеть

- Магистральная улица общегородского значения
- Магистральная улица районного значения
- Улица местного значения
- Путь пропуска транзитного грузового транспорта

Железнодорожные пути

- железнодорожный путь общего пользования

Объекты железнодорожного транспорта:

- железнодорожный вокзал

Объекты автомобильного транспорта:

- автовокзал

Объекты обслуживания и хранения автотранспорта:

- автозаправочные станции
- боксовые индивидуальные гаражи

Искусственные дорожные сооружения:

- мост
- железнодорожный переезд
- путепровод

Радиусы пешеходной доступности объектов социального и культурно-бытового обслуживания

- от детских дошкольных учреждений
- от образовательных учреждений
- от объектов спортивного назначения
- от учреждений здравоохранения

Изм.	Кол.уч.	Лист	N док.	Подп.	Дата	Проект по внесению изменений в Генеральный план города Глазов			
ГИП		Ошурков				Материалы по обоснованию генерального плана	Стадия	Лист	Листов
ГА		Шутова					П	3	5
Гл.арх.		Новикова				Схема транспортной инфраструктуры и культурно-бытового обслуживания М 1:10000	ООО "Региональное Архитектурно Градостр. Планирование и Консалтинг"		
Исполнил		Новикова							

1700x1100